

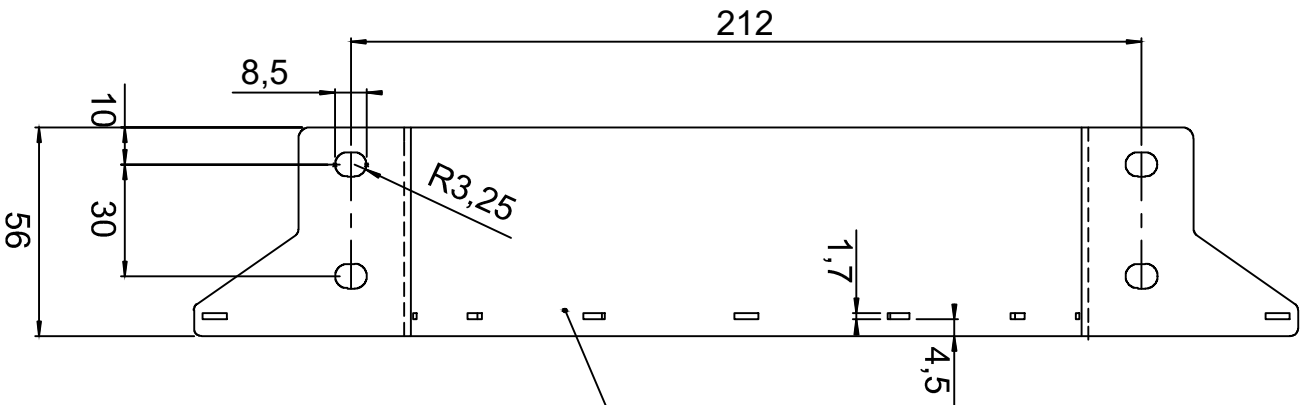


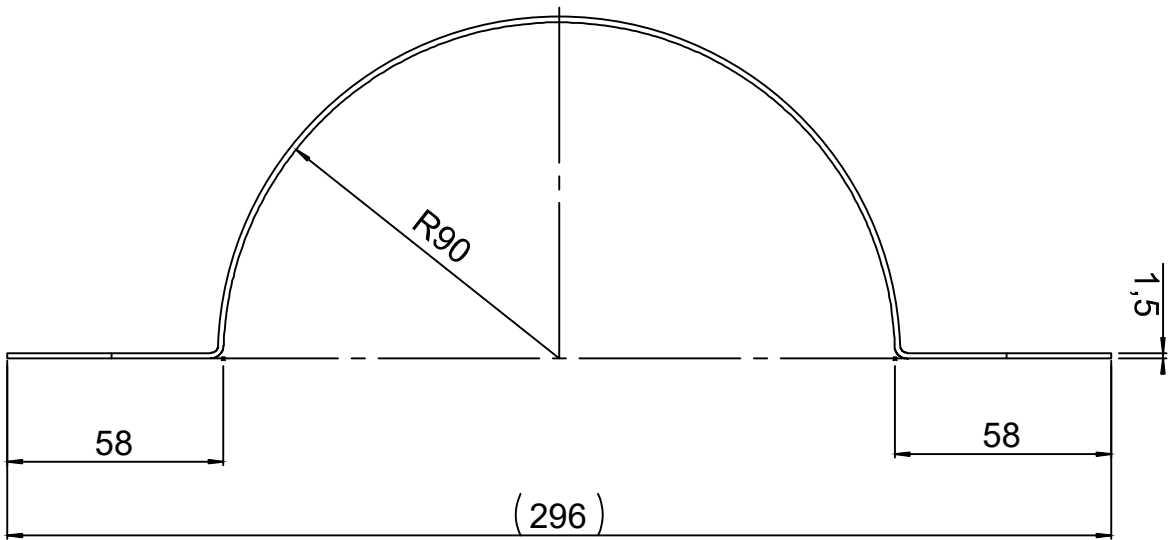

Vlgs DWG/ Stepfile

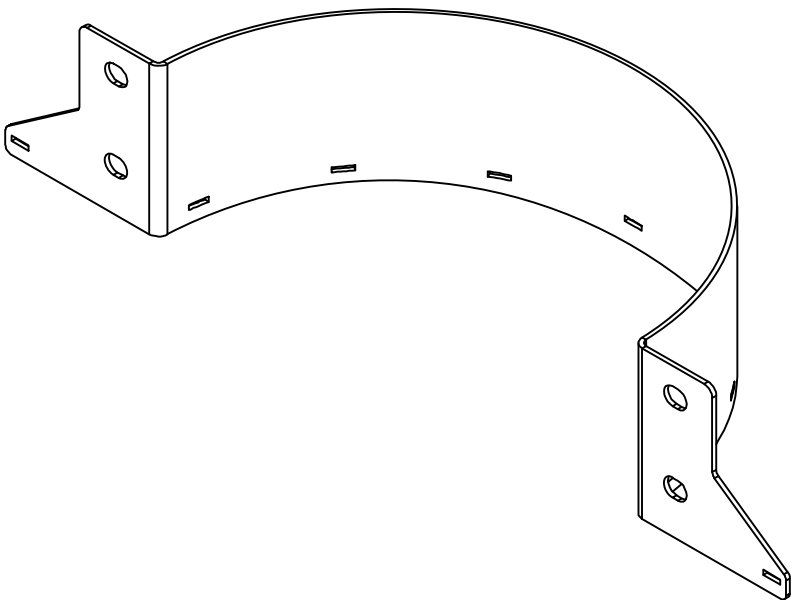

Materiaal: RVS 304 1.5 MM

ProRail	WIJZ: A			MG
	REV.	WIJZIGINGEN	DATUM	PAR.
PROJECT: Maaiveld stallingen			DATUM:	19-01-2021
			GETEKEND:	M.v.d.Goor
OMSCHRIJVING: Klembeugel manchets			SCHAAL:	1:2
			FORMAAT:	A3
ProRail Stations	Tolerantie Klasse: ISO 2768-m		WERKNR:	-
	Ruwheids Klasse:		CONC/DEF:	-
	MATEN IN MM (TENZIJ ANDERS VERMELD)		GEKONTR:	-
		AMERIKAANSE PROJECTIE	7141-566	BLAD: 1/1
ALLE RECHTEN VOORBEHOUDEN. VERVEELVOLDIGING OF OPENBAARMK. GEHEEL OF GEDEELELIJK, IS NIET TOEGESTAAN DAN MET SCHRIFTELIJKE TOESTEMMING VAN DE AUTEURRECHTHEBBENDE. ALL RIGHTS ARE RESERVED. REPRODUCTION IN WHOLE OR IN PART IS PROHIBITED WITHOUT THE WRITTEN CONSENT OF THE COPYRIGHT OWNER.				