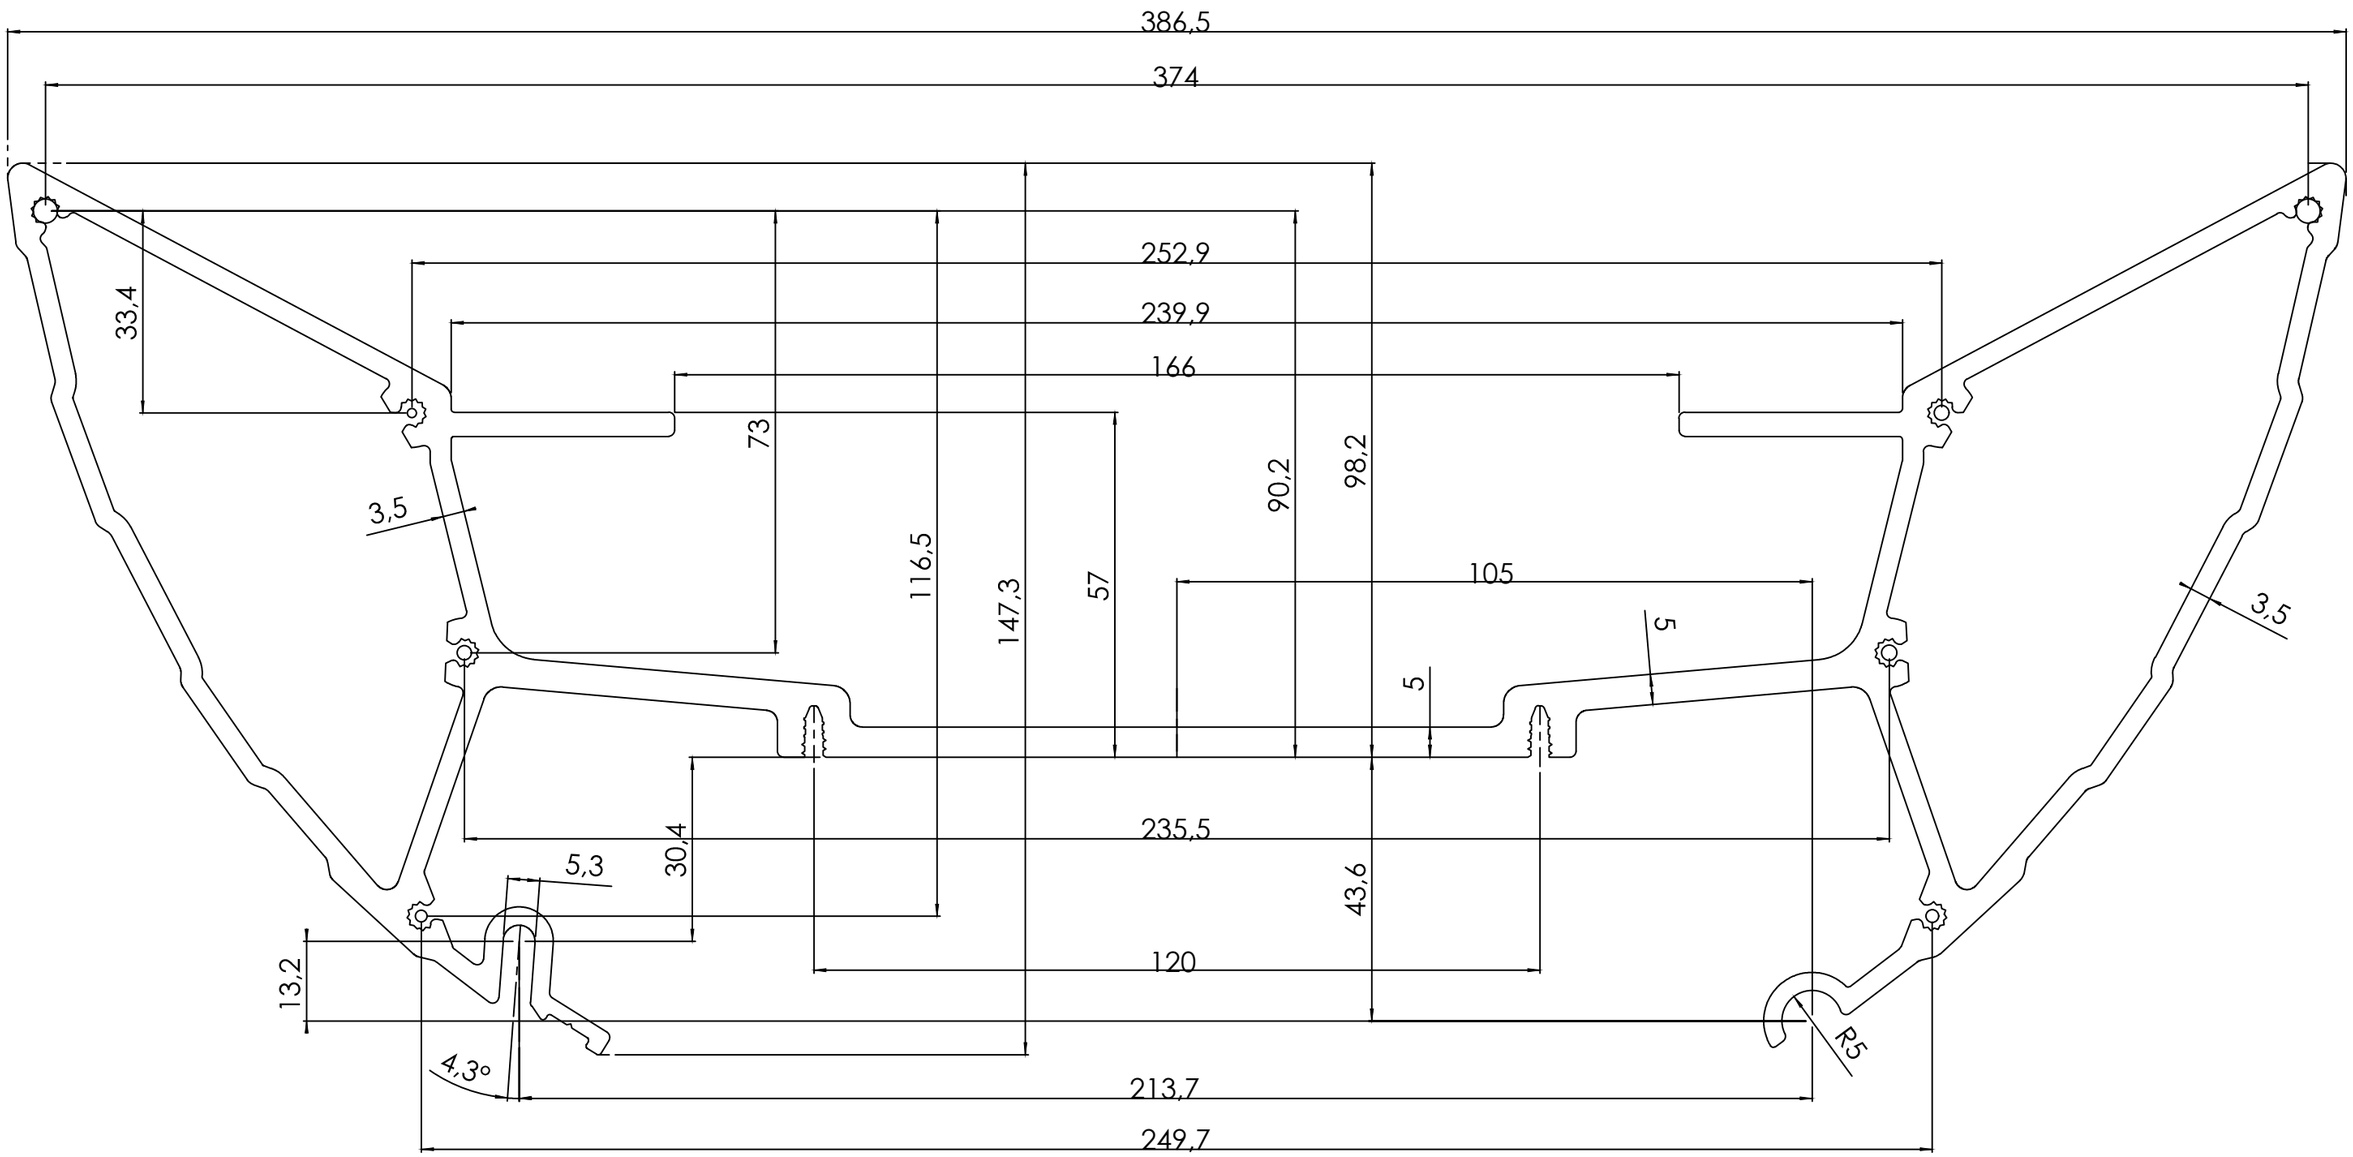


Ontbrekende maten vlgs Stepfile

Materiaal: Aluminium extrusie vlgs Hydro tekening.....

ProRail	WIJZ: A			MG
	REV.	WIJZIGINGEN	DATUM	PAR.

PROJECT: Maaiveld stallingen	DATUM:	07-01-2021
	GETEKEND:	M.v.d.Goor
OMSCHRIJVING: Extrusieprofiel goot	SCHAAL:	1:1
	FORMAAT:	A3
ProRail Stations	WERKNR:	-
Tolerantie Klasse: ISO 2768-m	CONC/DEF:	-
Ruwheids Klasse:	GEKONTR:	-
MATEN IN MM (TENZIJ ANDERS VERMELD)		
AMERIKAANSE PROJECTIE	7141-568	BLAD: 1/1

ALLE RECHTEN VOORBEHOUDEN. VERVEELVOUDIGINGOF OPENBARING, GEHEEL OF GEDEELTELIJK, IS NIET TOEGESTAANZONDERMET SCHRIFTELIJKE TOESTEMMING VANDE AUTEURSRECHTHEBBENDE.

ALL RIGHTS ARE RESERVED. REPRODUCTION INWHOLE OR IN PART IS PROHIBITEDWITHOUT THEWRITTENCONSENT OF THE COPYRIGHT OWNER.