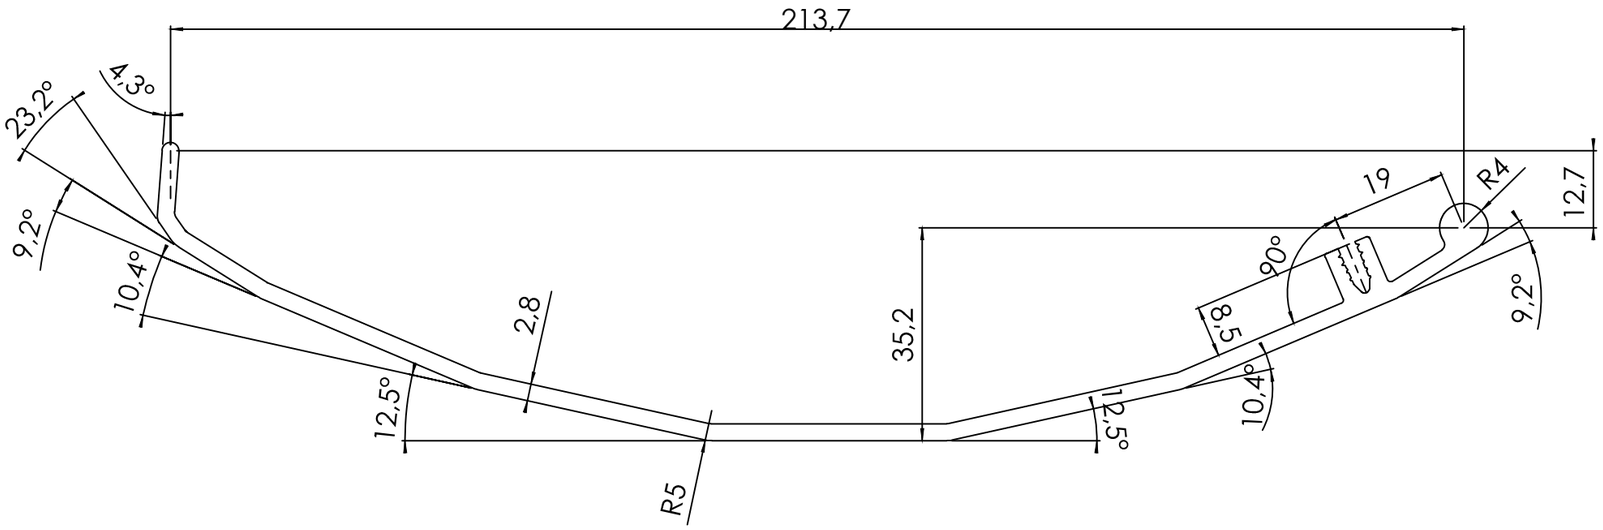


Ontbrekende maten vlgs Stepfile

Materiaal: Aluminium extrusie vlgs Hydro tekening.....

ProRail	WIJZ: A			MG
	REV.	WIJZIGINGEN	DATUM	PAR.
PROJECT: Maaiveld stallingen			DATUM:	07-01-2021
			GETEKEND:	M.v.d.Goor
OMSCHRIJVING: Extrusie onderklepprofiel			SCHAAL:	1:1
			FORMAAT:	A3
Prorail Stations	Tolerantie Klasse: ISO 2768-m		WERKNR:	-
	Ruwheids Klasse:		CONC/DEF:	-
	MATEN IN MM (TENZIJ ANDERS VERMELD)		GEKONTR:	-
	AMERIKAANSE PROJECTIE	7141-569		BLAD: 1/1

ALLE RECHTEN VOORBEHOUDEN. VERVEELVOUDIGING OF OPENBARING, GEHEEL OF GEDEELTELIJK, IS NIET TOEGESTAAN ZONDER SCHRIFTELIJKE TOESTEMMING VAN DE AUTEURSRECHTHEBBENDE.

ALL RIGHTS ARE RESERVED. REPRODUCTION IN WHOLE OR IN PART IS PROHIBITED WITHOUT THE WRITTEN CONSENT OF THE COPYRIGHT OWNER.