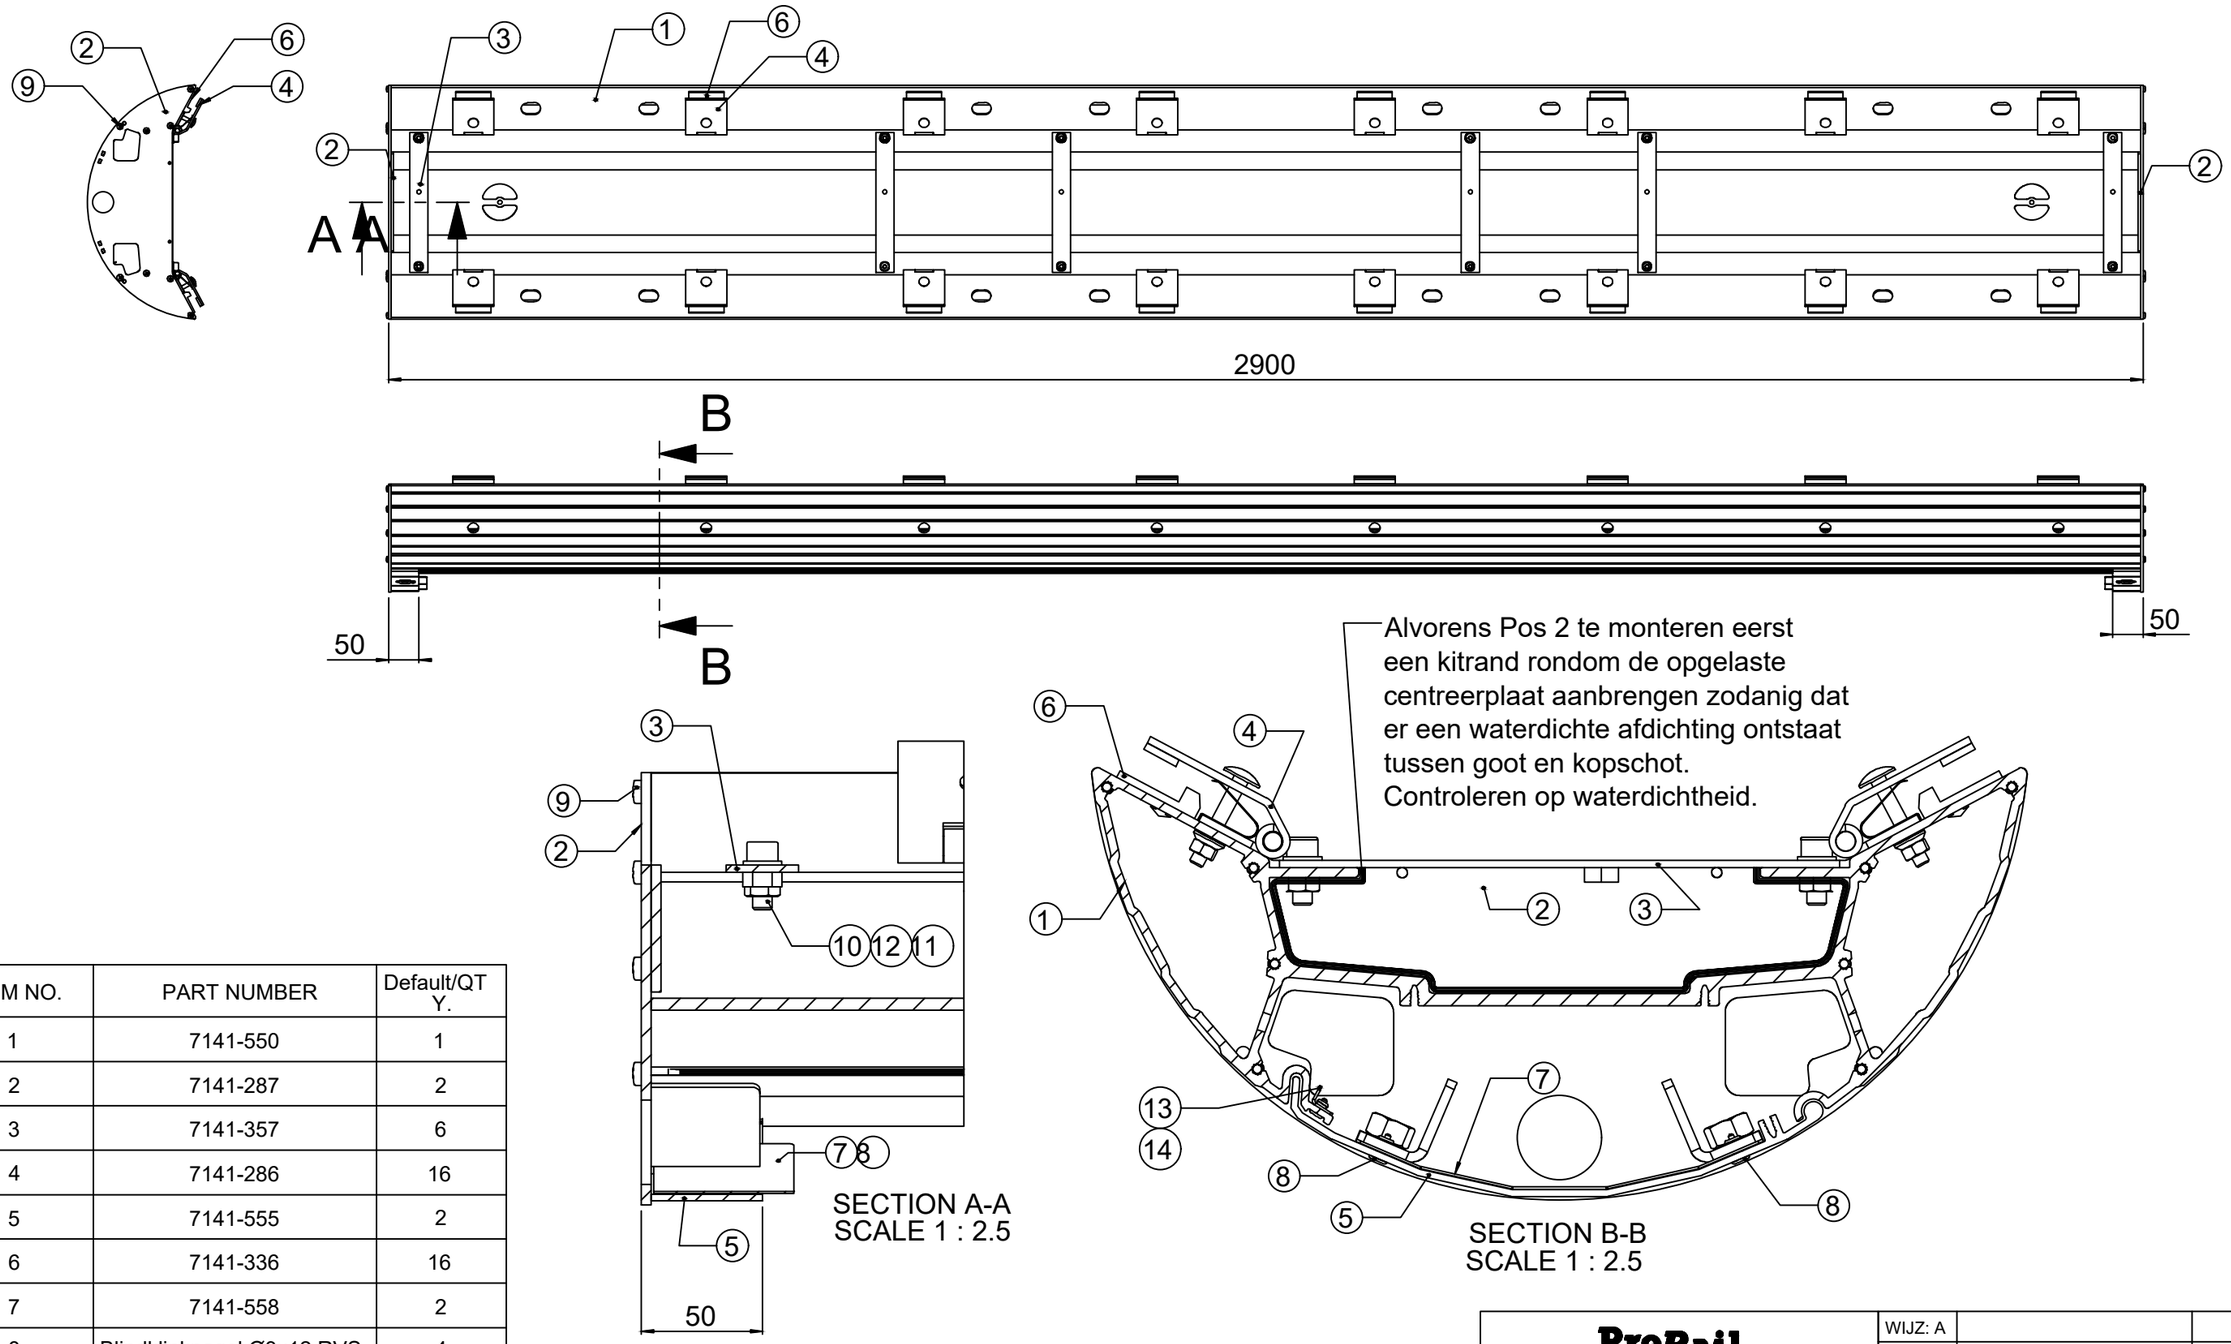


SECTION A-A
SCALE 1 : 2.5

SECTION B-B
SCALE 1 : 2.5

Alvorens Pos 2 te monteren eerst een kitrand rondom de opgelaste centreerplaat aanbrengen zodanig dat er een waterdichte afdichting ontstaat tussen goot en kopschot.
Controleren op waterdichtheid.

ITEM NO.	PART NUMBER	Default/QTY.
1	7141-550	1
2	7141-287	2
3	7141-357	6
4	7141-286	16
5	7141-555	2
6	7141-336	16
7	7141-558	2
8	Blindklinknagel Ø3x12 RVS	4
9	Pancil.pl.schr.kk. RVS DIN7981C A2 4,8x16	16
10	Schr cil.k.bzk RVS DIN912 A2 M8x20	12
11	Moer 0,8xD RVS DIN934 A2 M8	12
12	Sluitring DIN125A A2 M8	12
13	7141-563	3
14	Blindklinknagel Ø3x8. RVS	6

ProRail

REV.	WIJZIGINGEN	DATUM	PAR.
WIJZ: A			MG

PROJECT: Maaiveld stallingen

OMSCHRIJVING: Sub Samenstelling dubbelzijdige goot

ProRail Stations

DATUM:	12-01-2021
GETEKEND:	M.v.d.Goor
SCHAAL:	1:10
FORMAAT:	A3
WERKNR:	-
CONC/DEF:	-
GEKONTR:	-

Tolerantie Klasse: ISO 2768-m
Ruwheids Klasse:
MATEN IN MM (TENZIJ ANDERS VERMELD)
AMERIKAANSE PROJECTIE

7141-572

BLAD: 1/2

ALLE RECHTEN VOORBEHOUDEN. VERVEELVOUDIGING OF OPENBARING, GEHEEL OF GEDEELTELIJK, IS NIET TOEGESTAAN DAN MET SCHRIFTELIJKE TOESTEMMING VAN DE AUTEURSRECHTHEBBENDE.

ALL RIGHTS ARE RESERVED. REPRODUCTION IN WHOLE OR IN PART IS PROHIBITED WITHOUT THE WRITTEN CONSENT OF THE COPYRIGHT OWNER.