

ITEM NO.	PART NUMBER	QTY.
1	7141-556	1
2	7141-557	1
3	Sam EMKA SLOT 1000-U45 en 1000-U509	3
4	Slotlip Emka 1000-5046	3
5	Pancil.pl.schr.kk. RVS DIN7981C A2 4,8x9,5	8

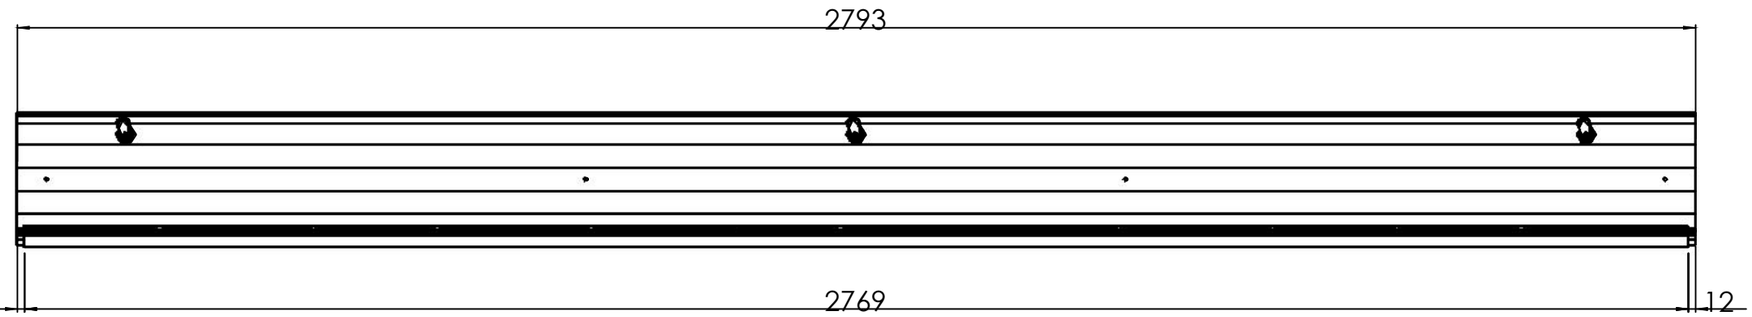



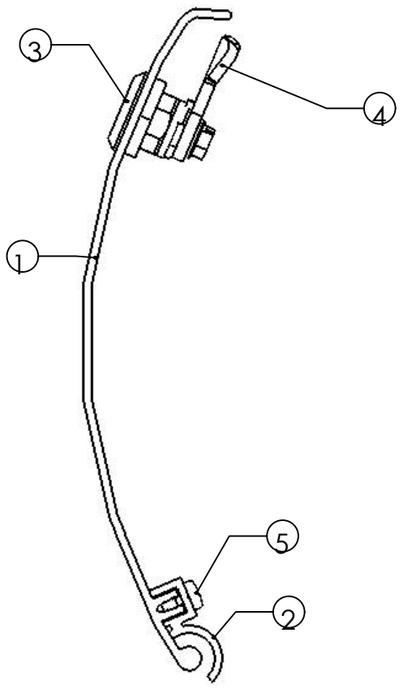

DETAIL A
SCALE 1 : 2

ProRail	WIJZ: A			MG
	REV.	WIJZIGINGEN	DATUM	PAR.
PROJECT: Maaiveld stallingen			DATUM:	14-01-2021
			GETEKEND:	M.v.d.Goor
OMSCHRIJVING: Samenstelling onderklep			SCHAAL:	1:10
			FORMAAT:	A3
ProRail Stations	Tolerantie Klasse: ISO 2768-m Ruwheids Klasse:		WERKNR:	-
			CONC/DEF:	-
	MATEN IN MM (TENZIJ ANDERS VERMELD)		GEKONTR:	-
	AMERIKAANSE PROJECTIE	7141-573	BLAD:	1/1

ALLE RECHTEN VOORBEHOUDEN. VERVEELVOUDIGING OF OPENBARING, GEHEEL OF GEDEELTELIJK, IS NIET TOEGESTAAN ZONDER SCHRIFTELIJKE TOESTEMMING VAN DE AUTEURSRECHTHEBBENDE.

ALL RIGHTS ARE RESERVED. REPRODUCTION IN WHOLE OR IN PART IS PROHIBITED WITHOUT THE WRITTEN CONSENT OF THE COPYRIGHT OWNER.