


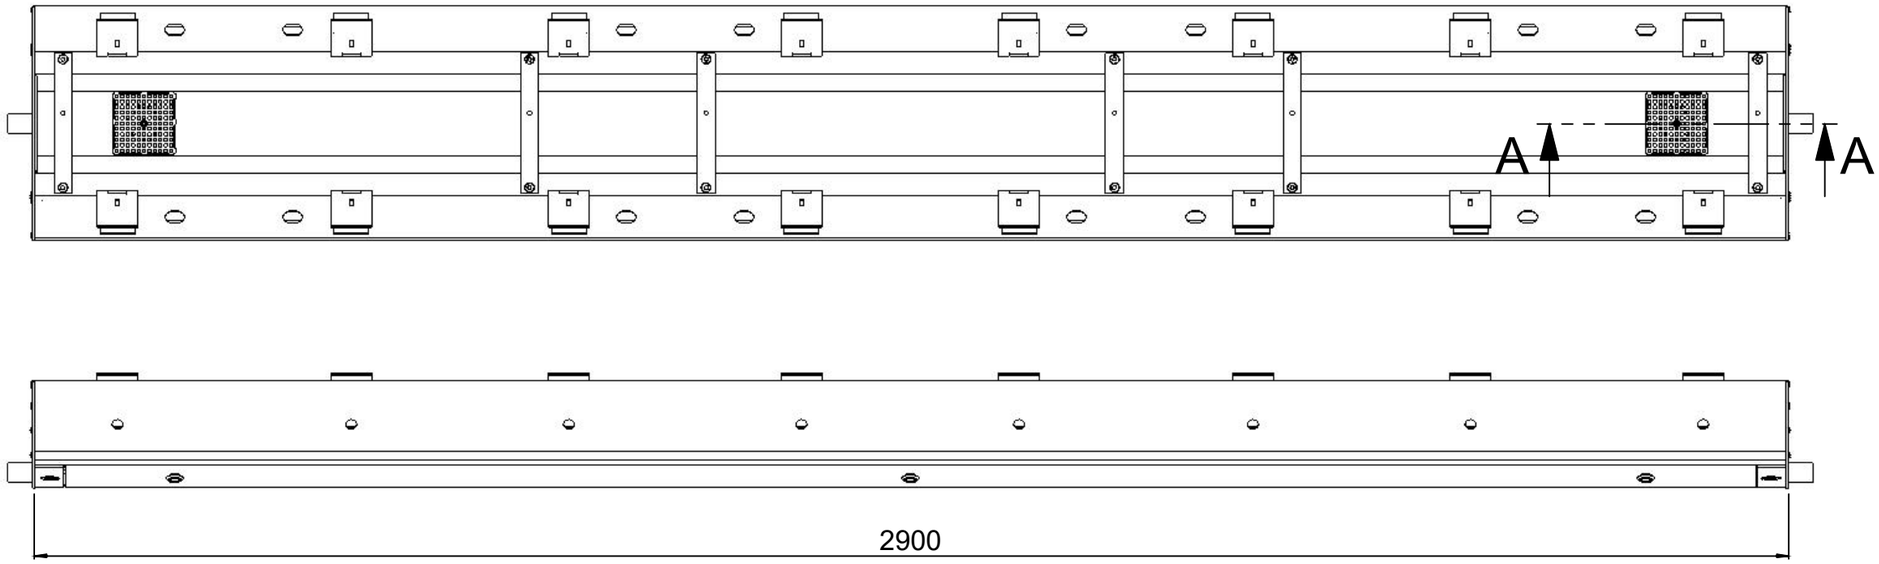


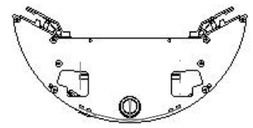

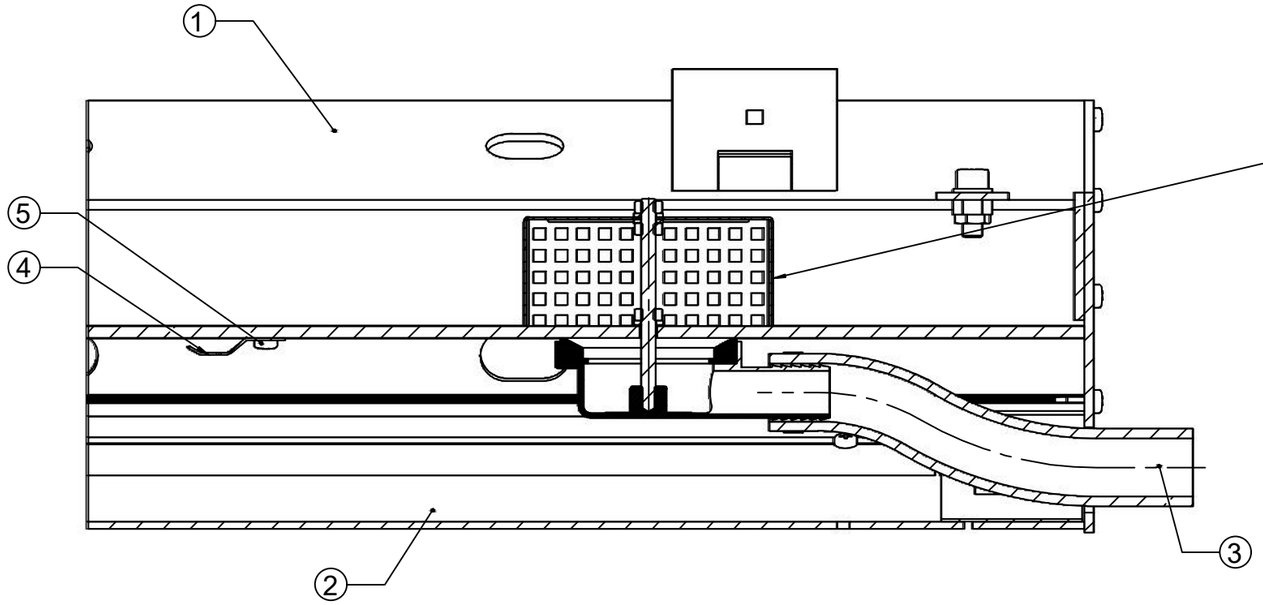

SECTION A-A
SCALE 1 : 2.5

Omerking: Eindgoot bij elektrastaander,
Pos 3 vervangen door onderstaande.

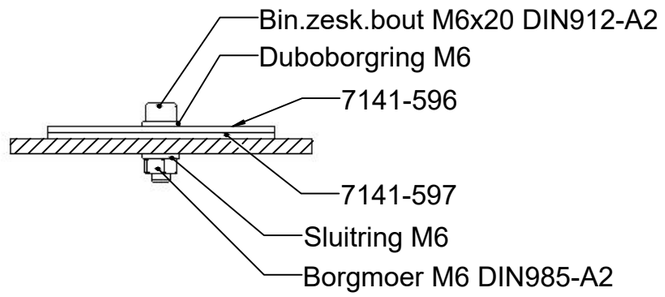

Opmerking: Pos 3, deze pas aanbrengen
nadat de goot aan de staanders is gemonteerd.

ITEM NO.	PART NUMBER Default/QTY.	
1	7141-572	1
2	7141-573	1
3	7141-581	2
4	7141-559	Opgave
5	Pancil.pl.schr.kk. RVS DIN7981C A2 4,8x9,5	Opgave

ProRail	WIJZ: A			MG
	REV.	WIJZIGINGEN	DATUM	PAR.

PROJECT: Maaiveld stallingen	DATUM:	15-01-2021
	GETEKEND:	M.v.d.Goor
OMSCHRIJVING: Eindsamenstelling dubbelzijdige goot	SCHAAL:	1:10
	FORMAAT:	A3
ProRail Stations	WERKNR:	-
Tolerantie Klasse: ISO 2768-m	CONC/DEF:	-
Ruwheids Klasse:	GEKONTR:	-
MATEN IN MM (TENZIJ ANDERS VERMELD)		
AMERIKAANSE PROJECTIE	7141-574	BLAD: 1/1

ALLE RECHTEN VOORBEHOUDEN. VERVEELVOUDIGING OF OPENBARING, GEHEEL OF GEDEELTELIJK, IS NIET TOEGESTAAN DAN MET SCHRIFTELIJKE TOESTEMMING VAN DE AUTEURSRECHTHEBBENDE.

ALL RIGHTS ARE RESERVED. REPRODUCTION IN WHOLE OR IN PART IS PROHIBITED WITHOUT THE WRITTEN CONSENT OF THE COPYRIGHT OWNER.