


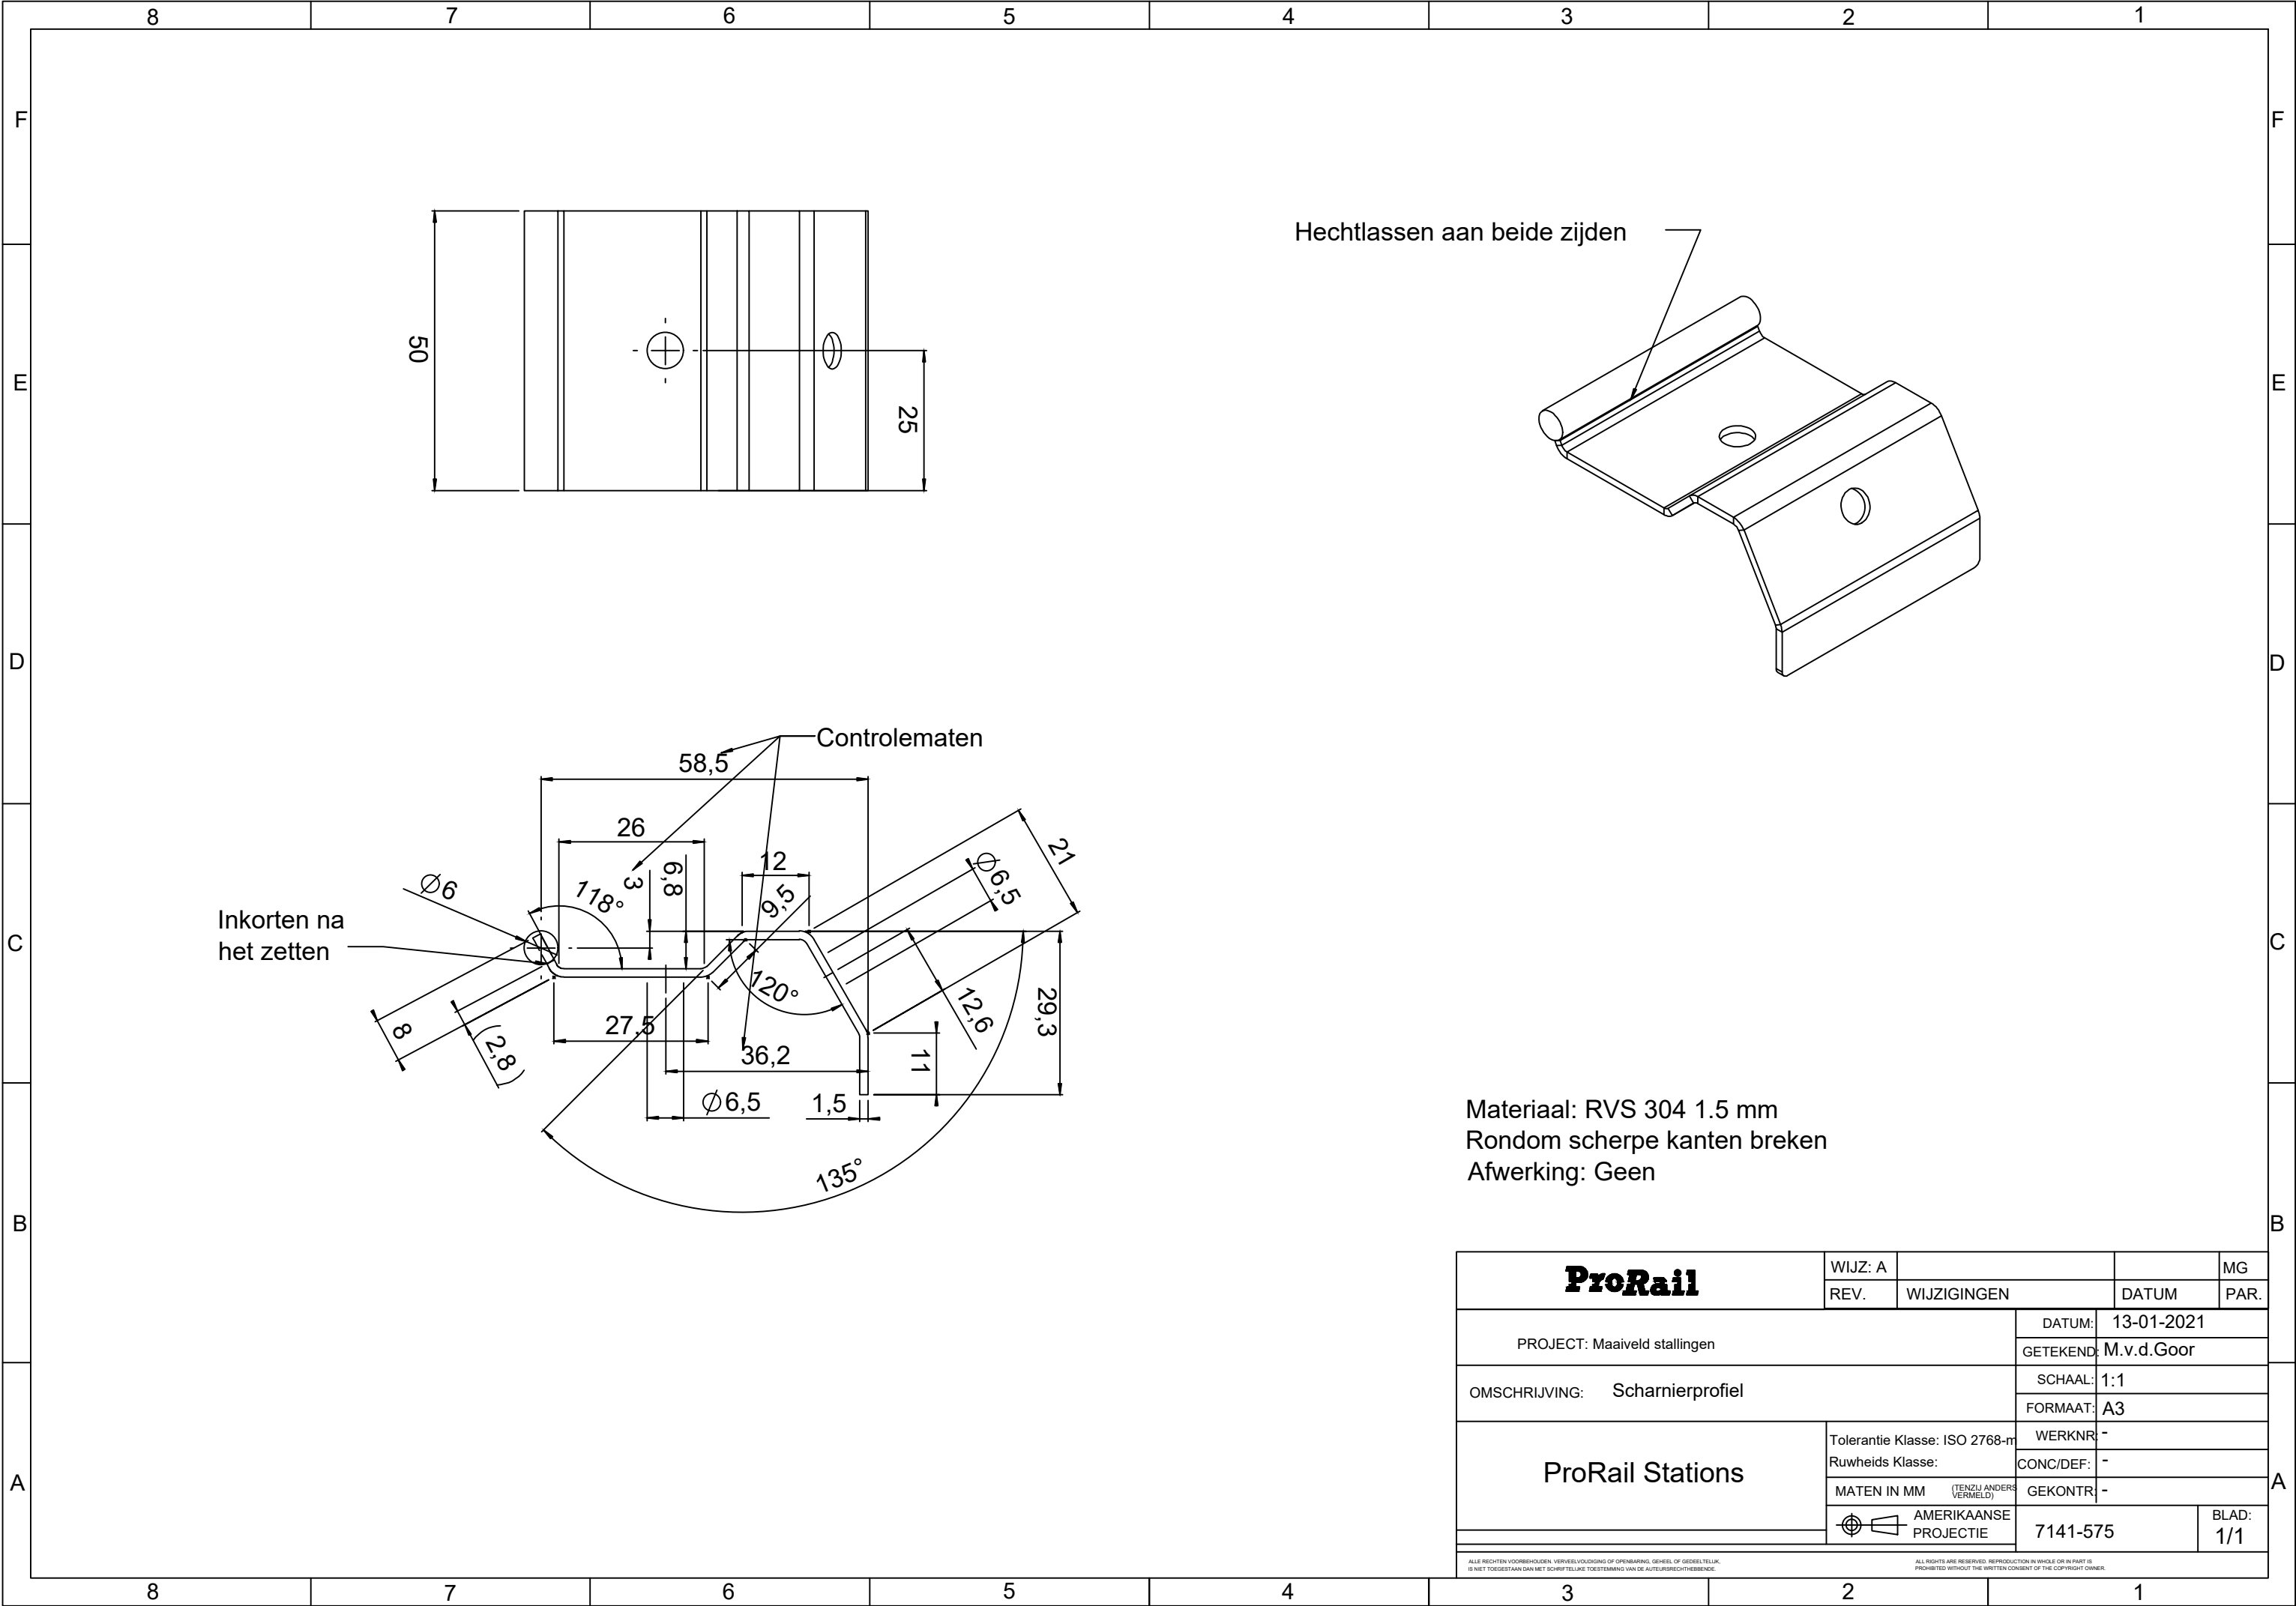

Materiaal: RVS 304 1.5 mm
Rondom scherpe kanten breken
Afwerking: Geen

ProRail	WIJZ: A			MG
	REV.	WIJZIGINGEN	DATUM	PAR.
PROJECT: Maaiveld stallingen			DATUM: 13-01-2021	
			GETEKEND: M.v.d.Goor	
OMSCHRIJVING: Scharnierprofiel			SCHAAL: 1:1	
			FORMAAT: A3	
ProRail Stations	Tolerantie Klasse: ISO 2768-m	WERKNR:	-	
	Ruwheids Klasse:	CONC/DEF:	-	
	MATEN IN MM (TENZIJ ANDERS VERMELD)	GEKONTR:	-	
	AMERIKAANSE PROJECTIE	7141-575		BLAD: 1/1
ALLE RECHTEN VOORBEHOUDEN. VERVEELVOLDIGING OF OPENBAARMK. GEHEEL OF GEDEELELIJK, IS NIET TOEGESTAAN DAN MET SCHRIFTELIJKE TOESTEMMING VAN DE AUTEURRECHTHEBBENDE. ALL RIGHTS ARE RESERVED. REPRODUCTION IN WHOLE OR IN PART IS PROHIBITED WITHOUT THE WRITTEN CONSENT OF THE COPYRIGHT OWNER.				