


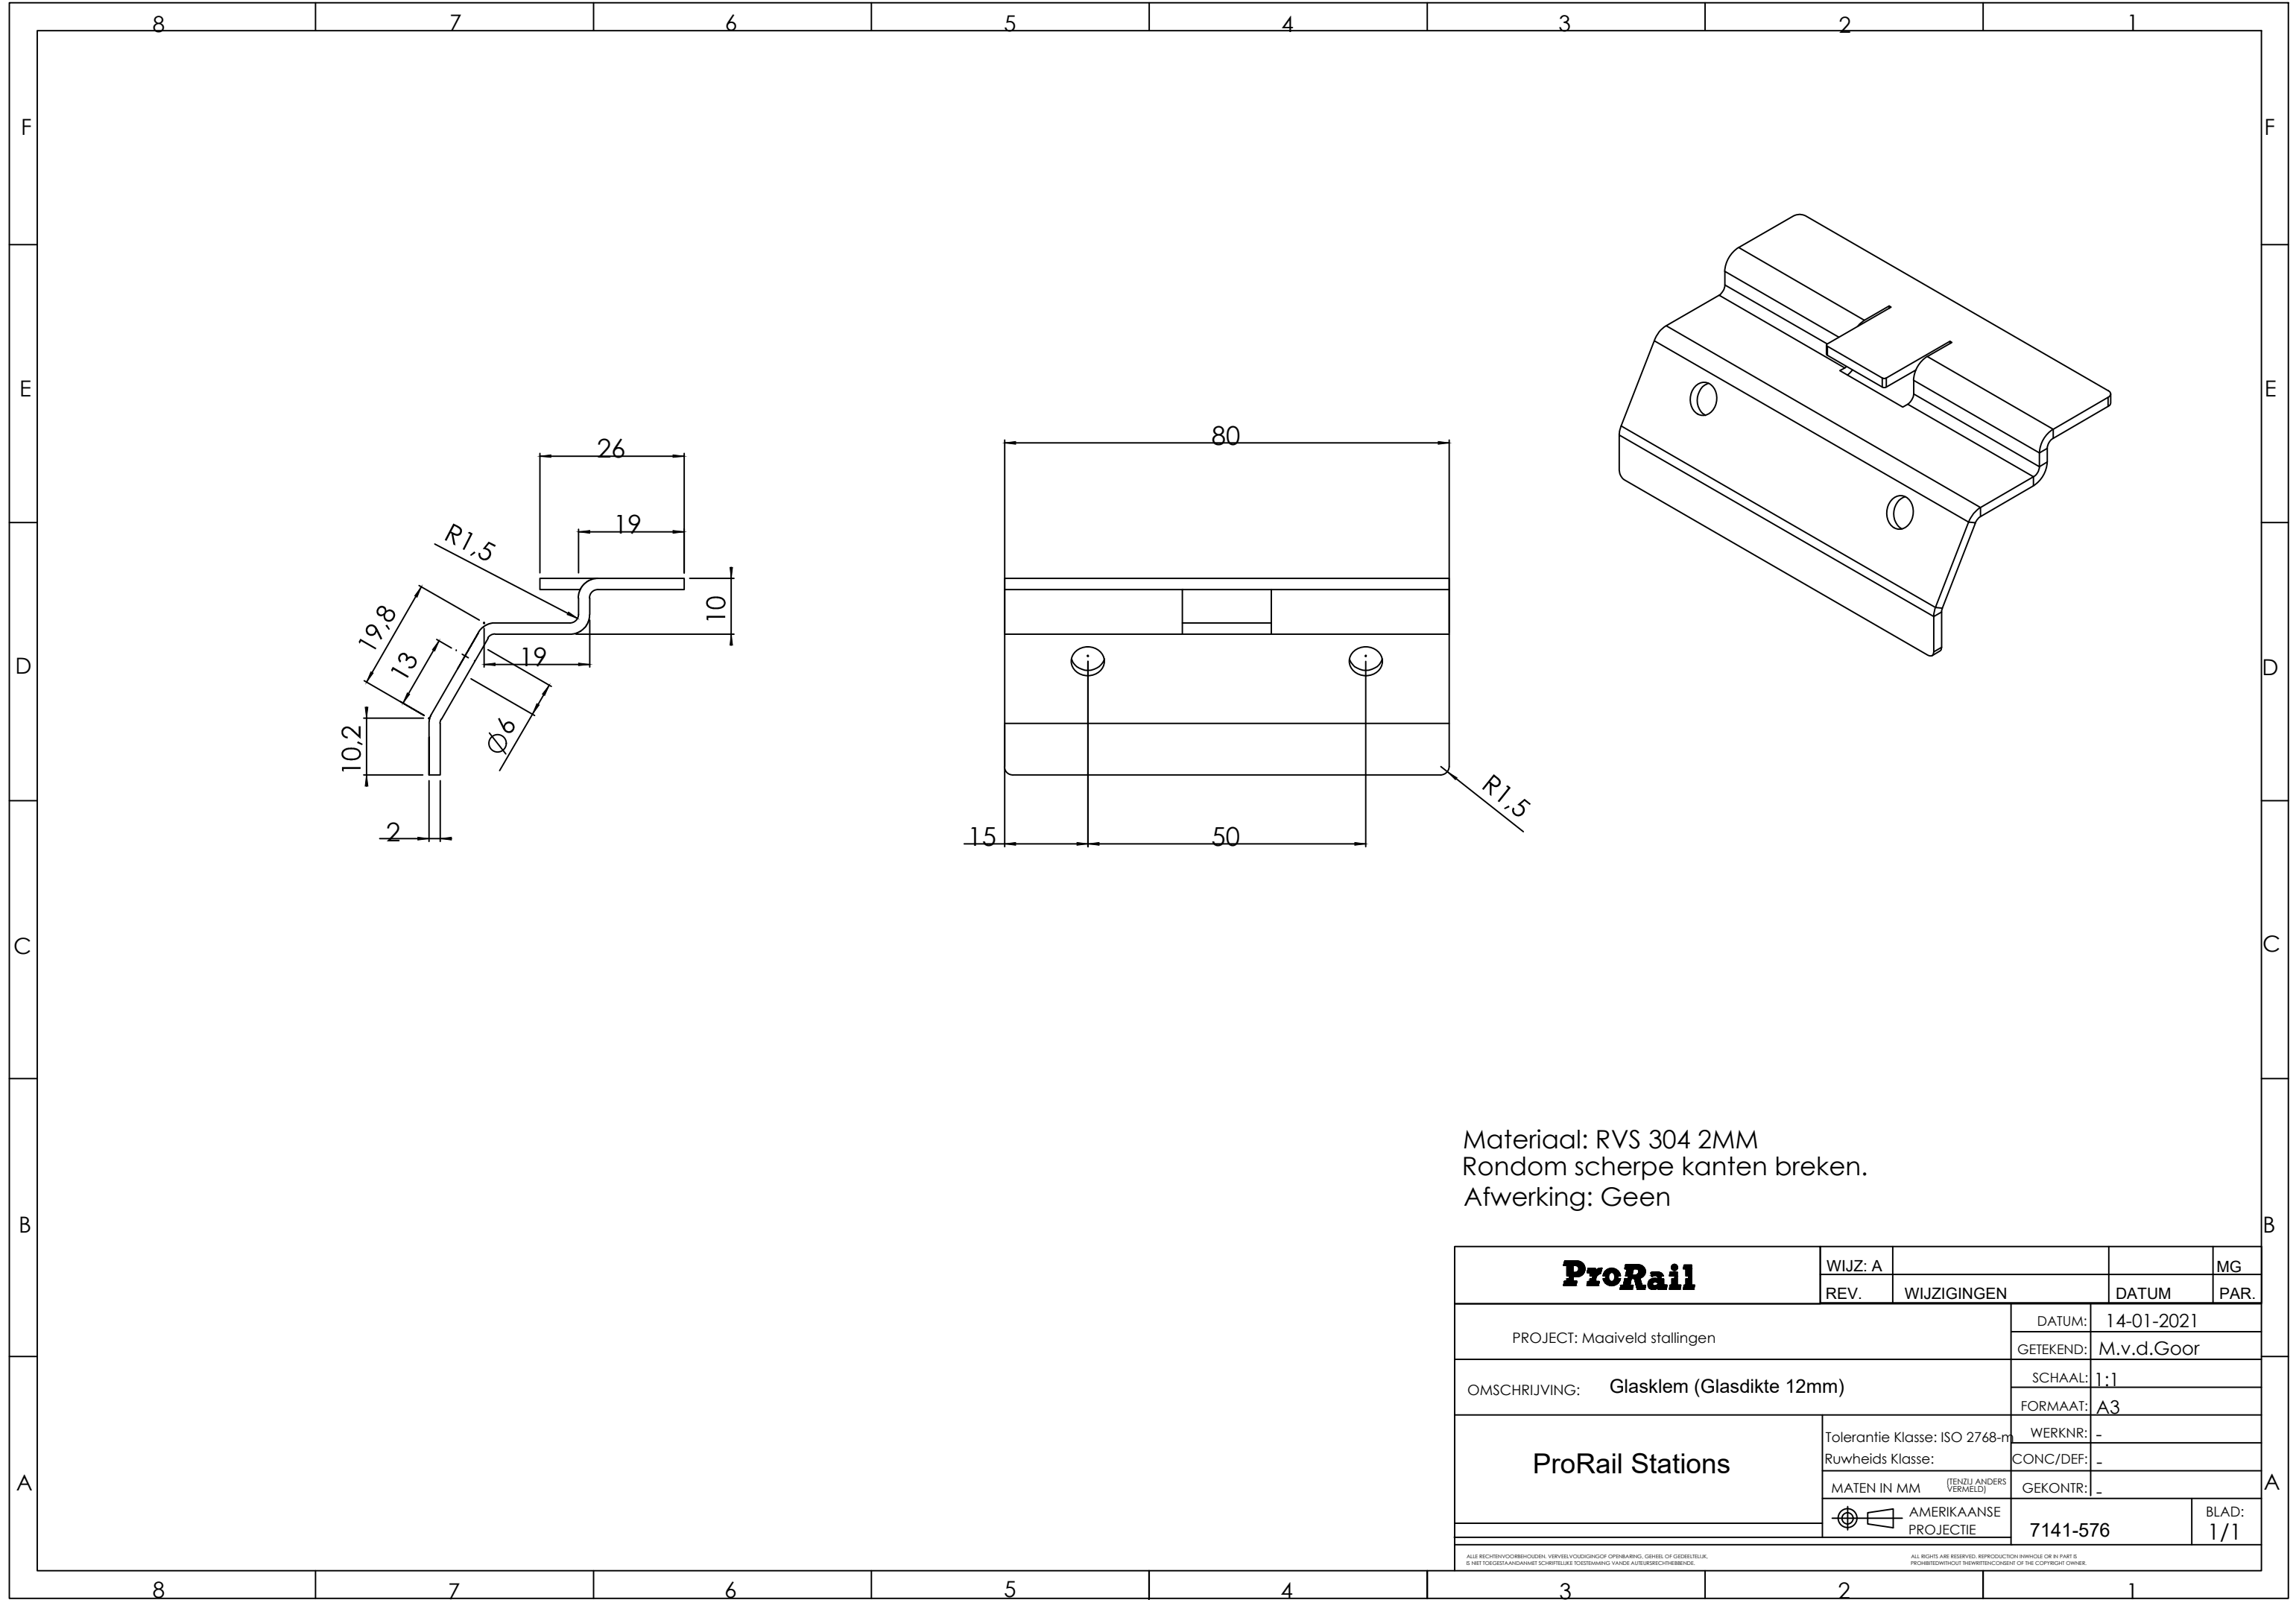

Materiaal: RVS 304 2MM
Rondom scherpe kanten breken.
Afwerking: Geen

ProRail	WIJZ: A			MG
	REV.	WIJZIGINGEN	DATUM	PAR.
PROJECT: Maaiveld stallingen		DATUM:	14-01-2021	
		GETEKEND:	M.v.d.Goor	
OMSCHRIJVING: Glasklem (Glasdikte 12mm)		SCHAAL:	1:1	
		FORMAAT:	A3	
ProRail Stations	Tolerantie Klasse: ISO 2768-m	WERKNR:	-	
	Ruwheids Klasse:	CONC/DEF:	-	
	MATEN IN MM (TENZIJ ANDERS VERMELD)	GEKONTR:	-	
	 AMERIKAANSE PROJECTIE	7141-576		BLAD: 1/1
ALLE RECHTEN VOORBEHOUDEN. VERVEELVOLDIGING OF OPENBAARING, GEHEEL OF GEDEELTELIJK, IS NIET TOEGESTAAN DAN MET SCHRIJFTELIJKE TOESTEMMING VAN DE AUTEUR/RECHTHEBBENDE.				
ALL RIGHTS ARE RESERVED. REPRODUCTION IN WHOLE OR IN PART IS PROHIBITED WITHOUT THE WRITTEN CONSENT OF THE COPYRIGHT OWNER.				