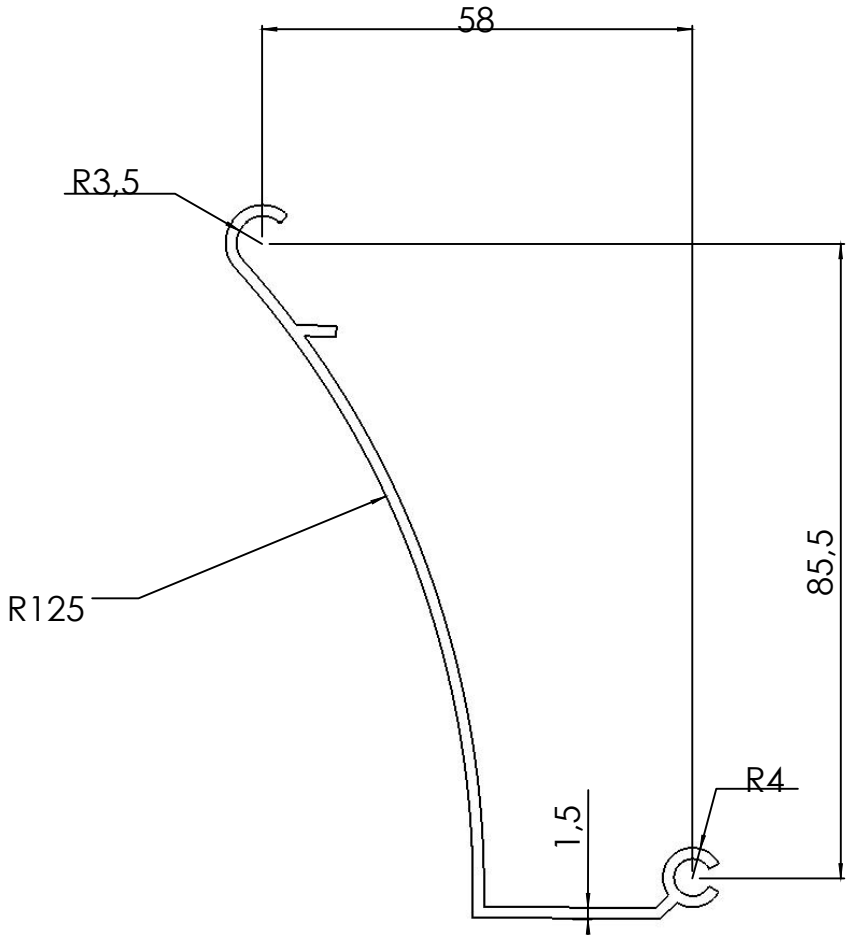


Zie stepfile voor ontbrekende maten

Materiaal: Aluminium extrusie vlgs ..... tekening.....

ProRail	WIJZ: A			MG
	REV.	WIJZIGINGEN	DATUM	PAR.

PROJECT: Maaiveld stallingen	DATUM:	14-01-2021
	GETEKEND:	M.V.D.GOOR
OMSCHRIJVING: Lamel zonnetulp	SCHAAL:	1:1
	FORMAAT:	A4
ProRail Stations	WERKNR:	
Tolerantie Klasse: ISO 2768-m Ruwheids Klasse:	CONC/DEF:	-
MATEN IN MM (TENZIJ ANDERS VERMELD)	GEKONTR:	-
AMERIKAANSE PROJECTIE	TEKENINGNUMMER: 7141-578	BLAD: 1/1

ALLE RECHTEN VOORBEHOUDEN. VERVEELVOUDIGING OF OPENBARING, GEHEEL OF GEDEELTELIJK, IS NIET TOEGESTAAN DANMET SCHRIFTELIJKE TOESTEMMING VAN DE AUTEURSRECHTHEBBENDE.

ALL RIGHTS ARE RESERVED. REPRODUCTION INWHOLE OR IN PART IS PROHIBITED WITHOUT THE WRITTEN CONSENT OF THE COPYRIGHT OWNER.