


ITEM NO.	PART NUMBER	QTY.
1	7141-576	1
2	7141-368	1

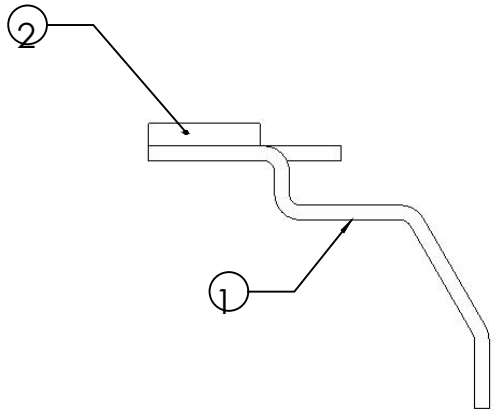

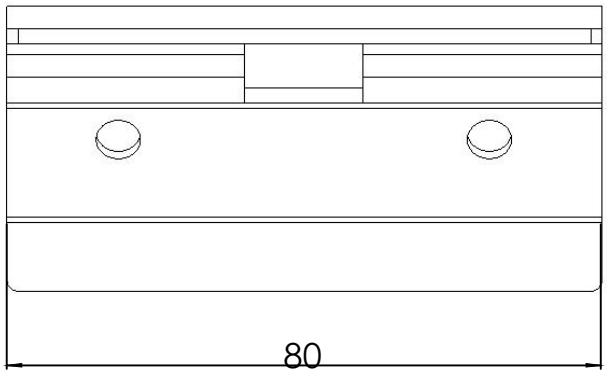

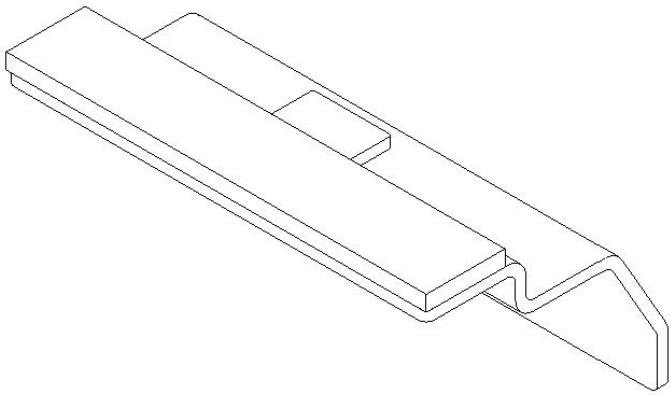

ProRail	WIJZ: A			MG
	REV.	WIJZIGINGEN	DATUM	PAR.

PROJECT: Maaiveld stallingen

OMSCHRIJVING: Sam glasklem (Glasdikte 12mm)

ProRail Stations

Tolerantie Klasse: ISO 2768-m
Ruwheids Klasse:
MATEN IN MM
(TENZIJ ANDERS VERMELD)
AMERIKAANSE PROJECTIE

DATUM:	14-01-2021
GETEKEND:	M.V.D.GOOR
SCHAAL:	1:1
FORMAAT:	A4
WERKNR:	
CONC/DEF:	-
GEKONTR:	-
TEKENINGNUMMER:	7141-580
BLAD:	1/1

ALLE RECHTEN VOORBEHOUDEN. VERVEELVOUDIGING OF OPENBARING, GEHEEL OF GEDEELTELIJK, IS NIET TOEGESTAAN DANMET SCHRIFTELIJKE TOESTEMMING VAN DE AUTEURSRECHTHEBBENDE.

ALL RIGHTS ARE RESERVED. REPRODUCTION INWHOLE OR IN PART IS PROHIBITED WITHOUT THE WRITTEN CONSENT OF THE COPYRIGHT OWNER.