

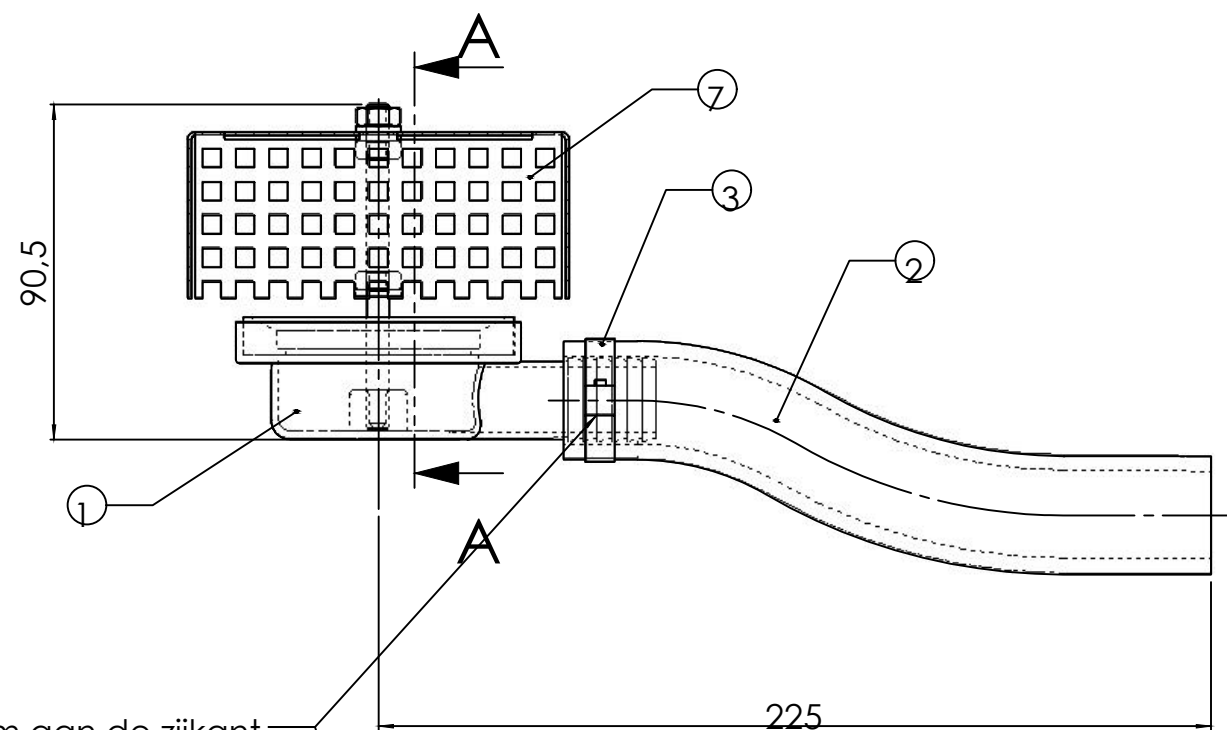


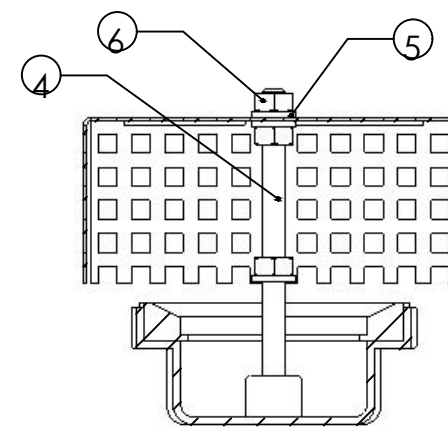

Knoop klem aan de zijkant

Gemeten bij slang in rechte toestand.

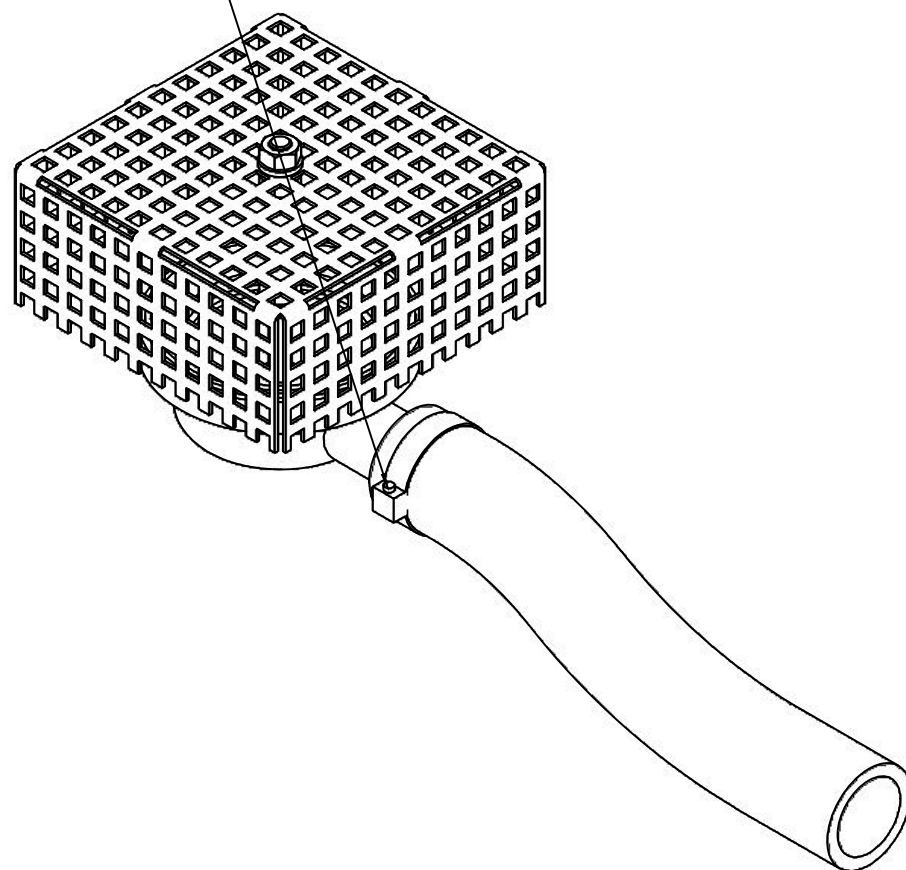

SECTION A-A

ITEM NO.	PART NUMBER	QTY.
1	Wasbakafvoer haaks 25mm 1	
2	7141-582	1
3	Slangenklems 28.2-32.2 Art. 76002040	1
4	7141-571	1
5	Sluitring DIN125A A2 M6	3
6	Borgmoer M6 DIN985 A2	3
7	7141-564	1

Pos 4-5-6 Los meeleveren.
Zie ook opmerking over montage op tekening 7141-574

ProRail	WIJZ: A			MG
	REV.	WIJZIGINGEN	DATUM	PAR.
PROJECT: Maaiveld stallingen			DATUM:	15-01-2021
			GETEKEND:	M.v.d.Goor
OMSCHRIJVING: Sam waterafvoer			SCHAAL:	1:2
			FORMAAT:	A3
ProRail Stations	Tolerantie Klasse: ISO 2768-m	WERKNR:	-	
	Ruwheids Klasse:	CONC/DEF:	-	
	MATEN IN MM (TENZIJ ANDERS VERMELD)	GEKONTR:	-	
	AMERIKAANSE PROJECTIE	7141-581	BLAD: 1/1	