


ITEM NO.	PART NUMBER	QTY.
1	7141-567	1
2	7141-584	2
3	7141-585	1

Bevestiginsmateriaal per set:
Zeskantbout M6X16 DIN933-A2 (4x)
Sluitring M6 DIN125A-A2 (8x)
Borgmoer M6 DIN985-A2 (4x)

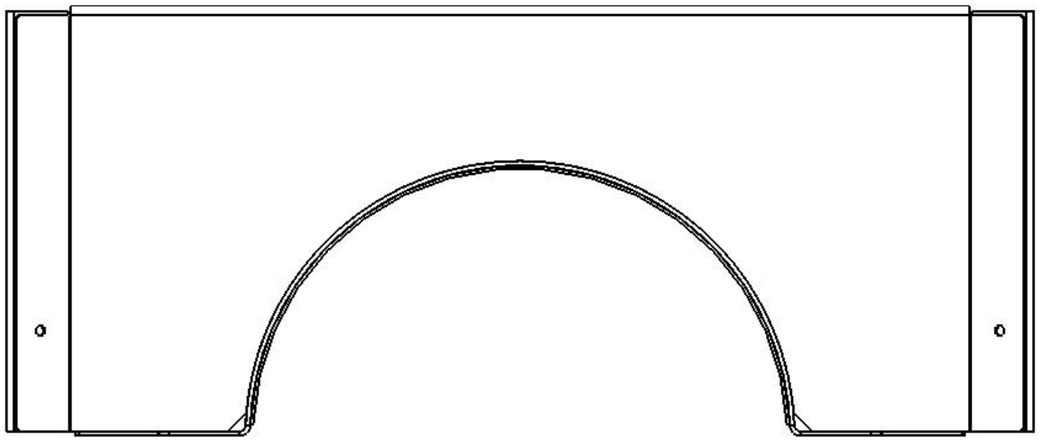

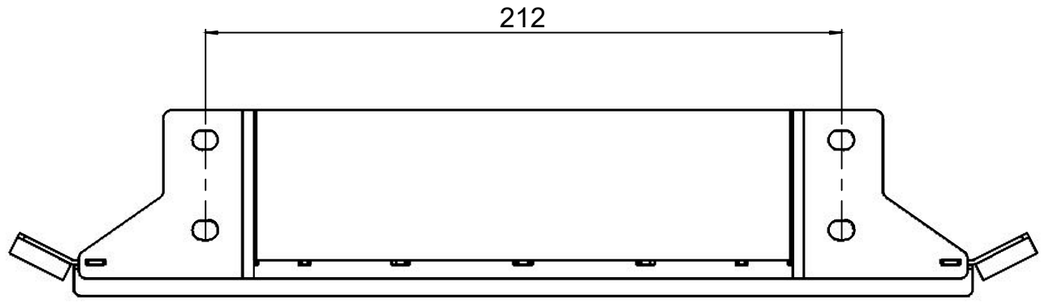

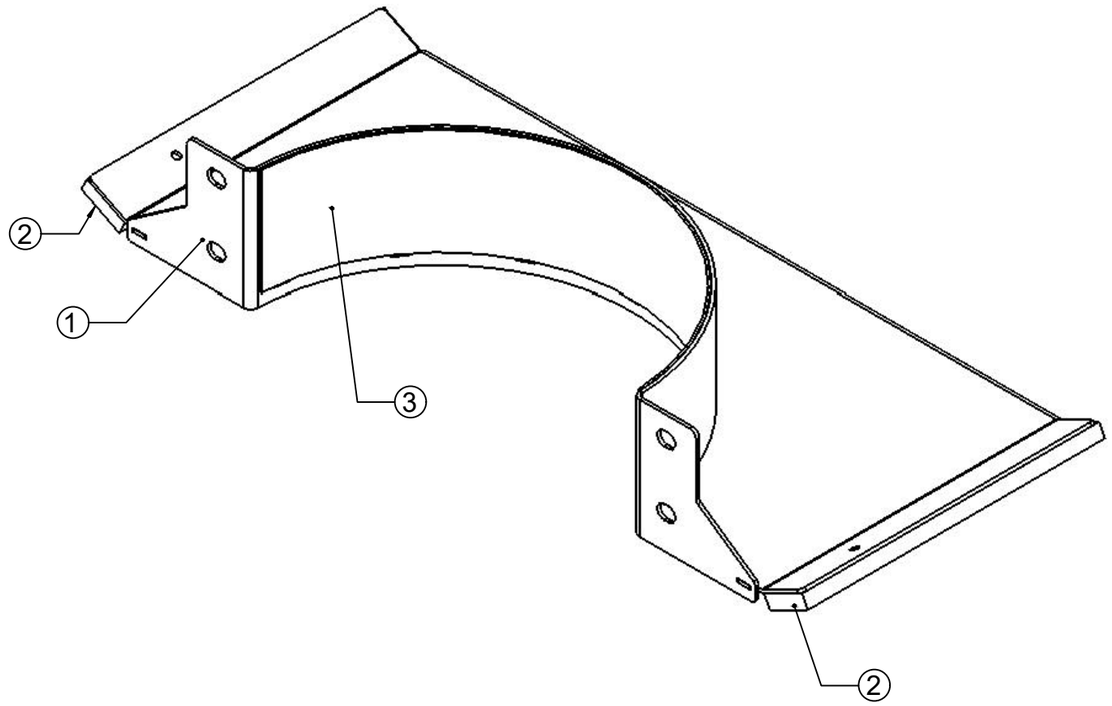

ProRail	WIJZ: A			MG
	REV.	WIJZIGINGEN	DATUM	PAR.

PROJECT: Maaiveld stallingen	DATUM:	18-01-2021
	GETEKEND:	M.v.d.Goor
OMSCHRIJVING: Samenstelling manchet	SCHAAL:	1:2
	FORMAAT:	A3
ProRail Stations	WERKNR:	-
Tolerantie Klasse: ISO 2768-m Ruwheids Klasse:	CONC/DEF:	-
MATEN IN MM (TENZIJ ANDERS VERMELD)	GEKONTR:	-
AMERIKAANSE PROJECTIE	7141-583	BLAD: 1/1

ALLE RECHTEN VOORBEHOUDEN. VERVEELVOUDIGING OF OPENBARING, GEHEEL OF GEDEELTELIJK, IS NIET TOEGESTAAN DAN MET SCHRIFTELIJKE TOESTEMMING VAN DE AUTEURSRECHTHEBBENDE.

ALL RIGHTS ARE RESERVED. REPRODUCTION IN WHOLE OR IN PART IS PROHIBITED WITHOUT THE WRITTEN CONSENT OF THE COPYRIGHT OWNER.