


ITEM NO.	PART NUMBER	Default/QTY.
1	7141-590	1
2	7141-561	1
3	7141-587	1
4	7141-588	1

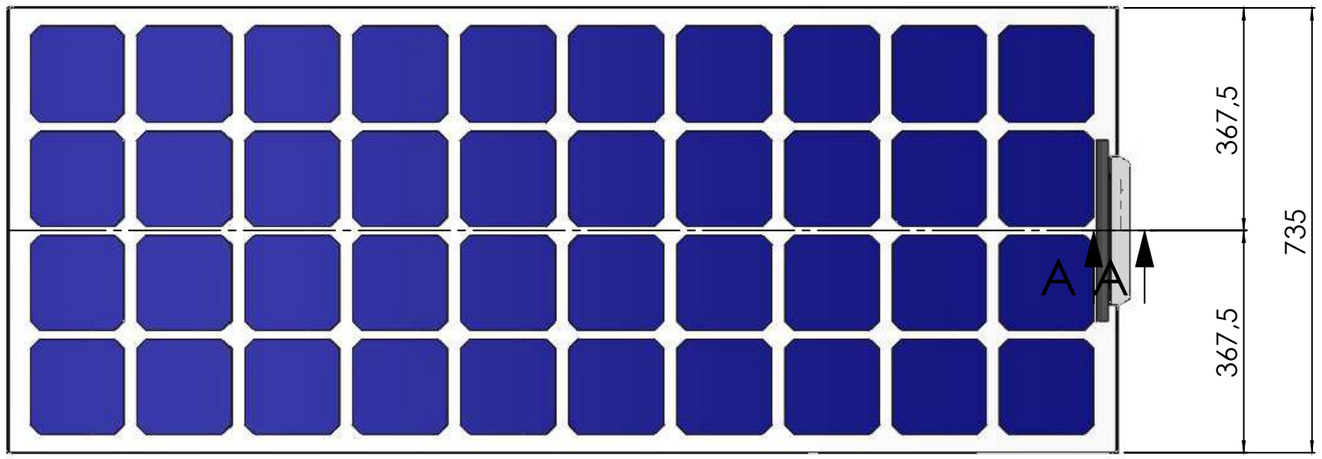

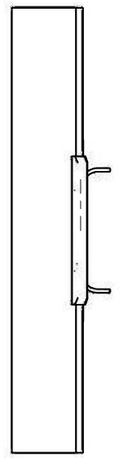

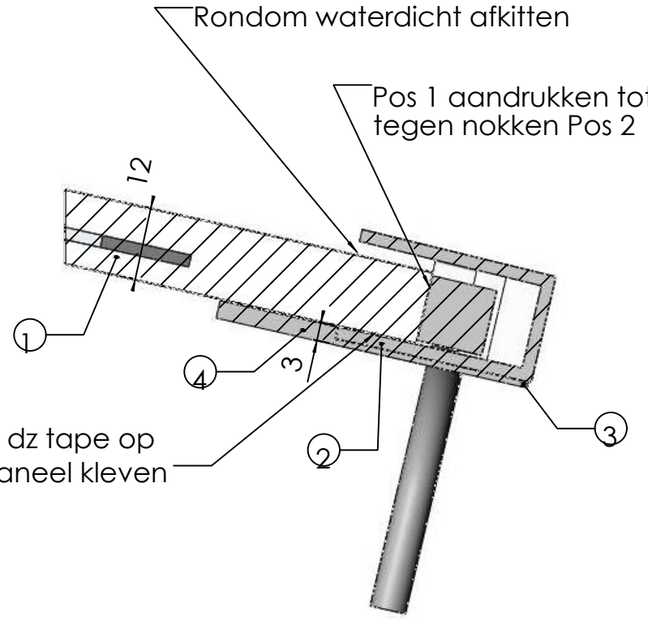



SECTION A-A
SCALE 1 : 1

ProRail	WIJZ: A			MG
	REV.	WIJZIGINGEN	DATUM	PAR.

PROJECT: Maaiveld stallingen		DATUM:	18-01-2021
		GETEKEND:	M.v.d.Goor
OMSCHRIJVING: Sam zonepaneel		SCHAAL:	1:10
		FORMAAT:	A3
ProRail Stations	Tolerantie Klasse: ISO 2768-m	WERKNR:	-
	Ruwheids Klasse:	CONC/DEF:	-
	MATEN IN MM (TENZIJ ANDERS VERMELD)	GEKONTR:	-
	AMERIKAANSE PROJECTIE	7141-586	BLAD: 1/1

ALLE RECHTENVOORBEHOUDEN. VERVEELVOUDIGINGOF OPENBARING, GEHEEL OF GEDEELTELIJK, IS NIET TOEGESTAANZONDERMET SCHRIFTELIJKE TOESTEMMING VANDE AUTEURSRECHTHEBBENDE.

ALL RIGHTS ARE RESERVED. REPRODUCTION INWHOLE OR IN PART IS PROHIBITEDWITHOUT THEWRITTENCONSENT OF THE COPYRIGHT OWNER.