


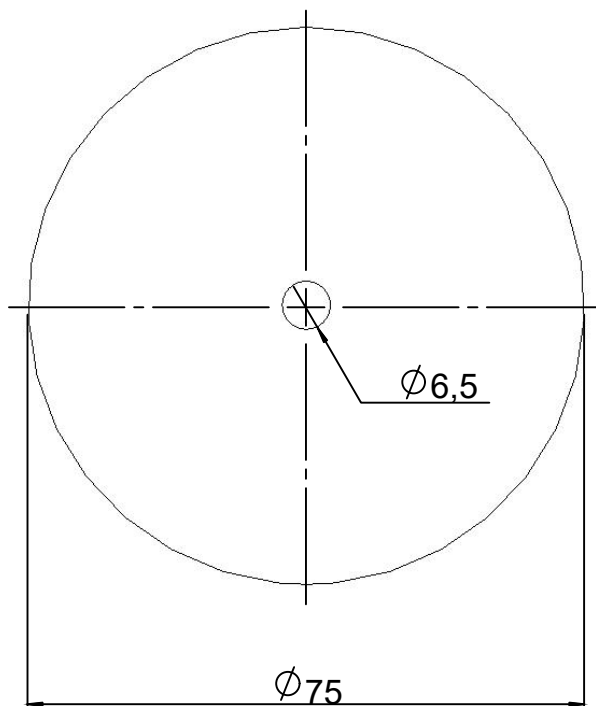

Materiaal: RVS 304 2MM
Afwerking: Geen

ProRail		WIJZ: A			MG
		REV.	WIJZIGINGEN	DATUM	PAR.
PROJECT: Maaiveld stallingen			DATUM:		06-04-2021
			GETEKEND:		M.V.D.GOOR
OMSCHRIJVING: Afdekplaatje waterafvoergat			SCHAAL:		1:2
			FORMAAT:		A4
ProRail Stations		Tolerantie Klasse: ISO 2768-m		WERKNR:	
		Ruwheids Klasse:		CONC/DEF: -	
		MATEN IN MM (TENZIJ ANDERS VERMELD)		GEKONTRI: -	
		 AMERIKAANSE PROJECTIE		TEKENINGNUMMER:	
7141-596					
ALLE RECHTEN VOORBEHOUDEN. VERVEELVOLDIGING OF OPENBARING, GEHEEL OF GEDEELTELIJK, IS NIET TOEGESTAAN DAN MET SCHRIFTELIJKE TOESTEMMING VAN DE AUTEURSRECHTHEBBENDE. ALL RIGHTS ARE RESERVED. REPRODUCTION IN WHOLE OR IN PART IS PROHIBITED WITHOUT THE WRITTEN CONSENT OF THE COPYRIGHT OWNER.					