


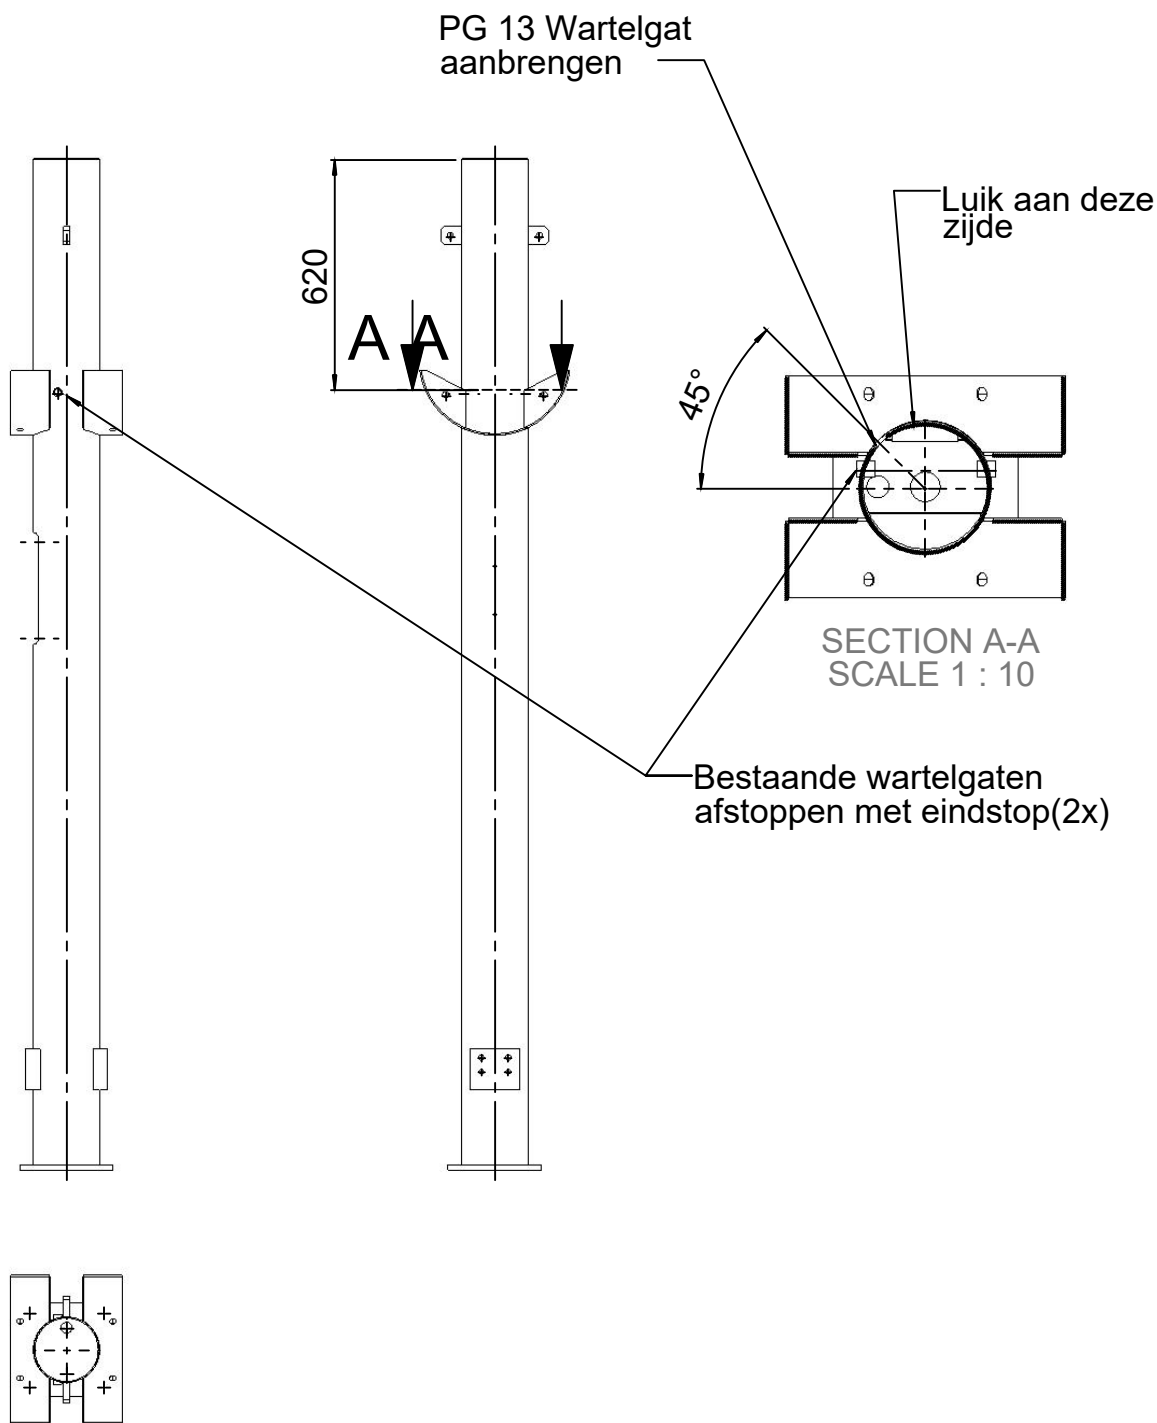

ProRail		WIJZ: A			MG
		REV.	WIJZIGINGEN	DATUM	PAR.
PROJECT: Maaiveld stallingen			DATUM: 06-04-2021		
OMSCHRIJVING: Aanpassing elektrastaander 7141-201			GETEKEND: M.V.D.GOOR		
Prorail Stations			SCHAAL: 1:20		
			FORMAAT: A4		
			Tolerantie Klasse: ISO 2768-m	WERKNR:	
			Ruwheids Klasse:	CONC/DEF: -	
			MATEN IN MM (TENZIJ ANDERS VERMELD)	GEKONTR: -	
			AMERIKAANSE PROJECTIE	TEKENINGNUMMER: 7141-598	BLAD: 1/1

ALLE RECHTEN VOORBEHOUDEN. VERVEELVOLDIGING OF OPENBARING, GEHEEL OF GEDEELELIJK, IS NIET TOEGESTAAN DAN MET SCHRIFTELIJKE TOESTEMMING VAN DE AUTEURSRECHTHEBBENDE.

ALL RIGHTS ARE RESERVED. REPRODUCTION IN WHOLE OR IN PART IS PROHIBITED WITHOUT THE WRITTEN CONSENT OF THE COPYRIGHT OWNER.