


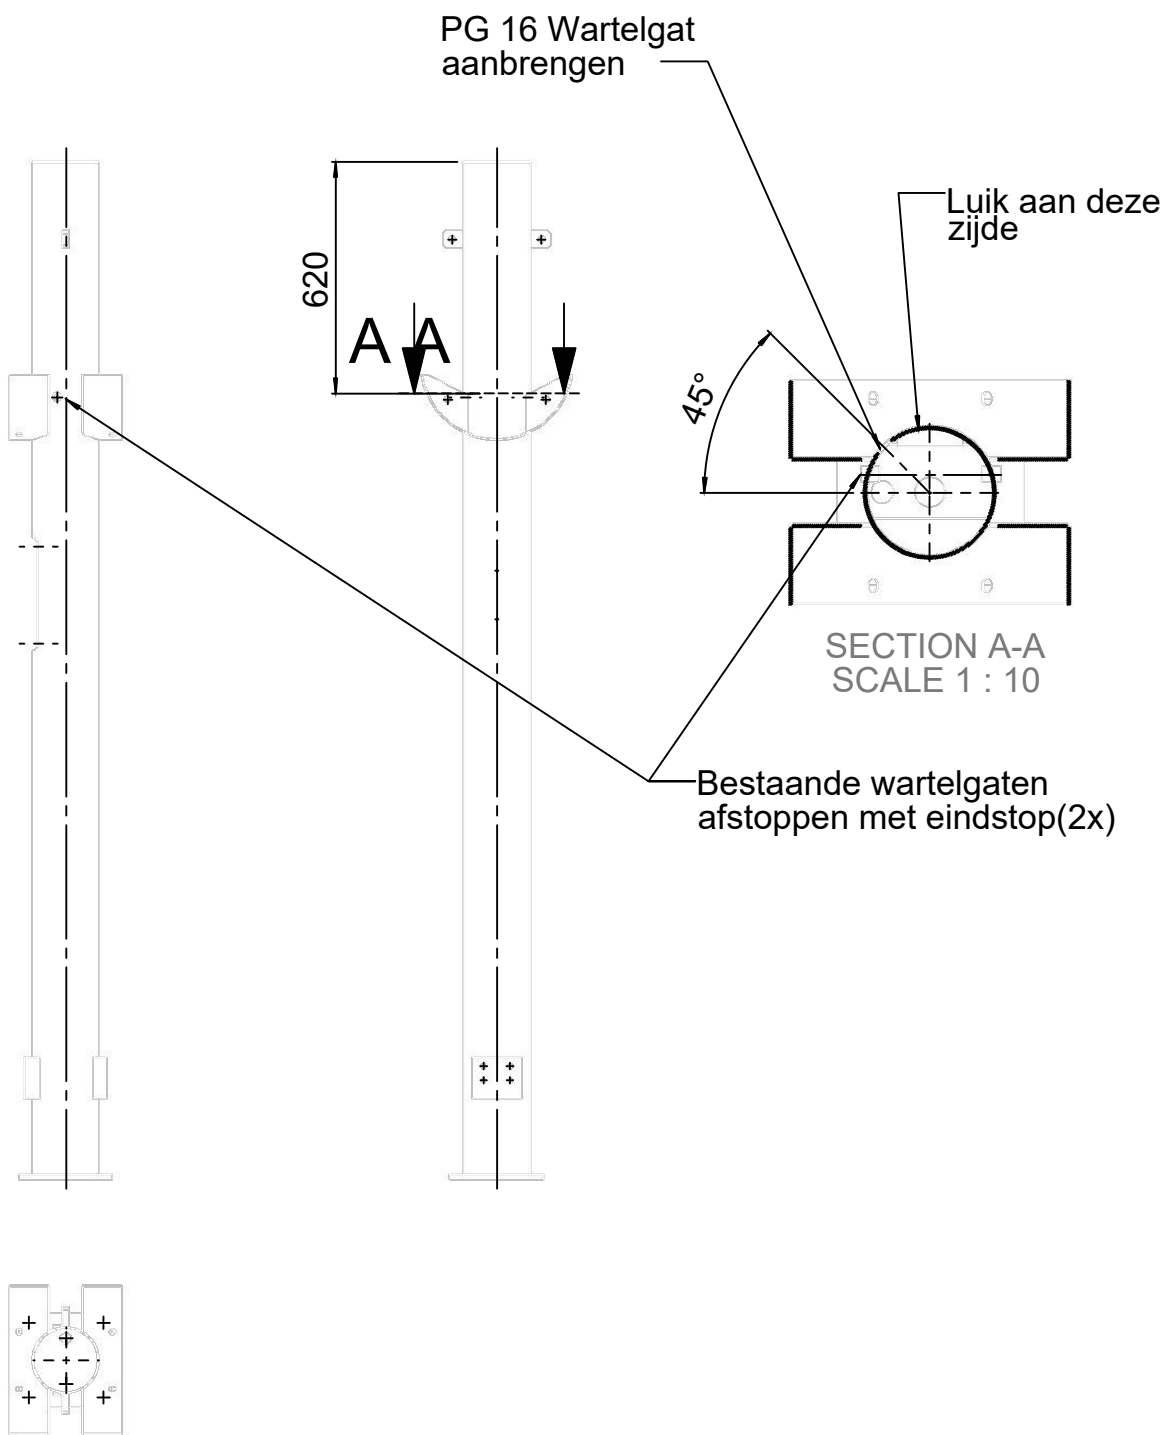

ProRail		WIJZ: A	PG16 ipv PG13		04-04-2022 MG	
		REV.	WIJZIGINGEN		DATUM	PAR.
PROJECT: Maaiveld stallingen			DATUM:		06-04-2021	
			GETEKEND:		M.V.D.GOOR	
OMSCHRIJVING: Aanpassing elektrastaander 7141-201			SCHAAL:		1:20	
			FORMAAT:		A4	
			WERKNR:			
Prorail Stations		Tolerantie Klasse: ISO 2768-m		CONC/DEF:		
		Ruwheids Klasse:		GEKONTRI:		
		MATEN IN MM (TENZIJ ANDERS VERMELD)		TEKENINGNUMMER:		BLAD: 1/1
		 AMERIKAANSE PROJECTIE		7141-598		
ALLE RECHTEN VOORBEHOUDEN. VERVEELVOLDIGING OF OPENBARING, GEHEEL OF GEEDELTIELIK, IS NIET TOEGestaan DAAN MET SCHRIJFTELIJKE TOESTEMMING VAN DE ALTIJD BESCHUTTERSCHEFFER.						
ALL RIGHTS ARE RESERVED. REPRODUCTION IN WHOLE OR IN PART IS PROHIBITED WITHOUT THE WRITTEN CONSENT OF THE COPYRIGHT OWNER.						

ALLE RECHTEN VOORBEHOUDEN. VERVEELVOLDIGING OF OPENBARING, GEHEEL OF GEDEELETELK, IS NIET TOEGESTAAN DAN MET SCHRIFTELIJKE TOESTEMMING VAN DE AUTEURSRECHTHEBBENDE.

ALL RIGHTS ARE RESERVED. REPRODUCTION IN WHOLE OR IN PART IS PROHIBITED WITHOUT THE WRITTEN CONSENT OF THE COPYRIGHT OWNER.