



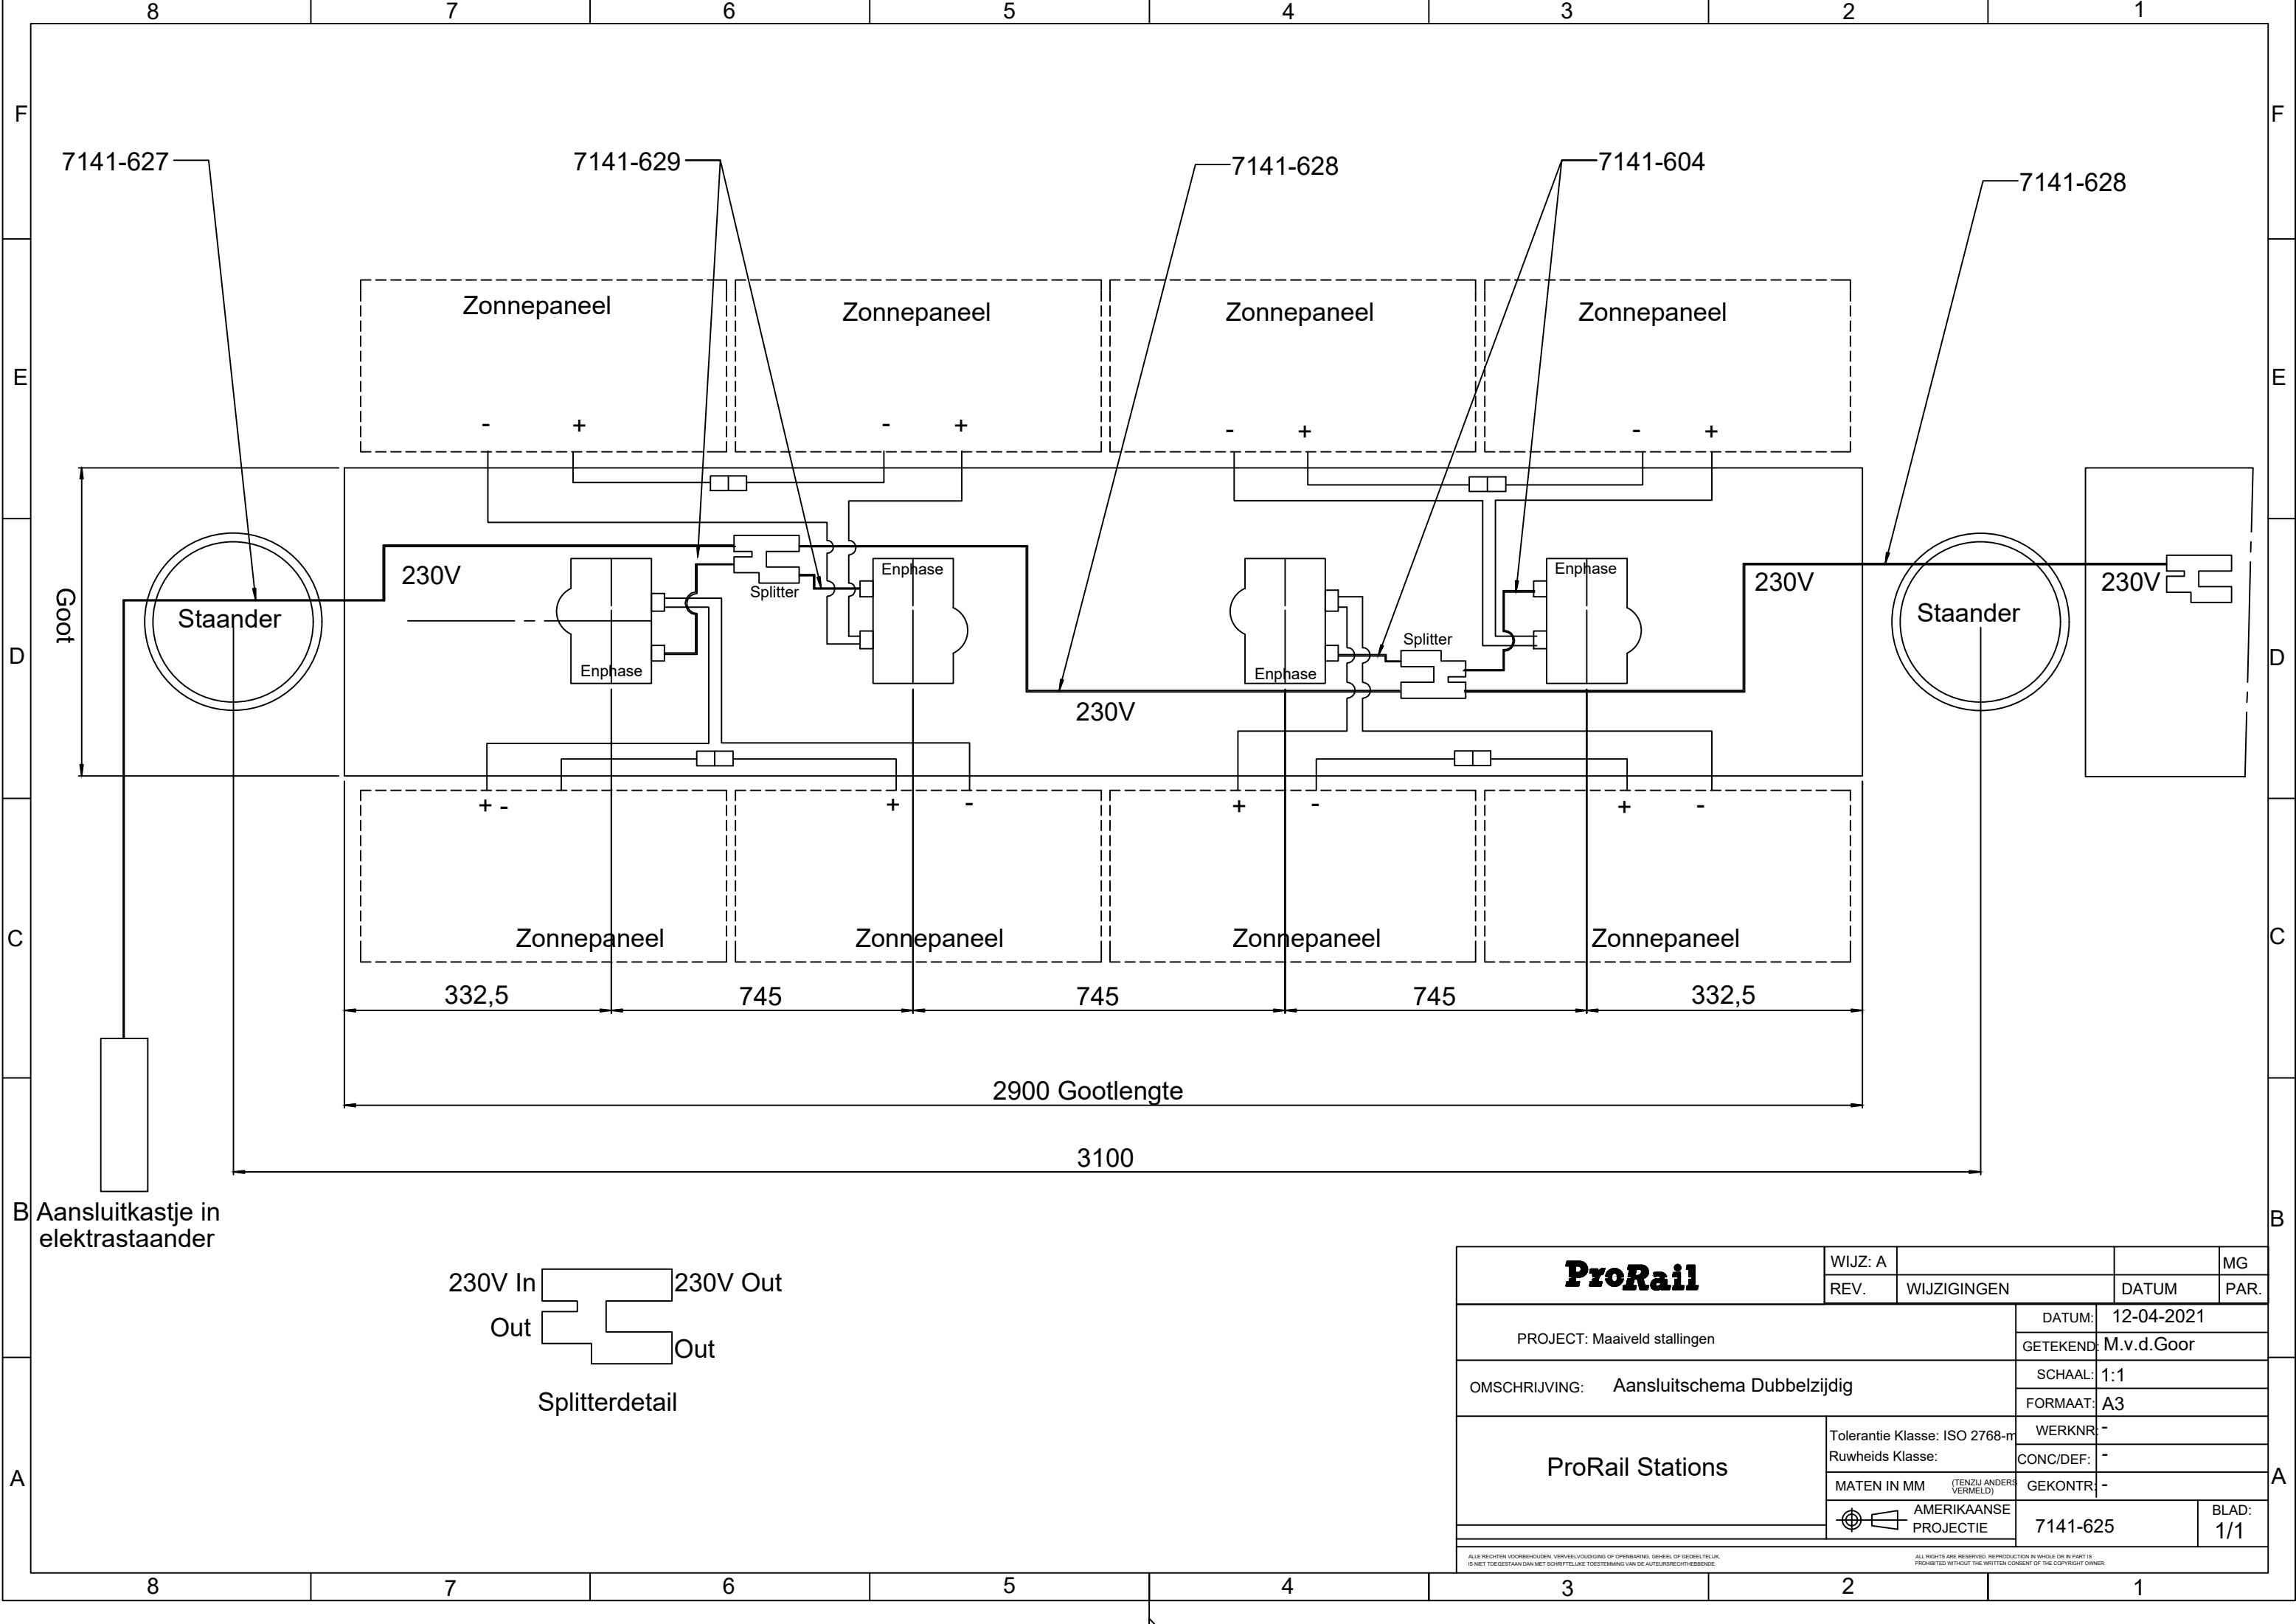

B Aansluitkastje in elektrastaander

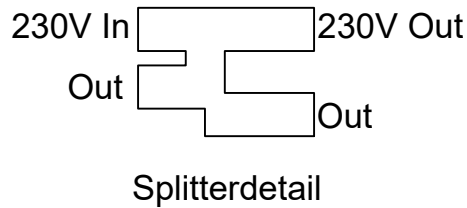

ProRail	WIJZ: A			MG
	REV.	WIJZIGINGEN	DATUM	PAR.
PROJECT: Maaiveld stallingen			DATUM: 12-04-2021	
			GETEKEND: M.v.d.Goor	
OMSCHRIJVING: Aansluitschema Dubbelzijdig			SCHAAL: 1:1	
			FORMAAT: A3	
ProRail Stations	Tolerantie Klasse: ISO 2768-m		WERKNR: -	
	Ruwheids Klasse:		CONC/DEF: -	
	MATEN IN MM (TENZIJ ANDERS VERMELD)		GEKONTR: -	
		AMERIKAANSE PROJECTIE	7141-625	BLAD: 1/1
ALLE RECHTEN VOORBEHOUDEN. VERVEELVOLDIGING OF OPENBAARING, GEHEEL OF GEDIELTELIJK, IS NIET TOEGestaan DAN MET SCHRIJFTELIJKE TOESTEMMING VAN DE AUTEUR/SCHRIJVER/RECHTHEBBENDE.				