




DETAIL C
SCALE 1 : 1

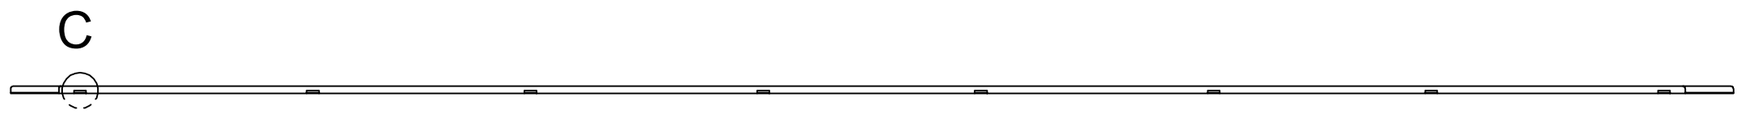

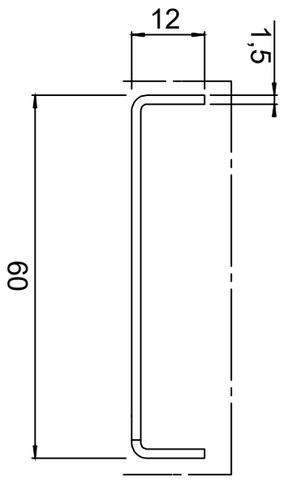

DETAIL A
SCALE 1 : 1

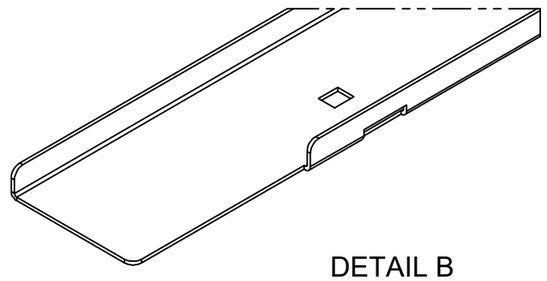

DETAIL B
SCALE 1 : 2

Materiaal: RVS 304 1.5mm Scherpe kanten breken
Tolerantie op gaten, ± 0.25 mm
Afwerking; 2 Laags gepoedercoat Zwart RAL 9005
Zichtzijde: ——- - ——

ProRail	WIJZ: A			MG
	REV.	WIJZIGINGEN	DATUM	PAR.

PROJECT: Maaiveld stallingen	DATUM:	28-04-2021
	GETEKEND:	M.v.d.Goor
OMSCHRIJVING: Afdichting voor enkelzijdig goot	SCHAAL:	1:10
	FORMAAT:	A3
ProRail Stations	WERKNR:	-
Tolerantie Klasse: ISO 2768-m	CONC/DEF:	-
Ruwheids Klasse:	GEKONTR:	-
MATEN IN MM (TENZIJ ANDERS VERMELD)		
AMERIKAANSE PROJECTIE	7141-631	BLAD: 1/1

ALLE RECHTEN VOORBEHOUDEN. VERVEELVOUDIGING OF OPENBARING, GEHEEL OF GEDEELTELIJK, IS NIET TOEGESTAAN ZONDER SCHRIFTELIJKE TOESTEMMING VAN DE AUTEURSRECHTHEBBENDE.
ALL RIGHTS ARE RESERVED. REPRODUCTION IN WHOLE OR IN PART IS PROHIBITED WITHOUT THE WRITTEN CONSENT OF THE COPYRIGHT OWNER.