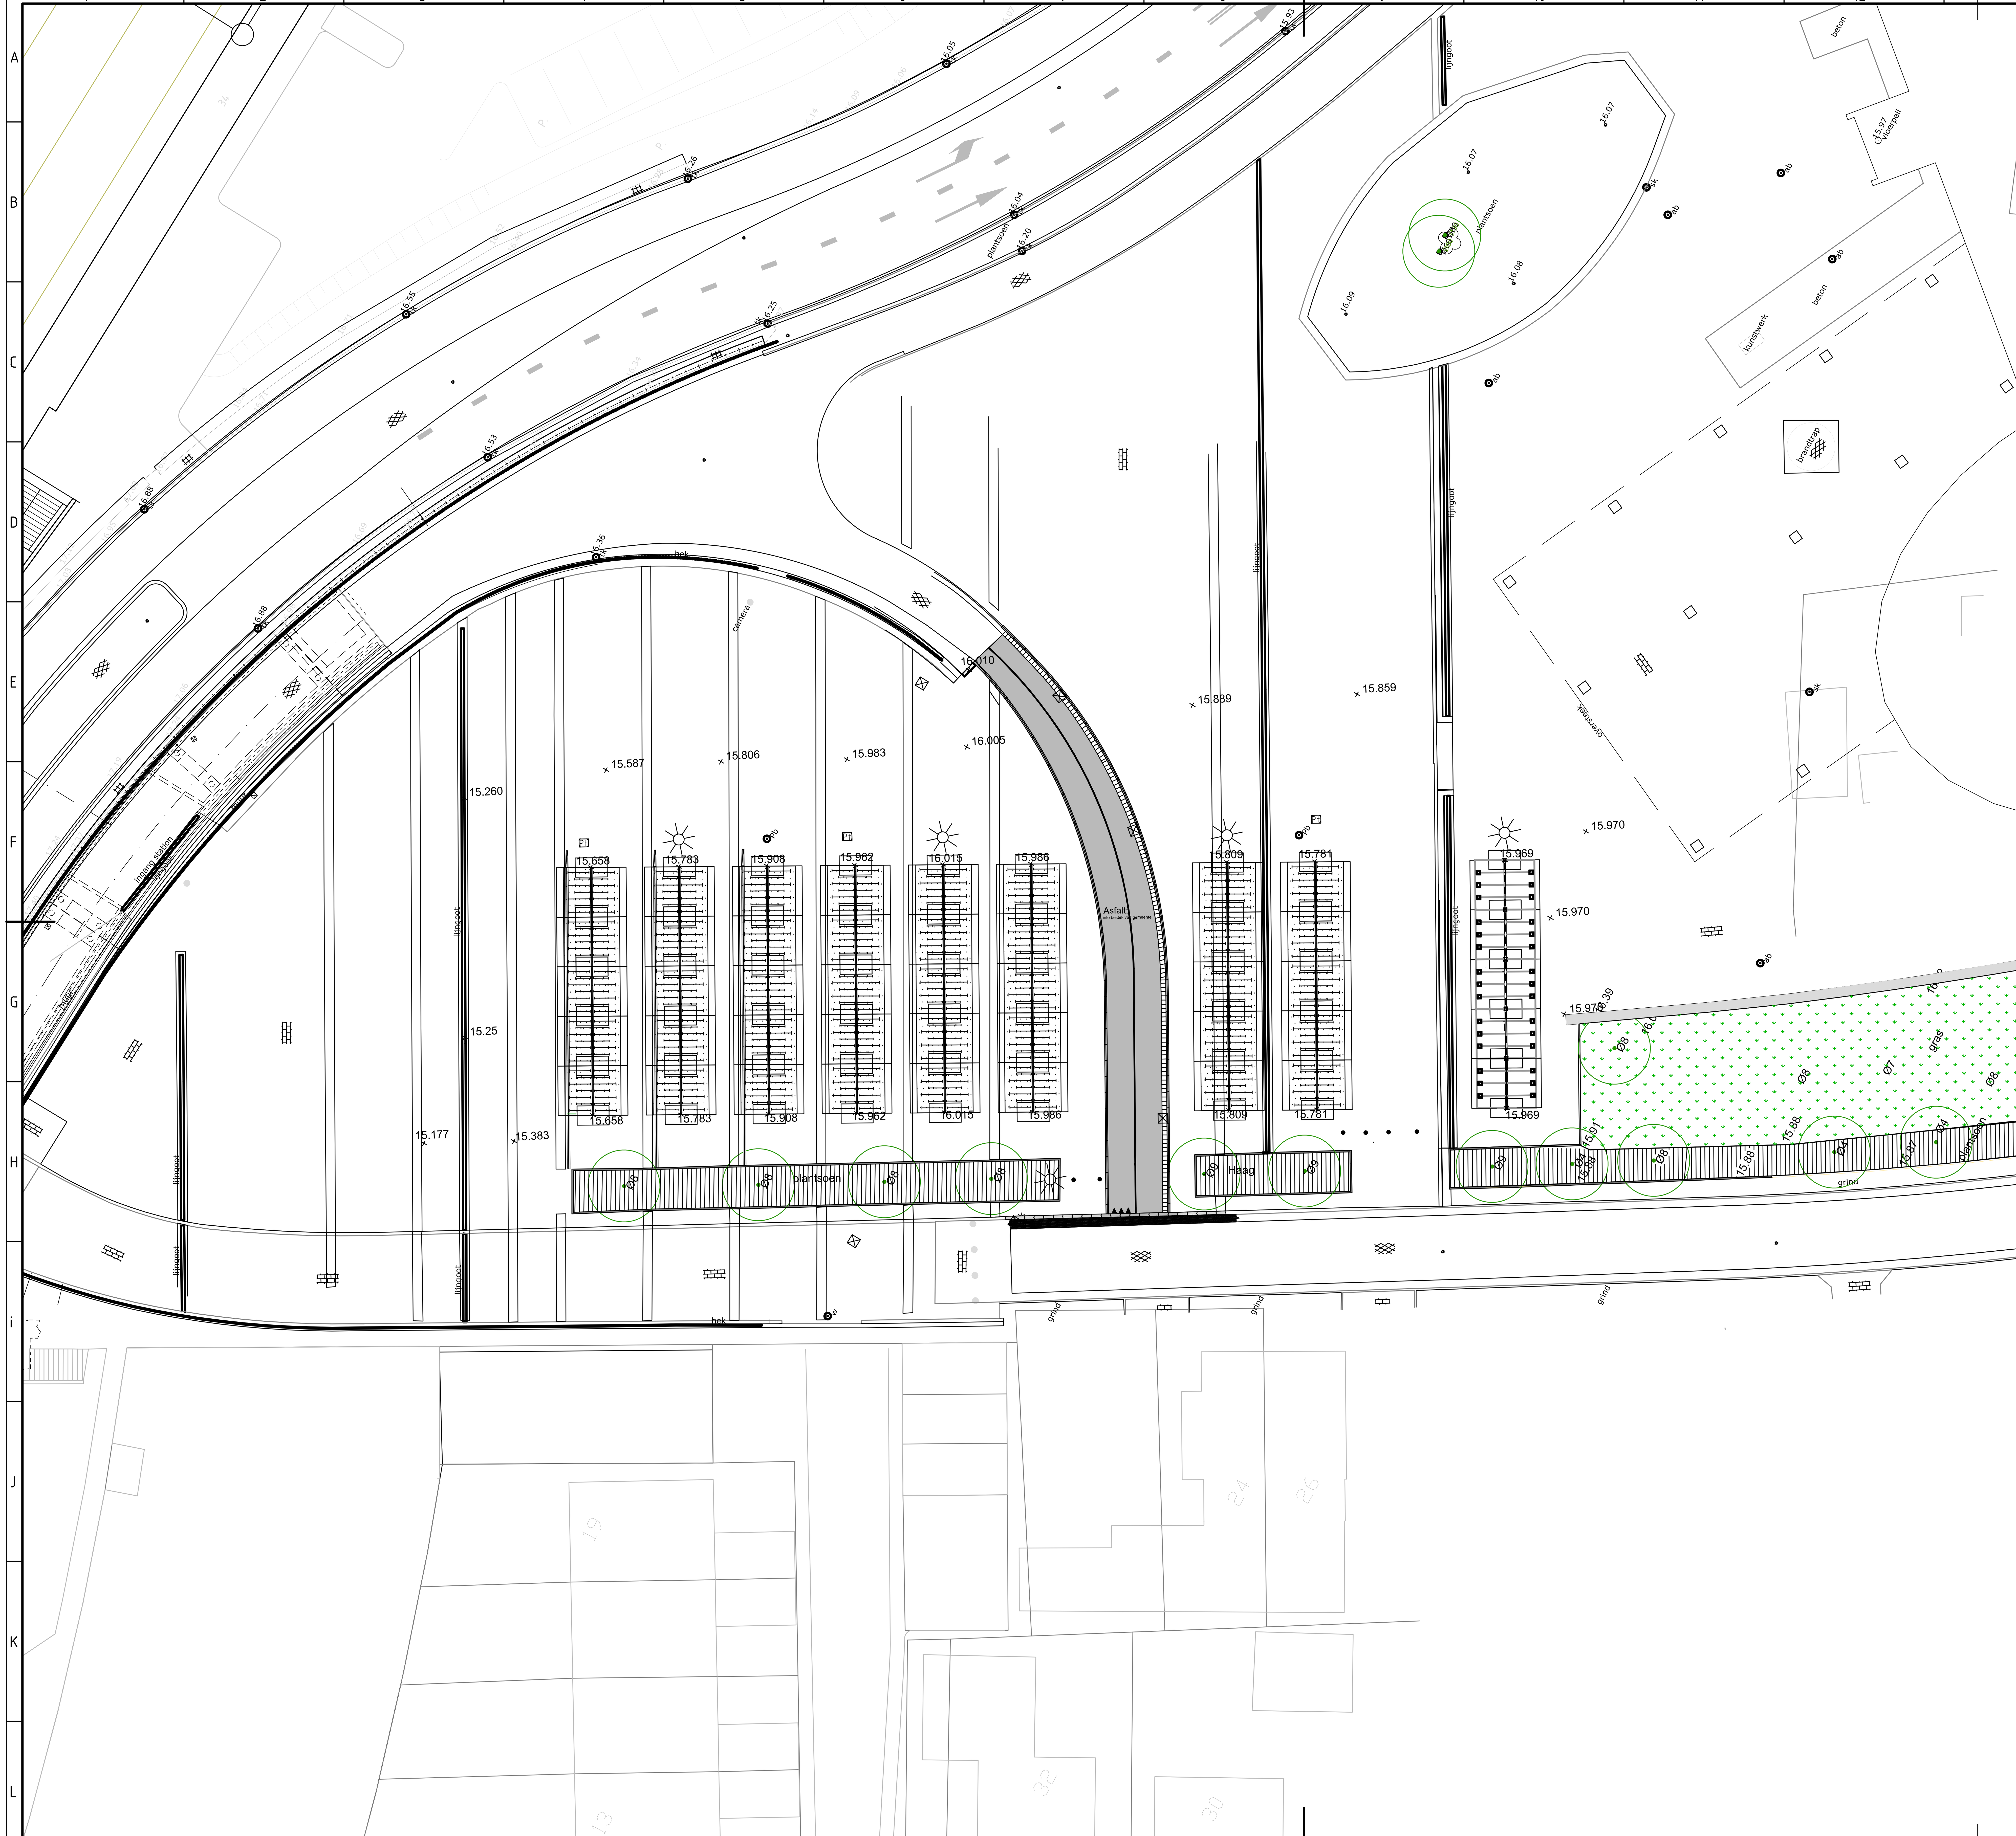


Capaciteit	Bestaande situatie					Nieuwe situatie				
	loc. 1	loc. 2	loc. 3	loc. 4	Totaal	loc. 1	loc. 2	loc. 3	loc. 4	Totaal
Fietsplaatsen										
Niet overkapte fietsplaatsen	0	120	0	0	120	0	0	0	0	0
Overkapte fietsplaatsen	0	512	0	0	512	0	1120	0	0	1120
Dubbellaagse fietsplaatsen	0	0	0	0	0	0	0	0	0	0
Buitenmodel plaatsen	0	0	0	0		0	40	0	0	40
Te handhaven	*0*	*0*	*0*	*0*	*0*	-	-	-	-	-
Te verplaatsen	*0*	*0*	*0*	*0*	*0*	-	-	-	-	-
Te verwijderen/afvoeren	*0*	*632*	*0*	*0*	*632*	-	-	-	-	-
Totalen	**0**	**632**	**0**	**0**	**632**	**0**	**1160**	**0**	**0**	**1160**
Fietskluizen										
Niet overkapte kluizen	0	0	0	0	0	0	0	0	0	0
Overkapte kluizen	0	0	0	0	0	0	0	0	0	0
Bromfietsplaatsen	0	0	0	0	0	0	0	0	0	0
Te handhaven	*0*	*0*	*0*	*0*	*0*	-	-	-	-	-
Te verplaatsen	*0*	*0*	*0*	*0*	*0*	-	-	-	-	-
Te verwijderen/afvoeren	*0*	*0*	*0*	*0*	*0*	-	-	-	-	-
Totalen	**0**	**0**	**0**	**0**	**0**	**0**	**0**	**0**	**0**	**0**
Oppervlakte m2	0	**581**	**0**	**0**	**581**	0	**657**	**0**	**0**	**657**

Renvooi

= Enkelzijdige etagerekken met kap (14 plaatsen)

= Dubbelzijdige etagerekken met kap (28 plaatsen)

= Dubbelzijdige unit, buitenmodel plaatsen met kap en aanbindvoorziening (8 plaatsen)

= Boom

= Haag

= Lichtmast

MAATVOERING IN METERS TENZIJ ANDERS VERMELD

Projectnummer	MN000858
Identificatiecode	
Versie	0.1
Versiedatum	13-09-2022
Documentstatus	Concept
Formaat	A1 x 1
Schaal	1:200
Tekenaar	Popovic, D
Contractnummer	
Projectleider	Bosman, P
Vrijgegeven	Bosman, P

ProRail

Apeldoorn

Beheer en onderhoud rijwielstallingen bij sta

Definitief ontwerp
Plattegrond nieuwe situatie
Contracteren maaiveld

608 88.91 02

GI-IOB-IOB
Afdeling Gebouwen en Infra
Postbus 2855
3500 GW Utrecht

Movares

A1