
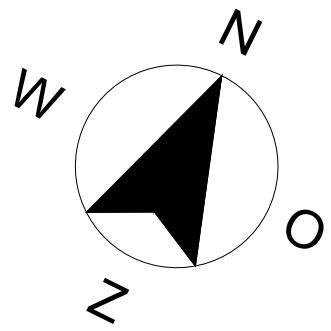
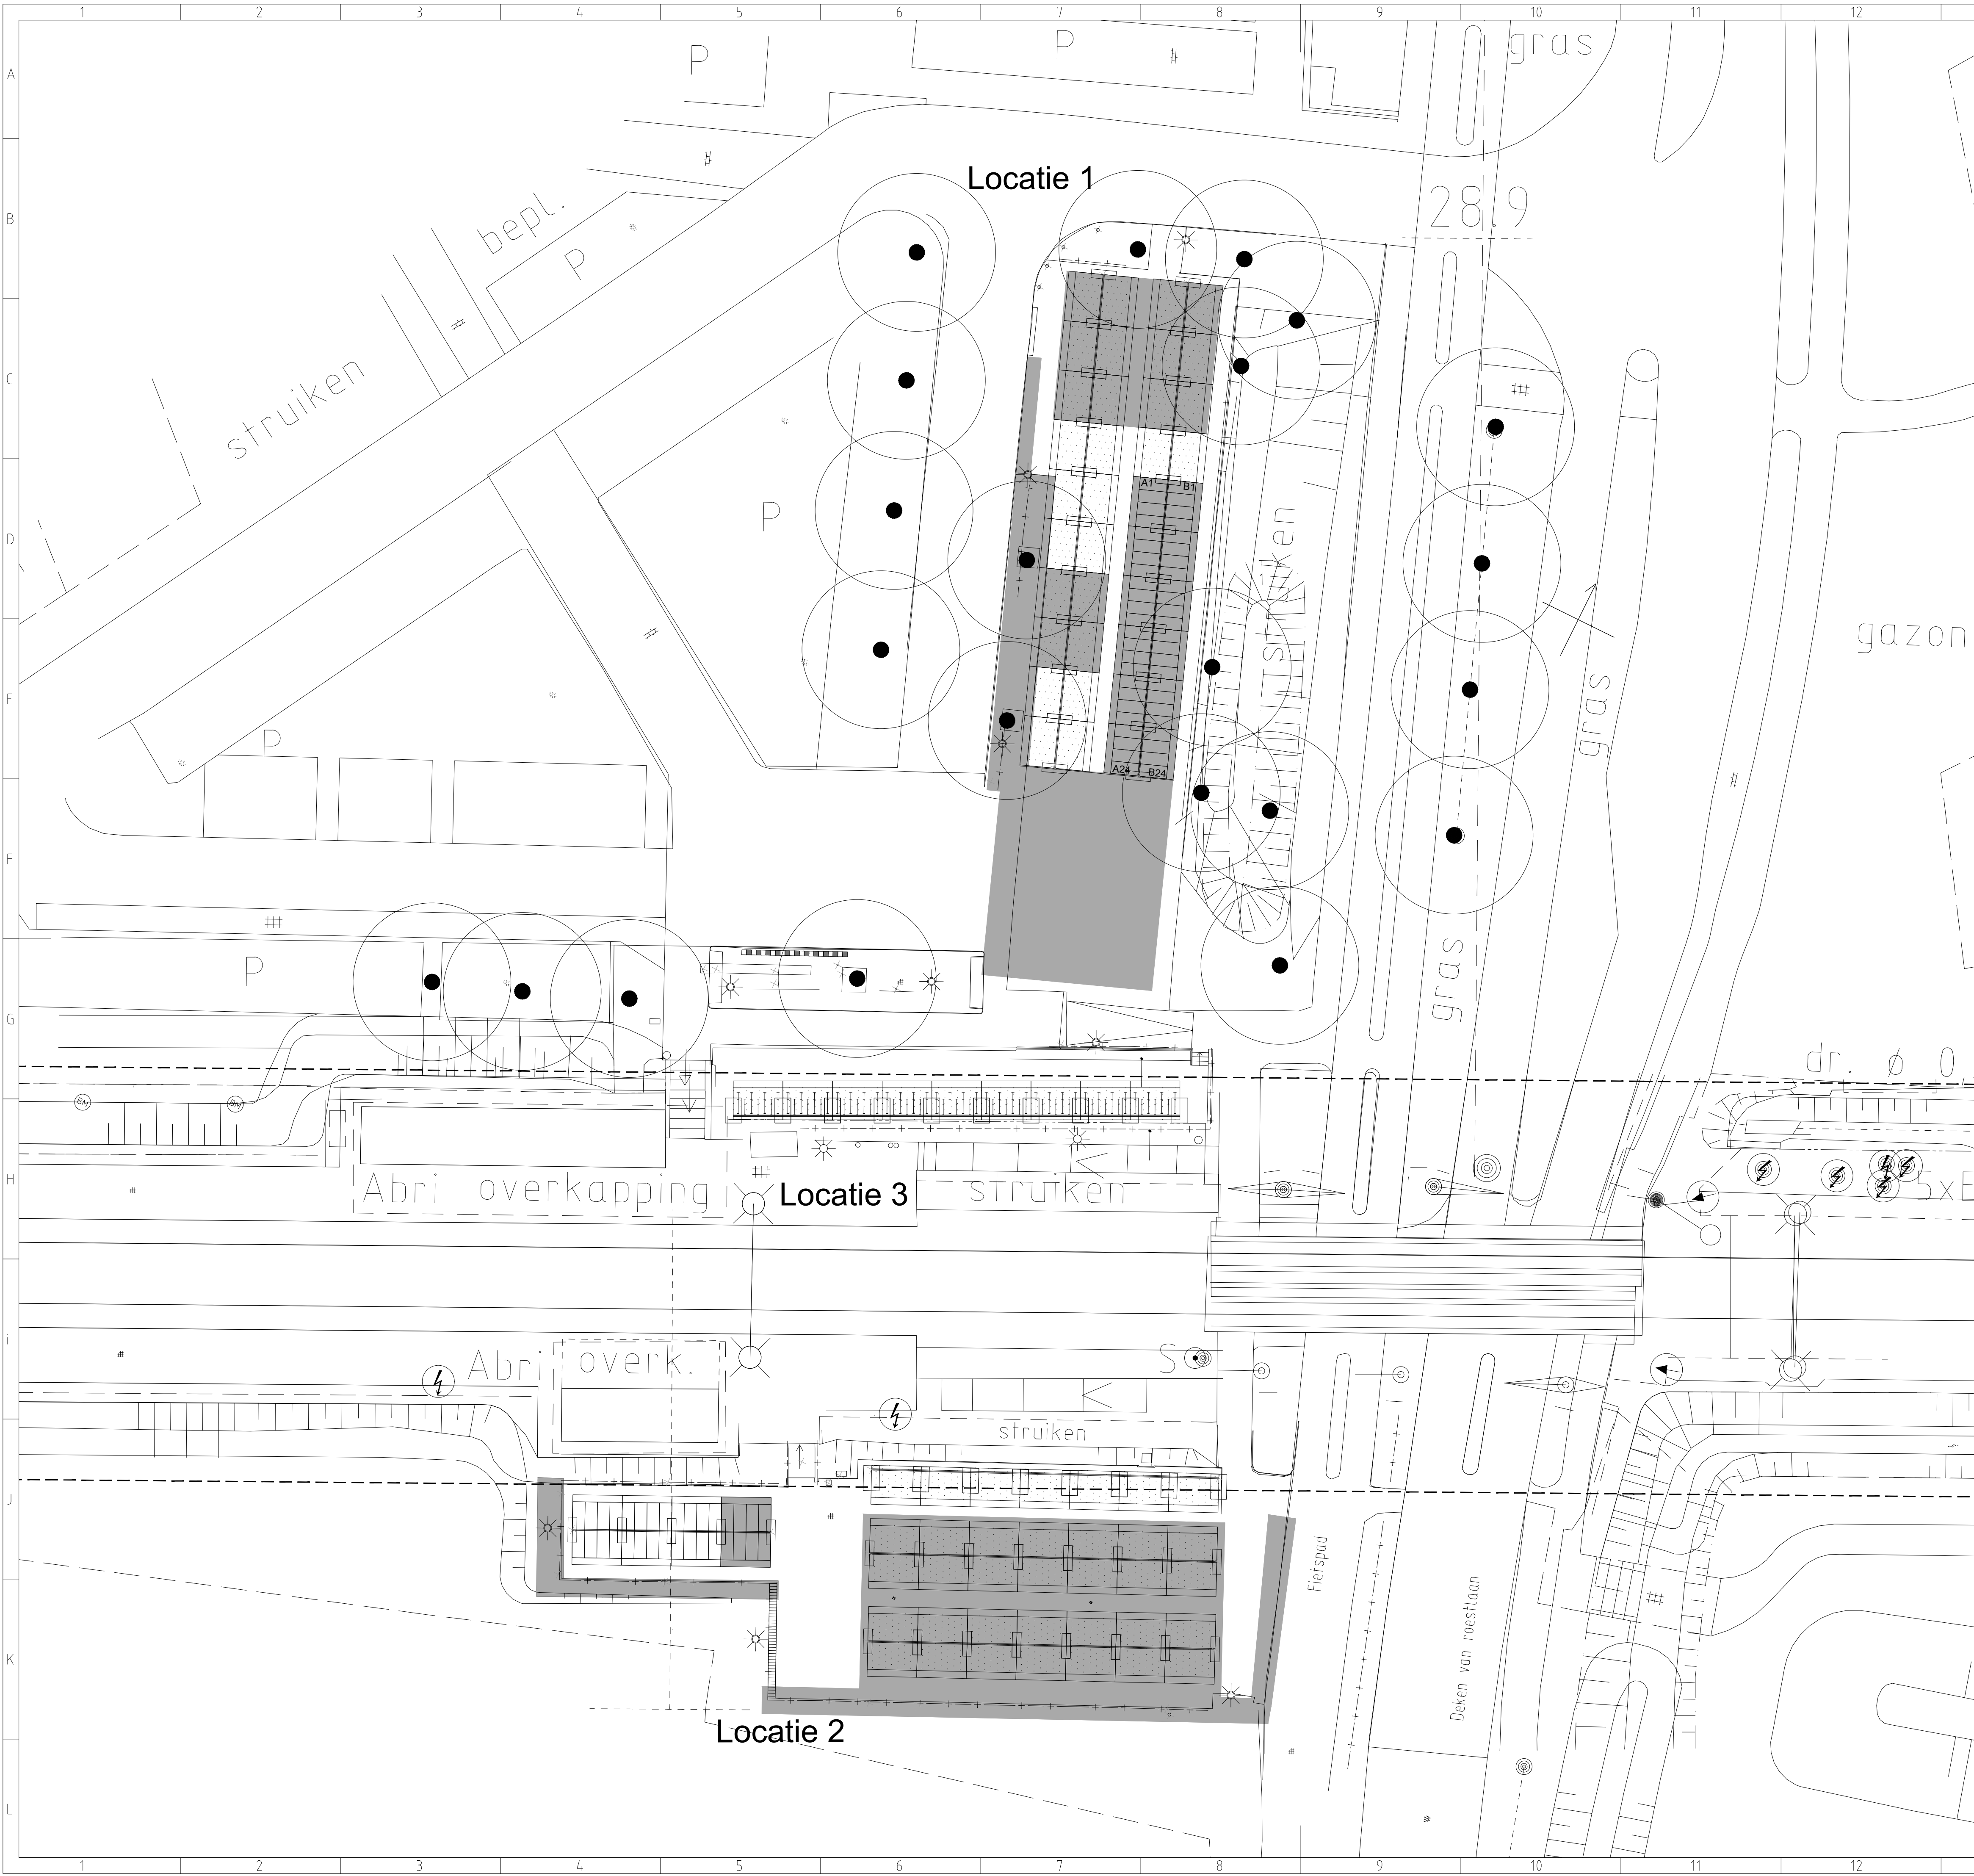
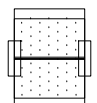
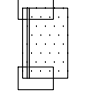
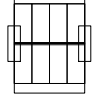
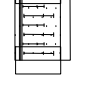
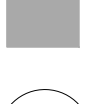
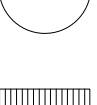


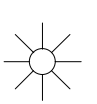

Capaciteit	Bestaande situatie				
	loc. 1	loc. 2	loc. 3	loc. 4	Totaal
Fietsplaatsen					
Niet overkapte fietsplaatsen	0	0	0	0	0
Overkapte fietsplaatsen	224	280	0	0	504
Dubbellaagse fietsplaatsen	0	0	144	0	144
Buitenmodel fietsplaatsen	0	0	0	0	0
Klemmen derden	0	0	0	0	0
Te handhaven	96	56	144	0	296
Te verplaatsen	128	128	0	0	256
Te verwijderen/afvoeren	0	96	0	0	96
Totalen	224	280	144	0	648
Fietskluizen					
Niet overkapte kluizen	0	0	0	0	0
Overkapte kluizen	48	26	0	0	74
OV-fiets	0	6	0	0	6
Te handhaven	0	32	0	0	32
Te verplaatsen	48	0	0	0	48
Te verwijderen/afvoeren	0	0	0	0	0
Totalen	48	32	0	0	80
Oppervlakte m2	418	433	123	0	974

Renvooi

-  = Dubbelzijdige unit, fietsplaatsen met kap (16 plaatsen)
-  = Enkelzijdige unit, fietsplaatsen met kap (8 plaatsen)
-  = Dubbelzijdige unit, fietskluizen met kap (8 plaatsen)
-  = Enkelzijdige etagerekken met kap (14 plaatsen)
-  = Werkgebied
-  = Boom
-  = Haag
-  = Lichtmast

MAATVOERING IN METERS TENZIJ ANDERS VERMELD

Projectnummer	RA003616	ProRail Rosmalen Beheer en onderhoud rijwielstallingen bij stations Definitief ontwerp Plattegrond bestaande situatie Contracteren maaiveld
Identificatiecode	RS	
Versie	0.1	
Versiedatum	13-09-2022	
Documentstatus	Concept	
Formaat	A1 x 1	
Schaal	1:200	
Tekenaar	Popovic, D	RA003616_047_Km 28,7_01
Besteknummer		
Projectleider	Bosman, P	
Vrijgegeven		
Kennislijn Gebouwen en Infra Afdeling GI-108-108 Postbus 2855 3500 GW Utrecht		

