
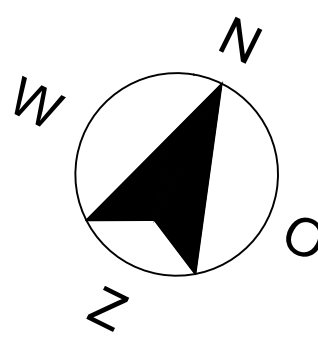


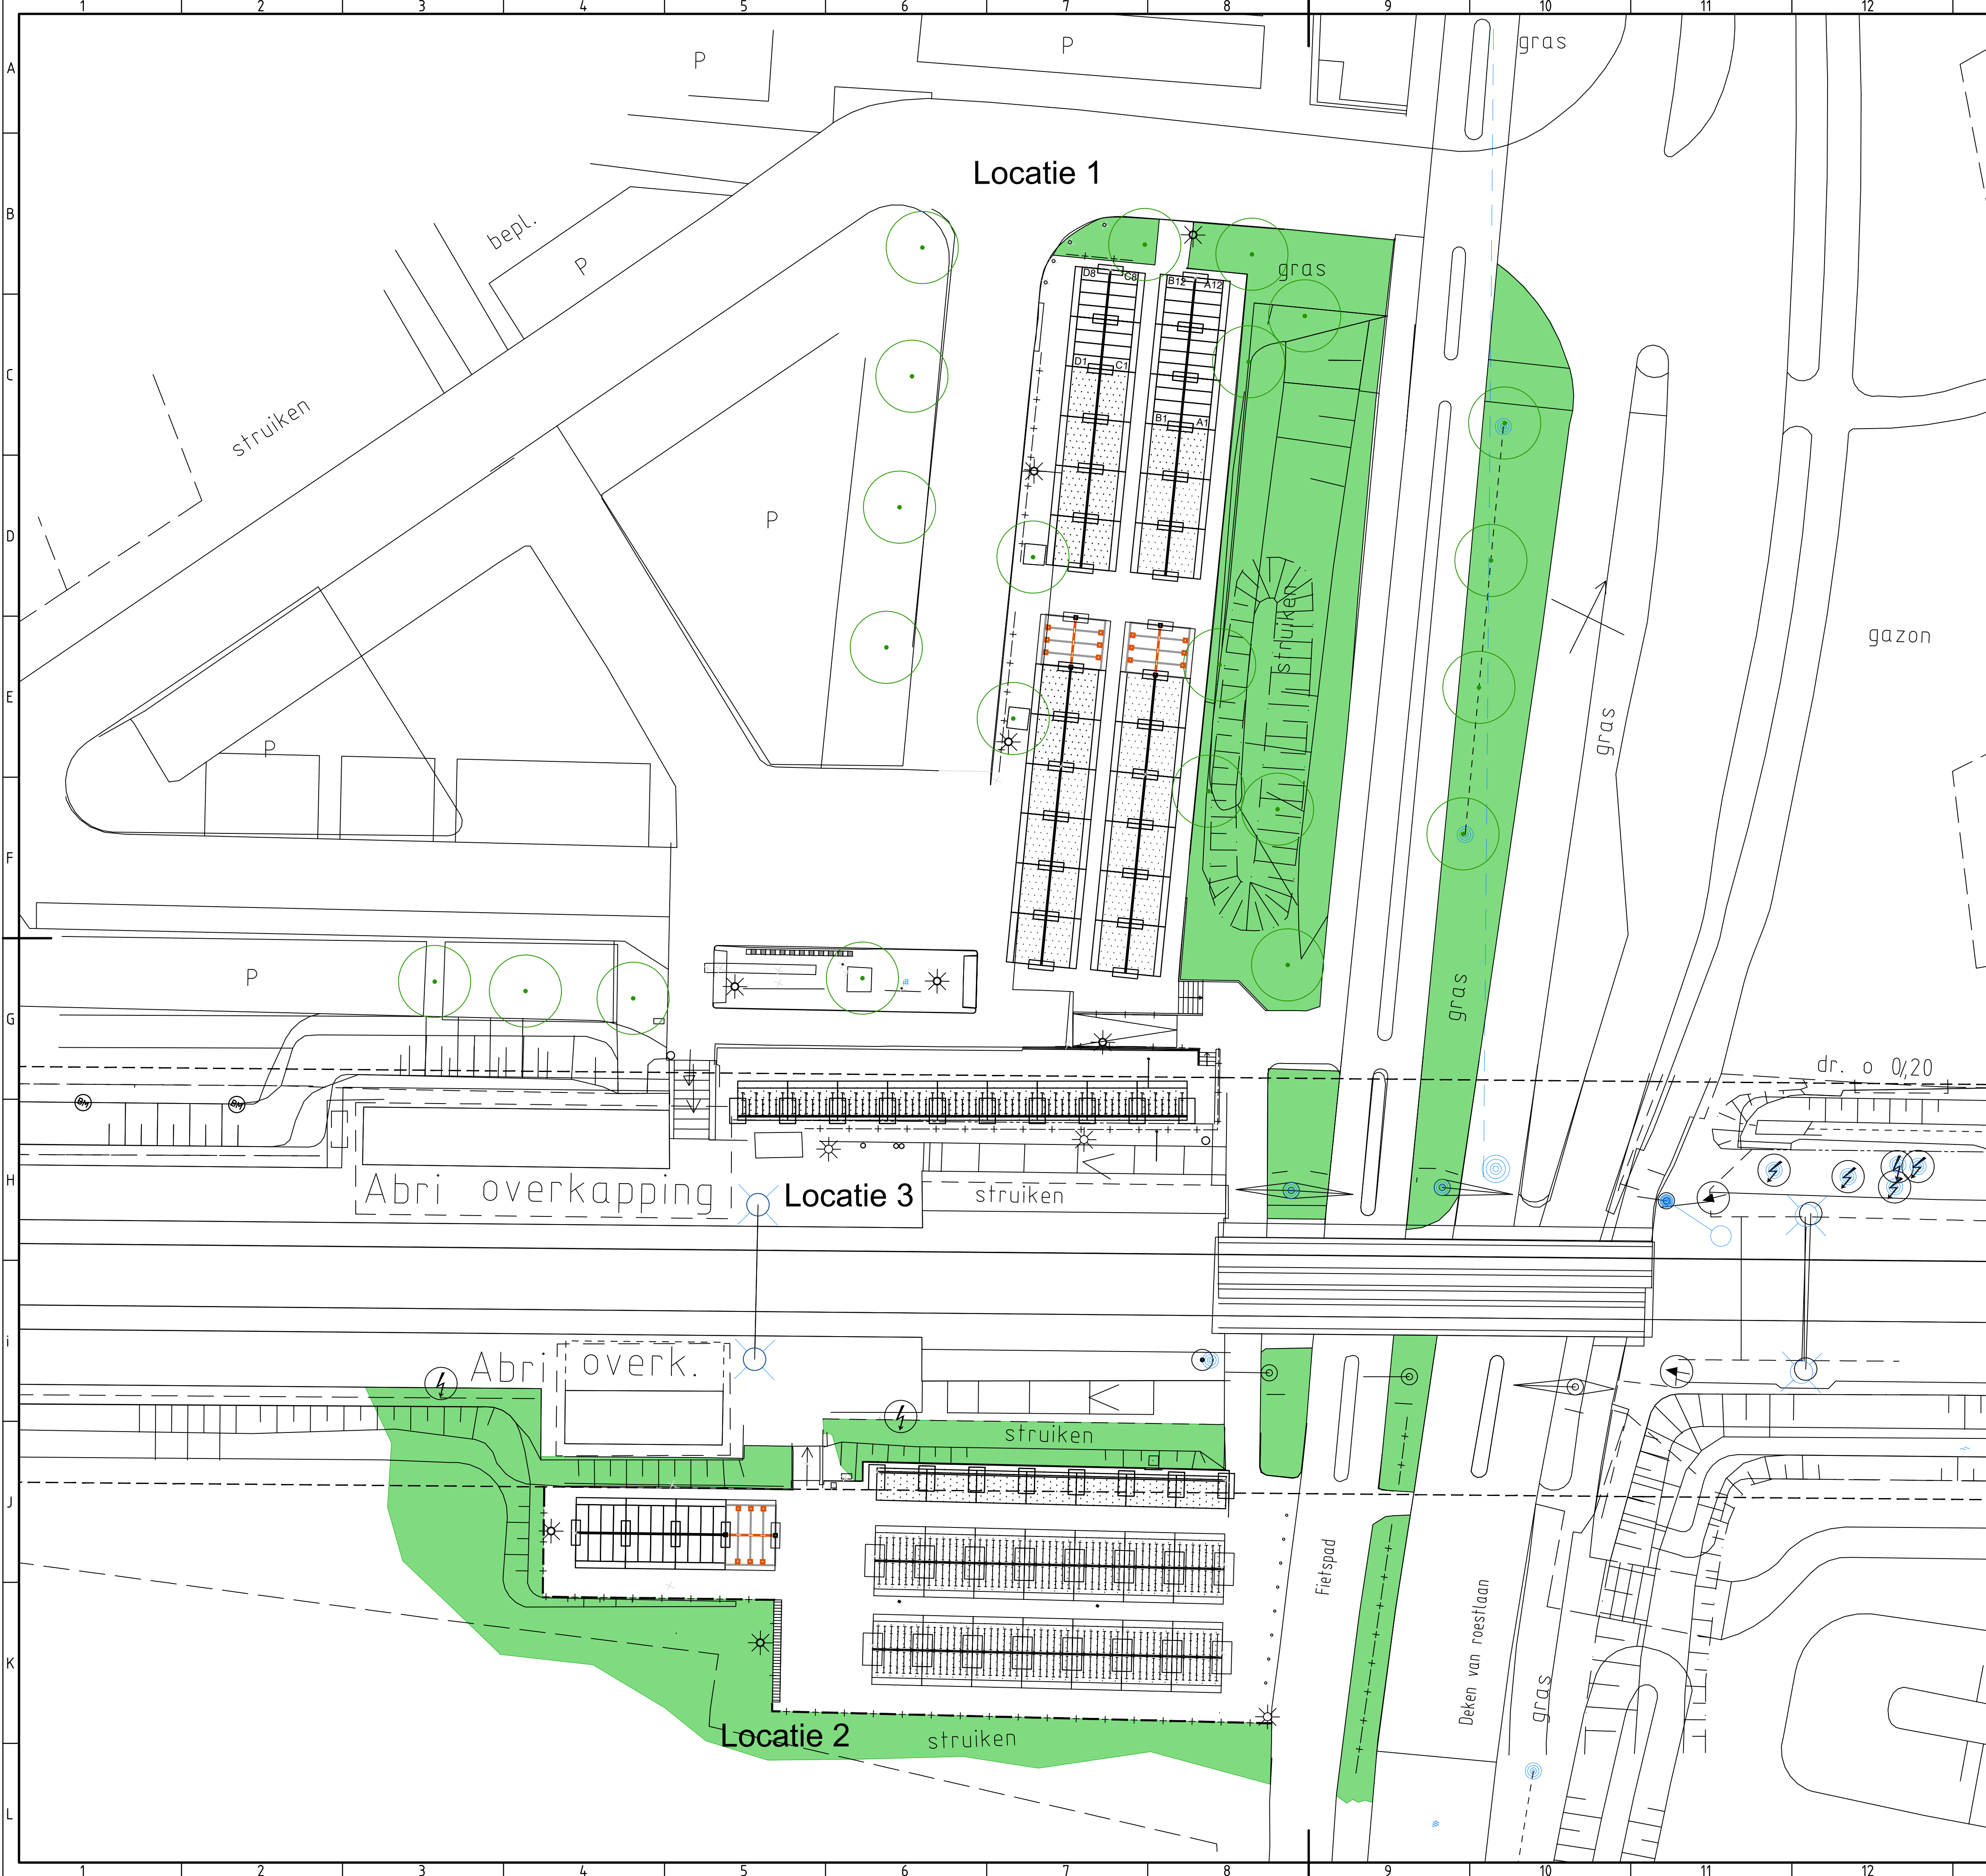

Capaciteit	Bestaande situatie					Nieuwe situatie				
	loc. 1	loc. 2	loc. 3	loc. 4	Totaal	loc. 1	loc. 2	loc. 3	loc. 4	Totaal
Fietsplaatsen										
Niet overkapte fietsplaatsen	0	0	0	0	0	0	0	0	0	0
Overkapte fietsplaatsen	224	280	0	0	504	288	56	0	0	344
Dubbellaagse fietsplaatsen	0	0	144	0	144	0	392	144	0	536
Buitenmodel fietsplaatsen	0	0	0	0	0	16	8	0	0	24
Te handhaven	112	56	144	0	312	-	-	-	-	-
Te verplaatsen	112	128	0	0	240	-	-	-	-	-
Te verwijderen/afvoeren	0	96	0	0	96	-	-	-	-	-
TOTALEN	224	280	144	0	648	304	456	144	0	904
Fietskluizen										
Niet overkapte kluizen	0	0	0	0	0	0	0	0	0	0
Overkapte kluizen	48	26	0	0	74	48	18	0	0	66
OV-fiets	0	6	0	0	6	0	6	0	0	6
Te handhaven	0	24	0	0	24	-	-	-	-	-
Te verplaatsen	48	0	0	0	48	-	-	-	-	-
Te verwijderen/afvoeren	0	8	0	0	8	-	-	-	-	-
TOTALEN	48	32	0	0	80	48	24	0	0	72
Oppervlakte m2	418	433	123	0	974	540	433	123	0	1096

Renvooi

- [Symbol] = Dubbelzijdige unit, fietsplaatsen met kap (16 plaatsen)
- [Symbol] = Enkelzijdige unit, fietsplaatsen met kap (8 plaatsen)
- [Symbol] = Dubbelzijdige unit, fietskluizen met kap (8 plaatsen)
- [Symbol] = Enkelzijdige etagerekken met kap (16 plaatsen)
- [Symbol] = Dubbelzijdige etagerekken met kap (28 plaatsen)
- [Symbol] = Buitenmodelfietsen buiten fietsrek met aanbindblokken en oog dubbelzijdige unit met kap (8 plaatsen)

- [Symbol] = Nieuwe verharding
- [Symbol] = Boom
- [Symbol] = Haag
- [Symbol] = Lichtmast

MAATVOERING IN METERS TENZIJ ANDERS VERMELD

Projectnummer
Identificatiecode
Versie
Versiedatum
Documentstatus
Formaat
Schaal
Tekenaar
Besteknummer
Projectleider
Vrijgegeven

RA003616
RS
0.1
02-06-2022
Concept
A1 x 1
1:200
Popovic, D
Bosman, P
RA003616 04,7 Km 28,7 01

ProRail
Rosmalen
Beheer en onderhoud rijwielstallingen bij stations

Definitief ontwerp
Plattegrond nieuwe situatie
Contracteren maaiveld

Kennislijn Gebouwen en Infra
Afdeling GI-108-108
Postbus 2855
3500 GW Utrecht

Movares