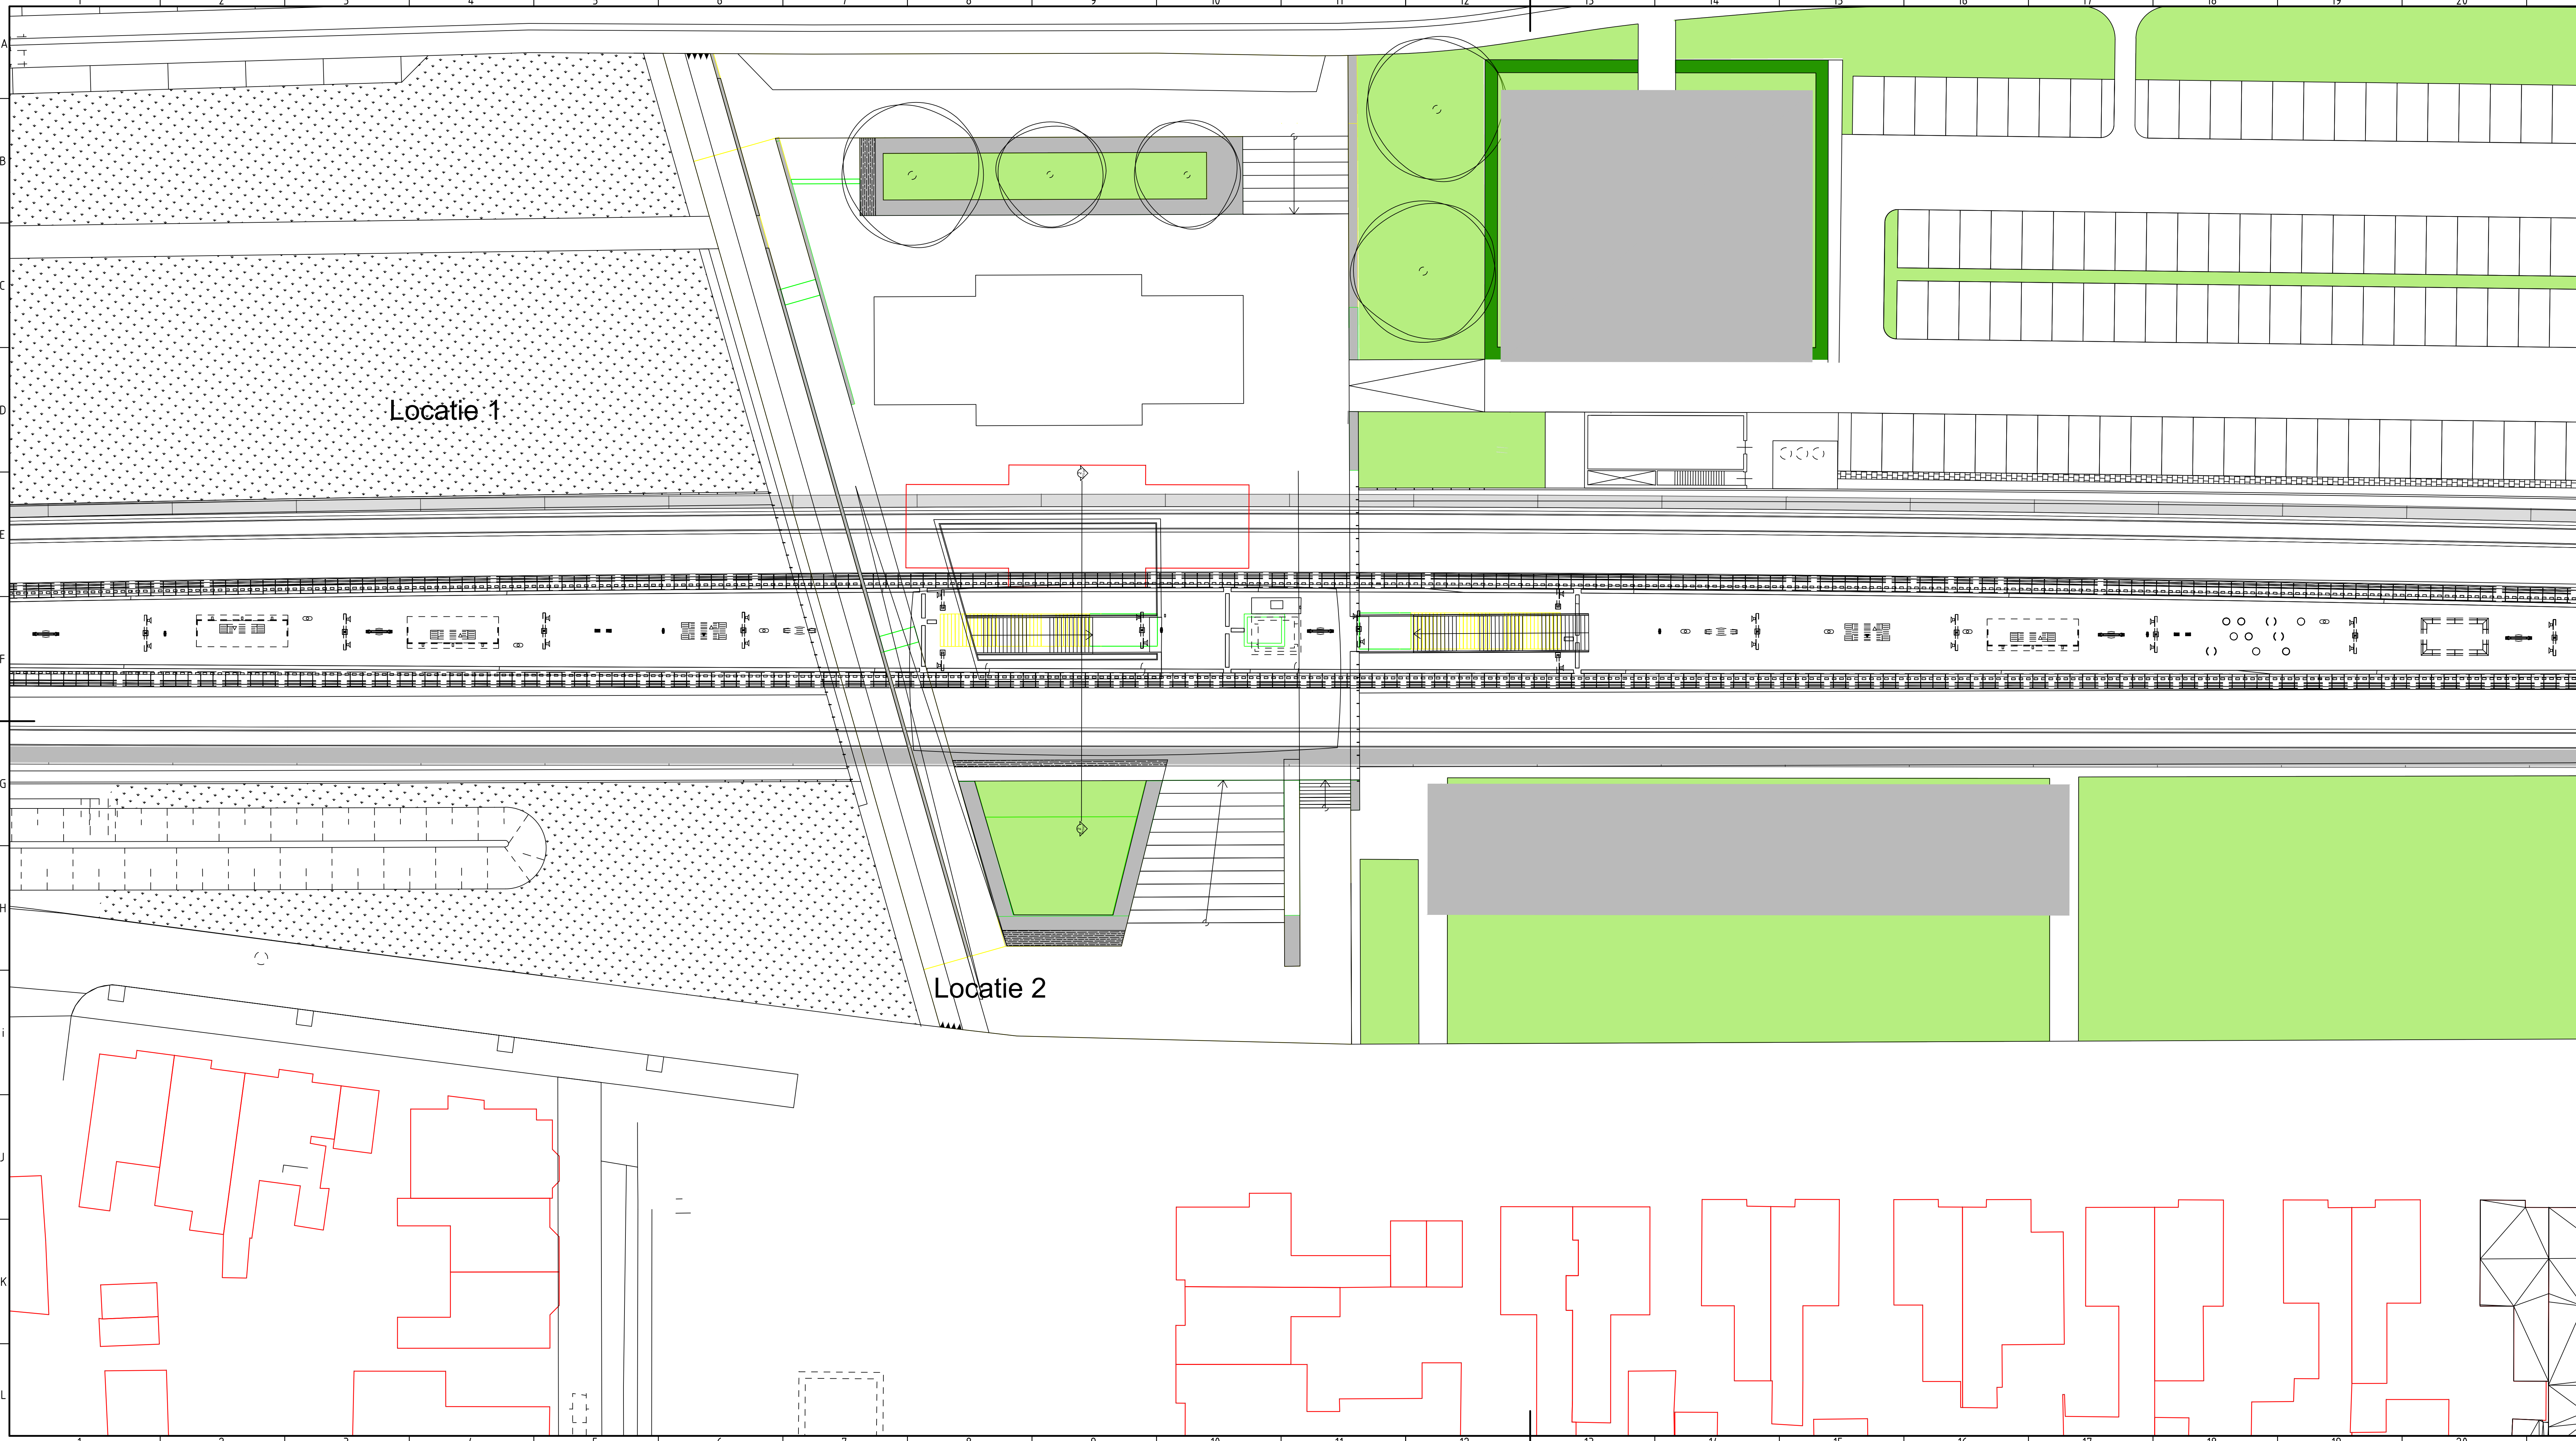


Renvooi

 = Werkgebied

MAATVOERING IN METERS TENZIJ ANDERS VERMELD

Projectnummer	MN000858	ProRail Vught Beheer en onderhoud rijwielstallingen bij station Definitief ontwerp Plattegrond huidige situatie Contracteren maaiveld
Identificatiecode	0.1	
Versie	13-09-2022	
Documenttitel	Concept	
Formaat	A1 x 1	
Schaal	1:200	
Tekenaar	Popovic, D	
Besteknummer		
Projectleider	Bosman, P	
Vrijgegeven	MN000858 , 053 , Km 51.8	

Divisie Ruimte, Mobiliteit en Infra
Afdeling RM-PB-CB
Postbus 2855
3500 GW Utrecht

Movares