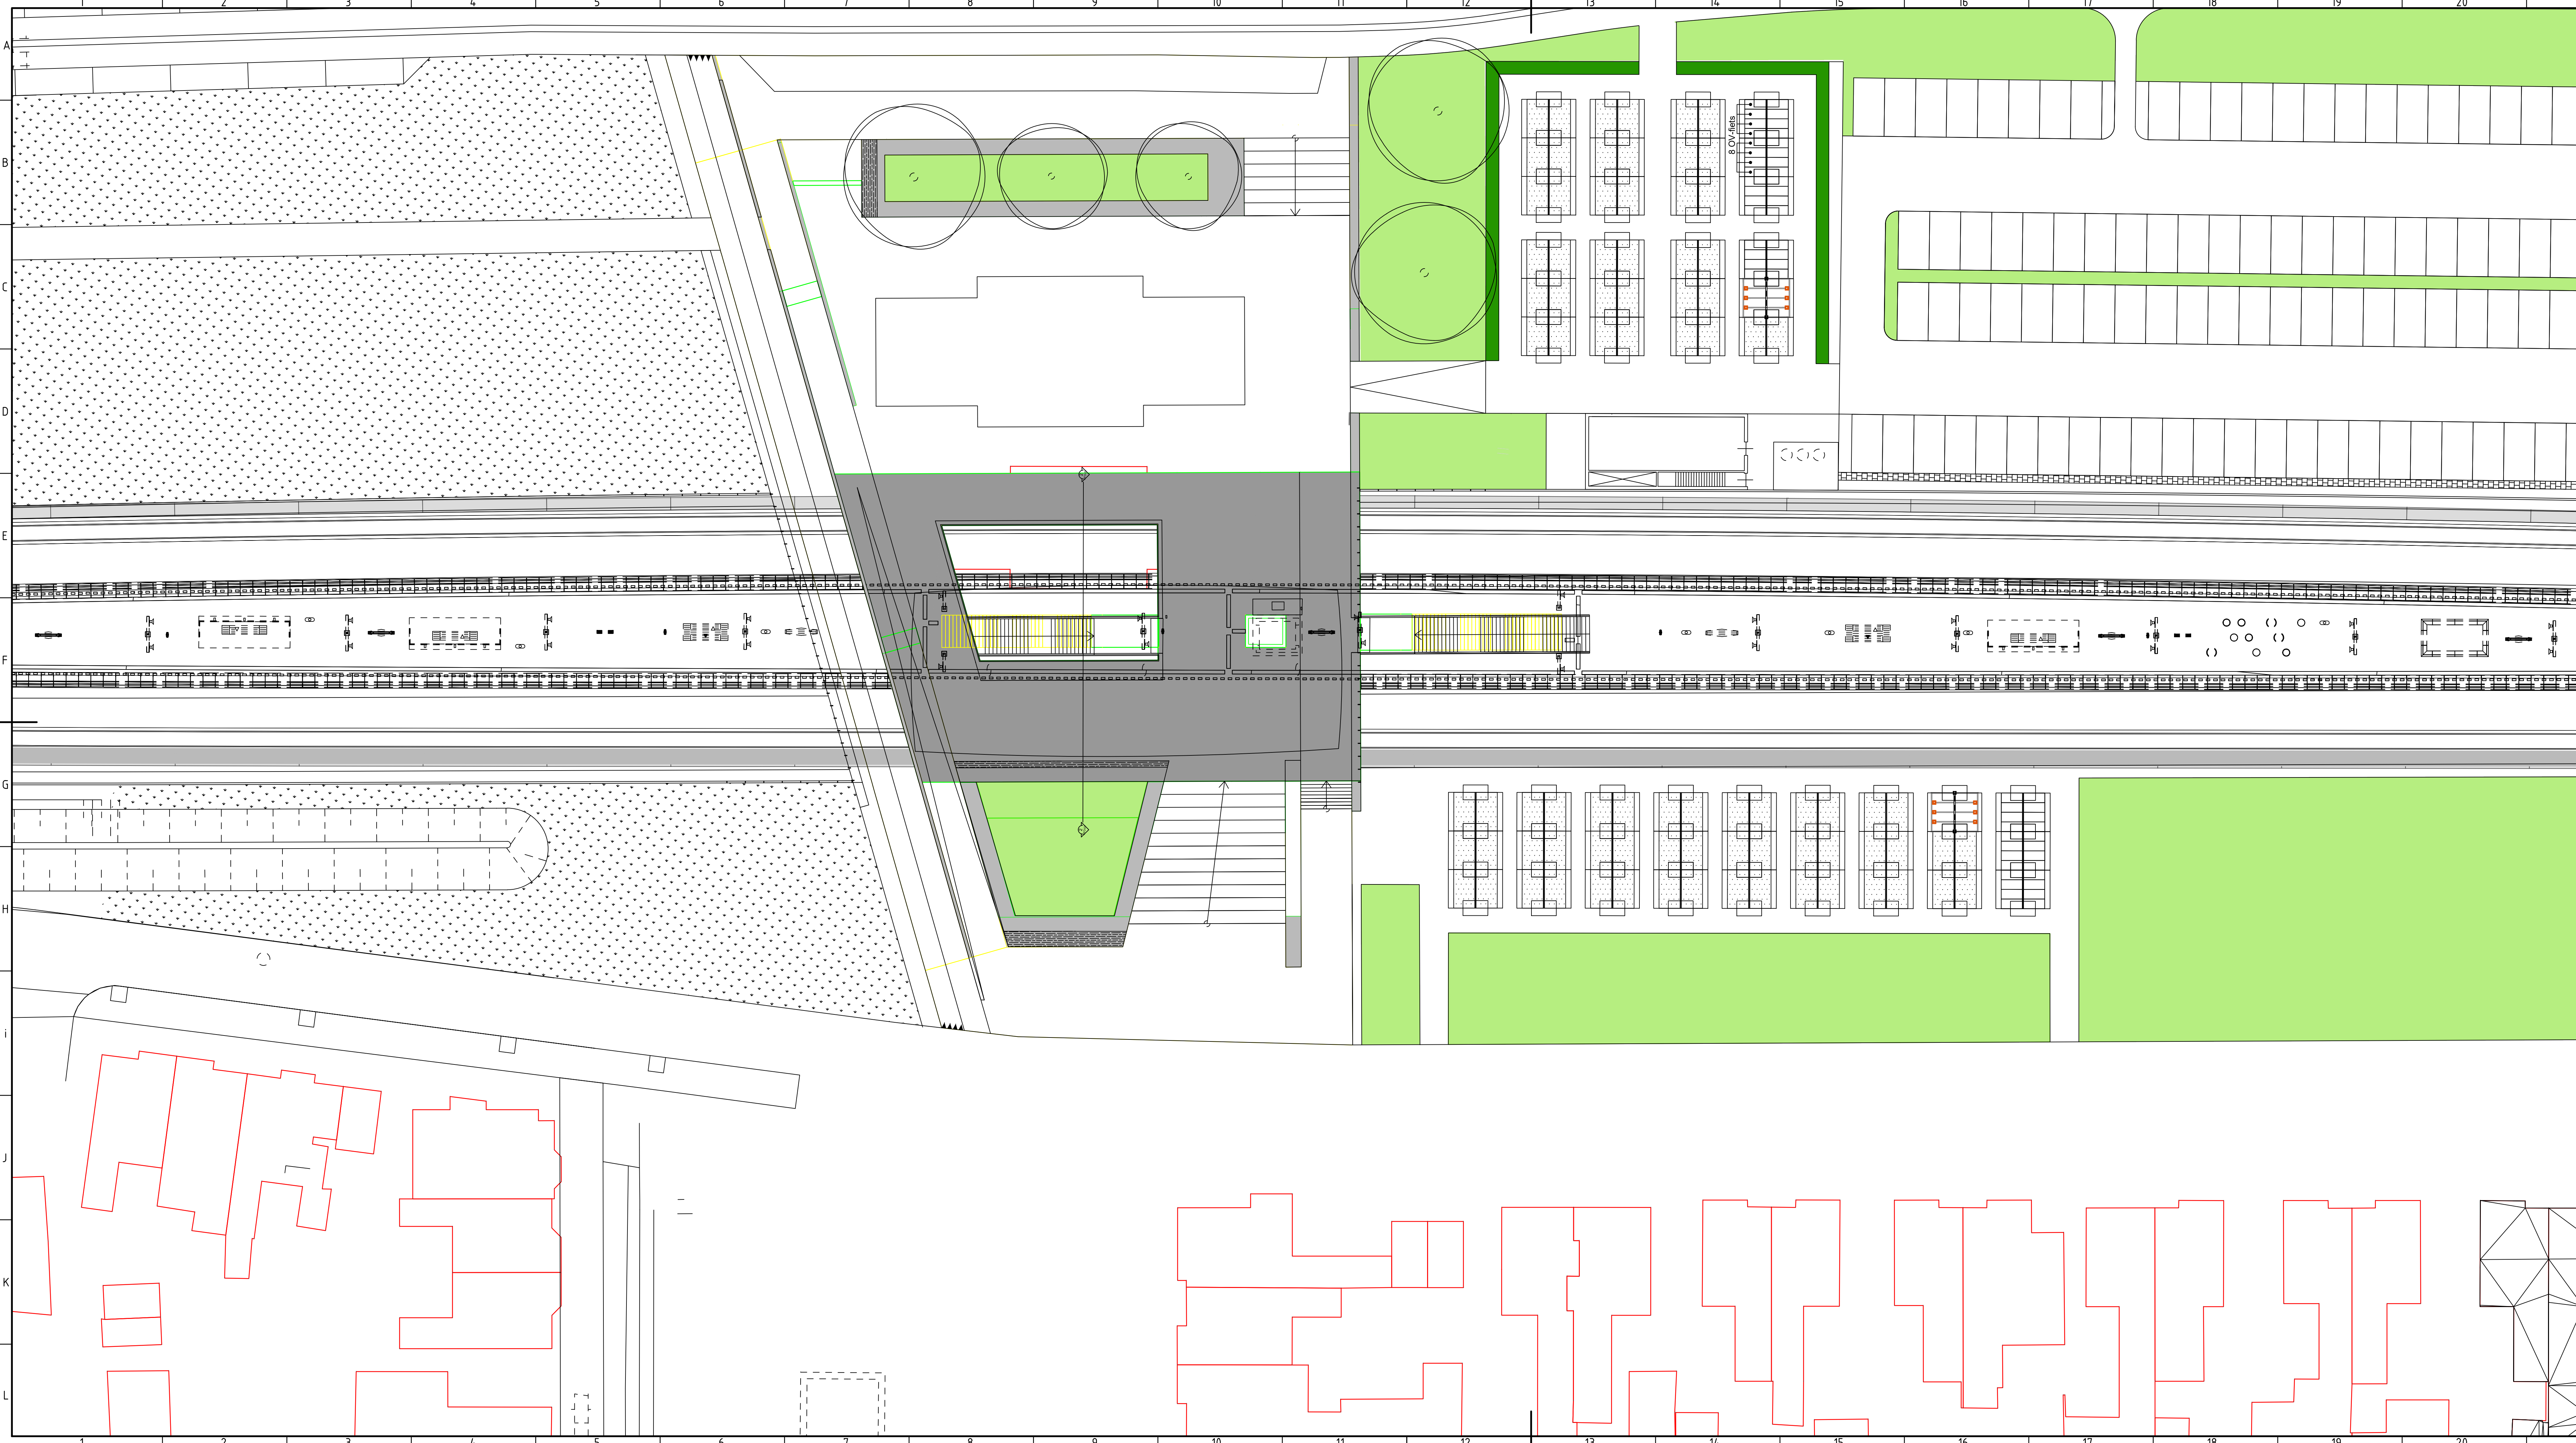


Capaciteit	Nieuwe situatie		
	Westzijde	Centrumzijde	Totaal
Fietsplaatsen			
Niet overkapte fietsplaatsen	0	0	0
Overkapte fietsplaatsen	368	288	656
Dubbellaagse fietsplaatsen	0	0	0
Buitenmodel fietsplaatsen	8	8	16
Klemmen derden	0	0	0
Te handhaven	-	-	-
Te verplaatsen	-	-	-
Te verwijderen/afvoeren	-	-	-
Totaal	376	296	672
Fietskluisen			
Niet overkapte kluisen	0	0	0
Overkapte kluisen	24	32	56
OV-fiets	0	8	8
Te handhaven	-	-	-
Te verplaatsen	-	-	-
Te verwijderen/afvoeren	-	-	-
Totaal	24	40	64
Oppervlakte m2	540	545	1085

Renvooi

- = Dubbelzijdige unit, fietsplaatsen met kap (16 plaatsen)
- = Dubbelzijdige unit, fietskluisen met kap (8 plaatsen)
- = Buitenmodelfietsen buiten een fietsrek (8 plaatsen)
DZ units met kap vv aanbindblokken en slotoogje

MAATVOERING IN MILIMETERS TENZIJ ANDERS VERMELD

Projectnummer	MN000858	ProRail Vught Beheer en onderhoud rijwielstallingen bij stations
Identificatiecode	VG	
Versie	6.1	
Versiedatum	13-09-2022	
Documentstatus	Concept	
Formaat	A1	Definitief ontwerp
Schaal	1:200	Plattegrond nieuwe situatie
Tekenaar	Popovic, D	Contracteren maaiveld
Besteknummer		
Projectleider	Bosman, P	
Vrijgegeven	MN000858_053	Km 51.8 02