


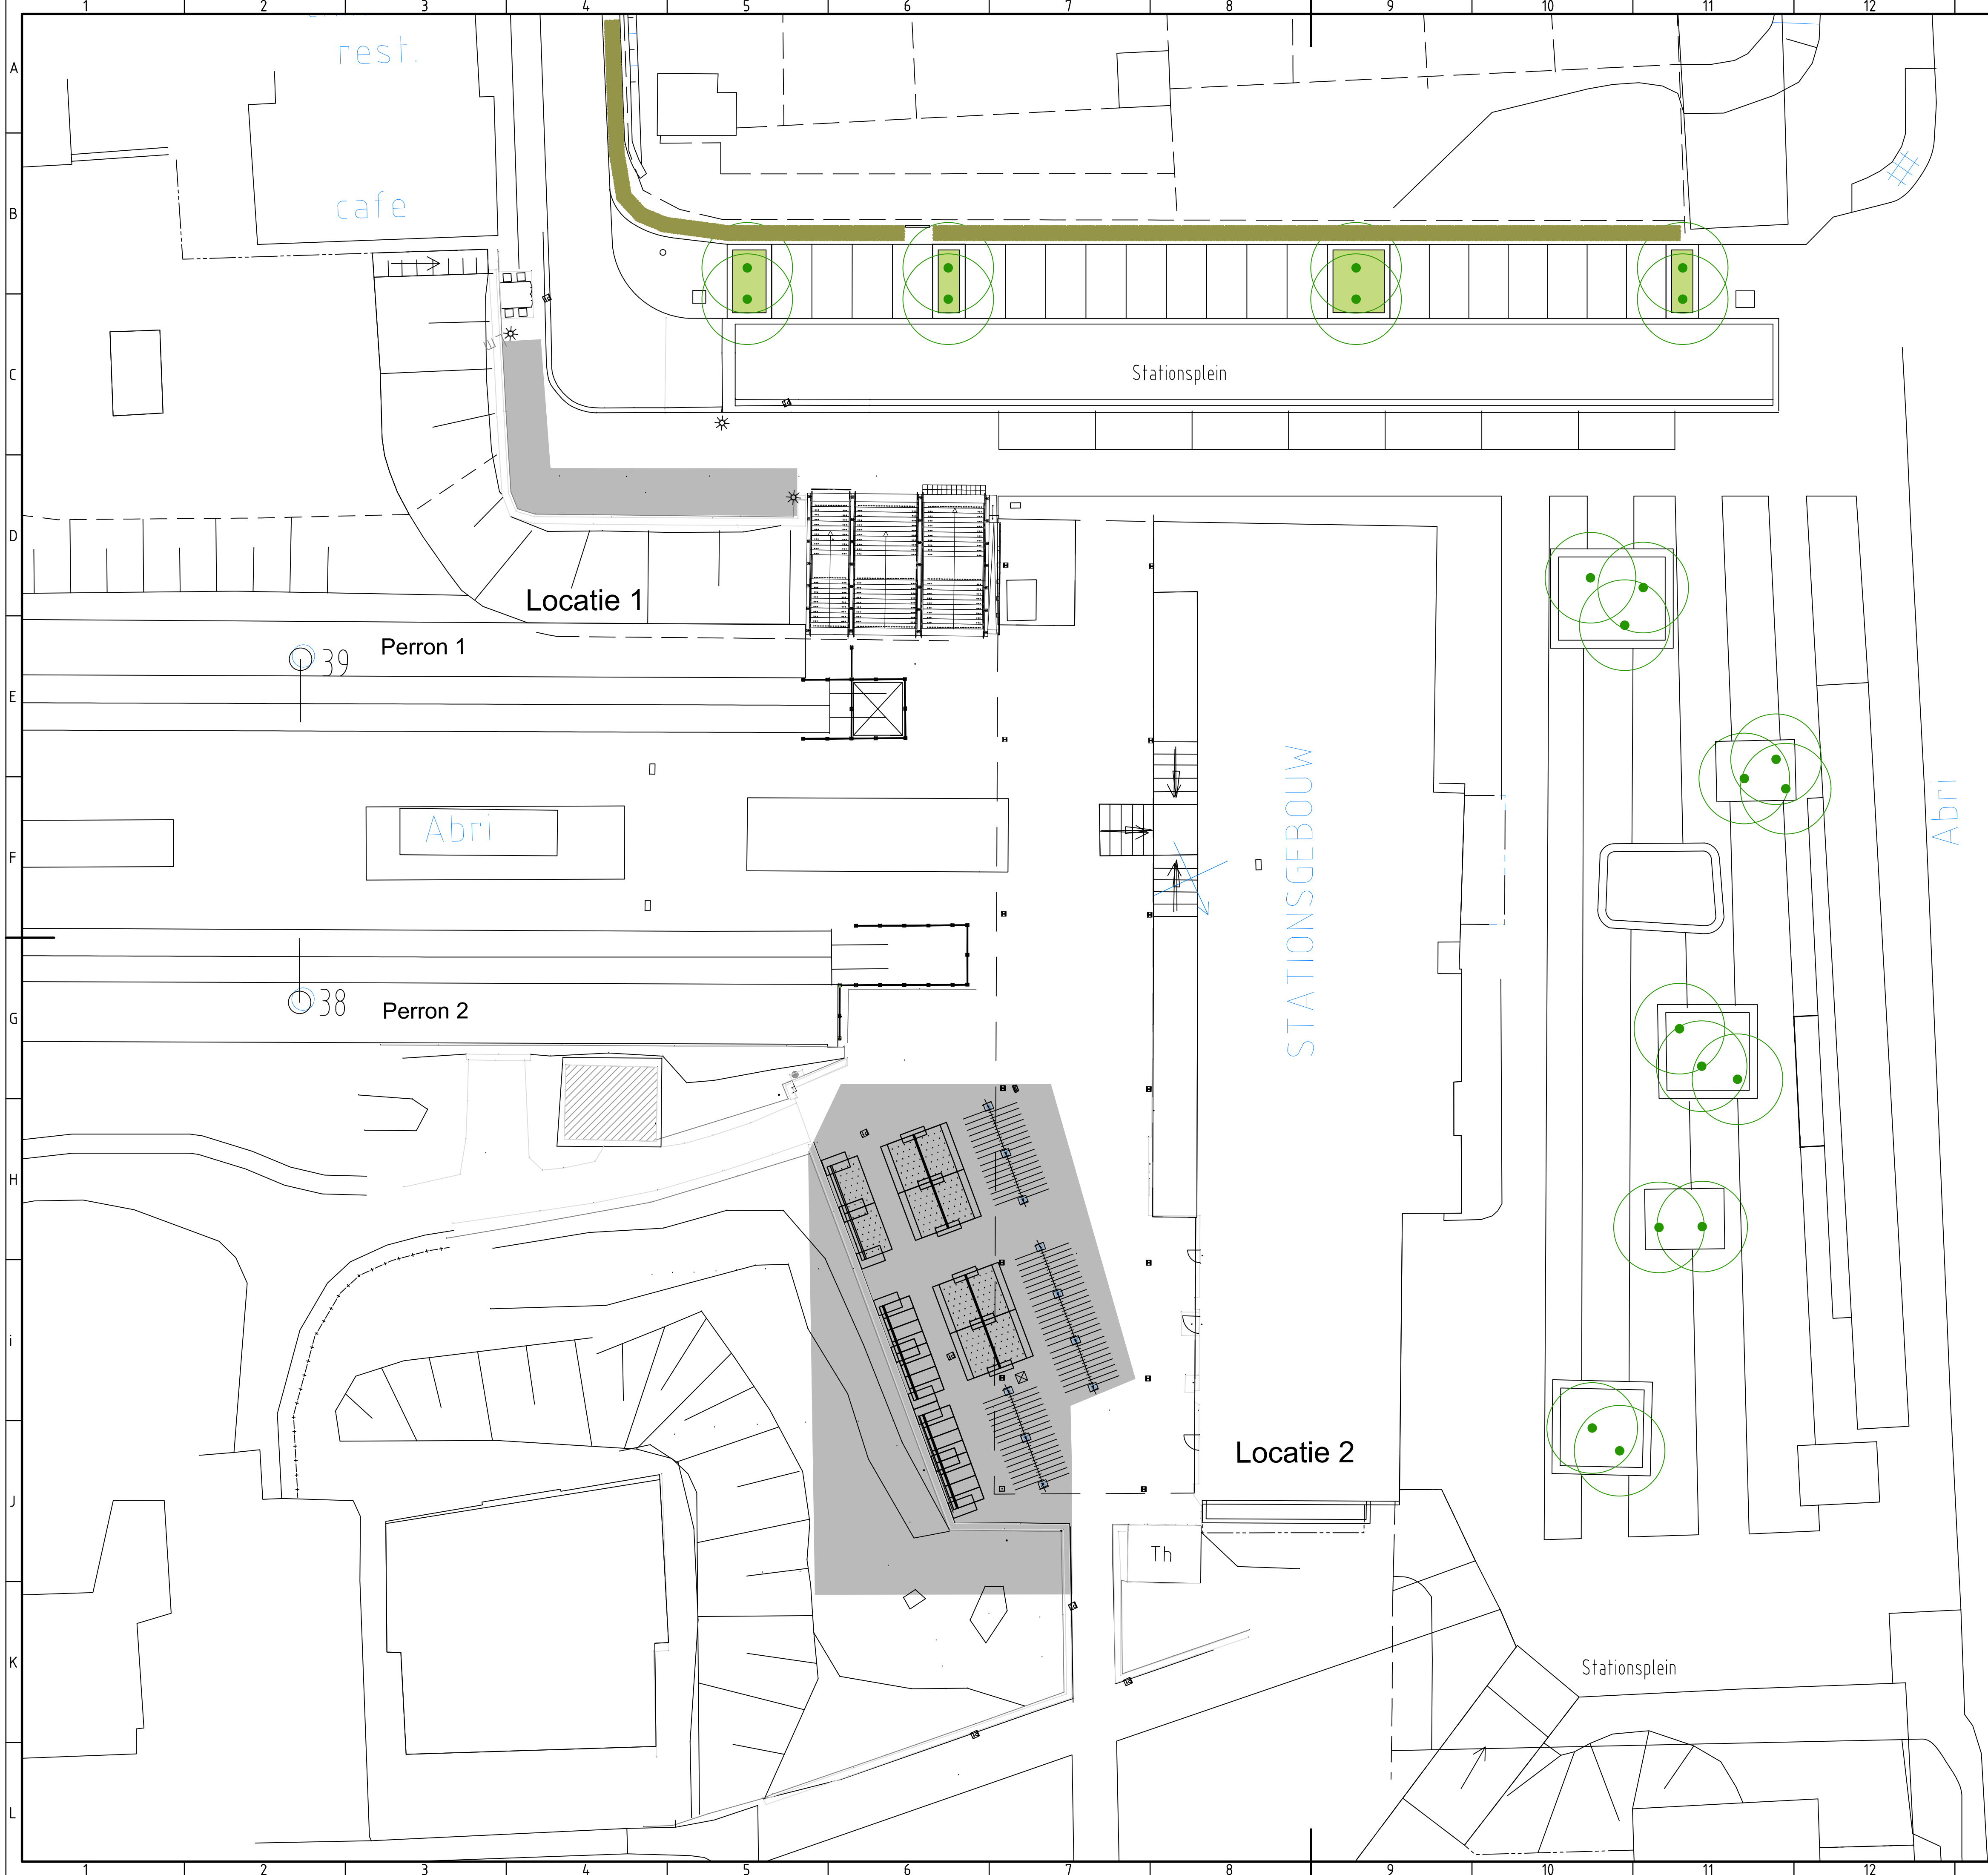

Capaciteit	Bestaande situatie				
	loc. 1	loc. 2	loc. 3	loc. 4	Totaal
Fietsplaatsen					
Niet overkapte fietsplaatsen	0	112	0	0	112
Overkapte fietsplaatsen	0	80	0	0	80
Dubbellaagse fietsplaatsen	0	0	0	0	0
Buitenmodel fietsplaatsen	0	0	0	0	0
Klemmen derden	0	0	0	0	0
Te handhaven	0	0	0	0	0
Te verplaatsen	0	56	0	0	56
Te verwijderen/afvoeren	0	136	0	0	136
Totalen	0	192	0	0	192
Fietskluizen					
Niet overkapte kluizen	0	0	0	0	0
Overkapte kluizen	0	16	0	0	16
OV-fiets	0	0	0	0	0
Te handhaven	0	0	0	0	0
Te verplaatsen	0	16	0	0	16
Te verwijderen/afvoeren	0	0	0	0	0
Totalen	0	16	0	0	16
Oppervlakte m2	0	326	0	0	326

Renvooi

= Dubbelzijdige unit, fietsplaatsen zonder kap (16 plaatsen)

= Dubbelzijdige unit, fietsplaatsen met kap (16 plaatsen)

= Enkelzijdige unit, fietsplaatsen met kap (8 plaatsen)

= Enkelzijdige unit, fietskluizen met kap (4 plaatsen)

= Werkgebied

= Boom

= Haag

= Lichtmast

MAATVOERING IN METERS TENZIJ ANDERS VERMELD

Projectnummer	MN000858	ProRail Zandvoort aan Zee Beheer en onderhoud rijwielstallingen bij sta Definitief ontwerp Plattegrond bestaande situatie
Identificatiecode	MN000858_Zvt_Bs	
Versie	1.1	
Versiedatum	13-09-2022	
Documentstatus	Concept	
Formaat	A2 x 3	
Schaal	1:200	
Tekenaar	Popovic, D	
Contractnummer		
Projectleider	Bosman, P	
Vrijgegeven	Bosman, P	
Kennislijn Gebouwen en Infra Afdeling GI-108-108 Postbus 2855 3500 GW Utrecht		

083

8.100

01