


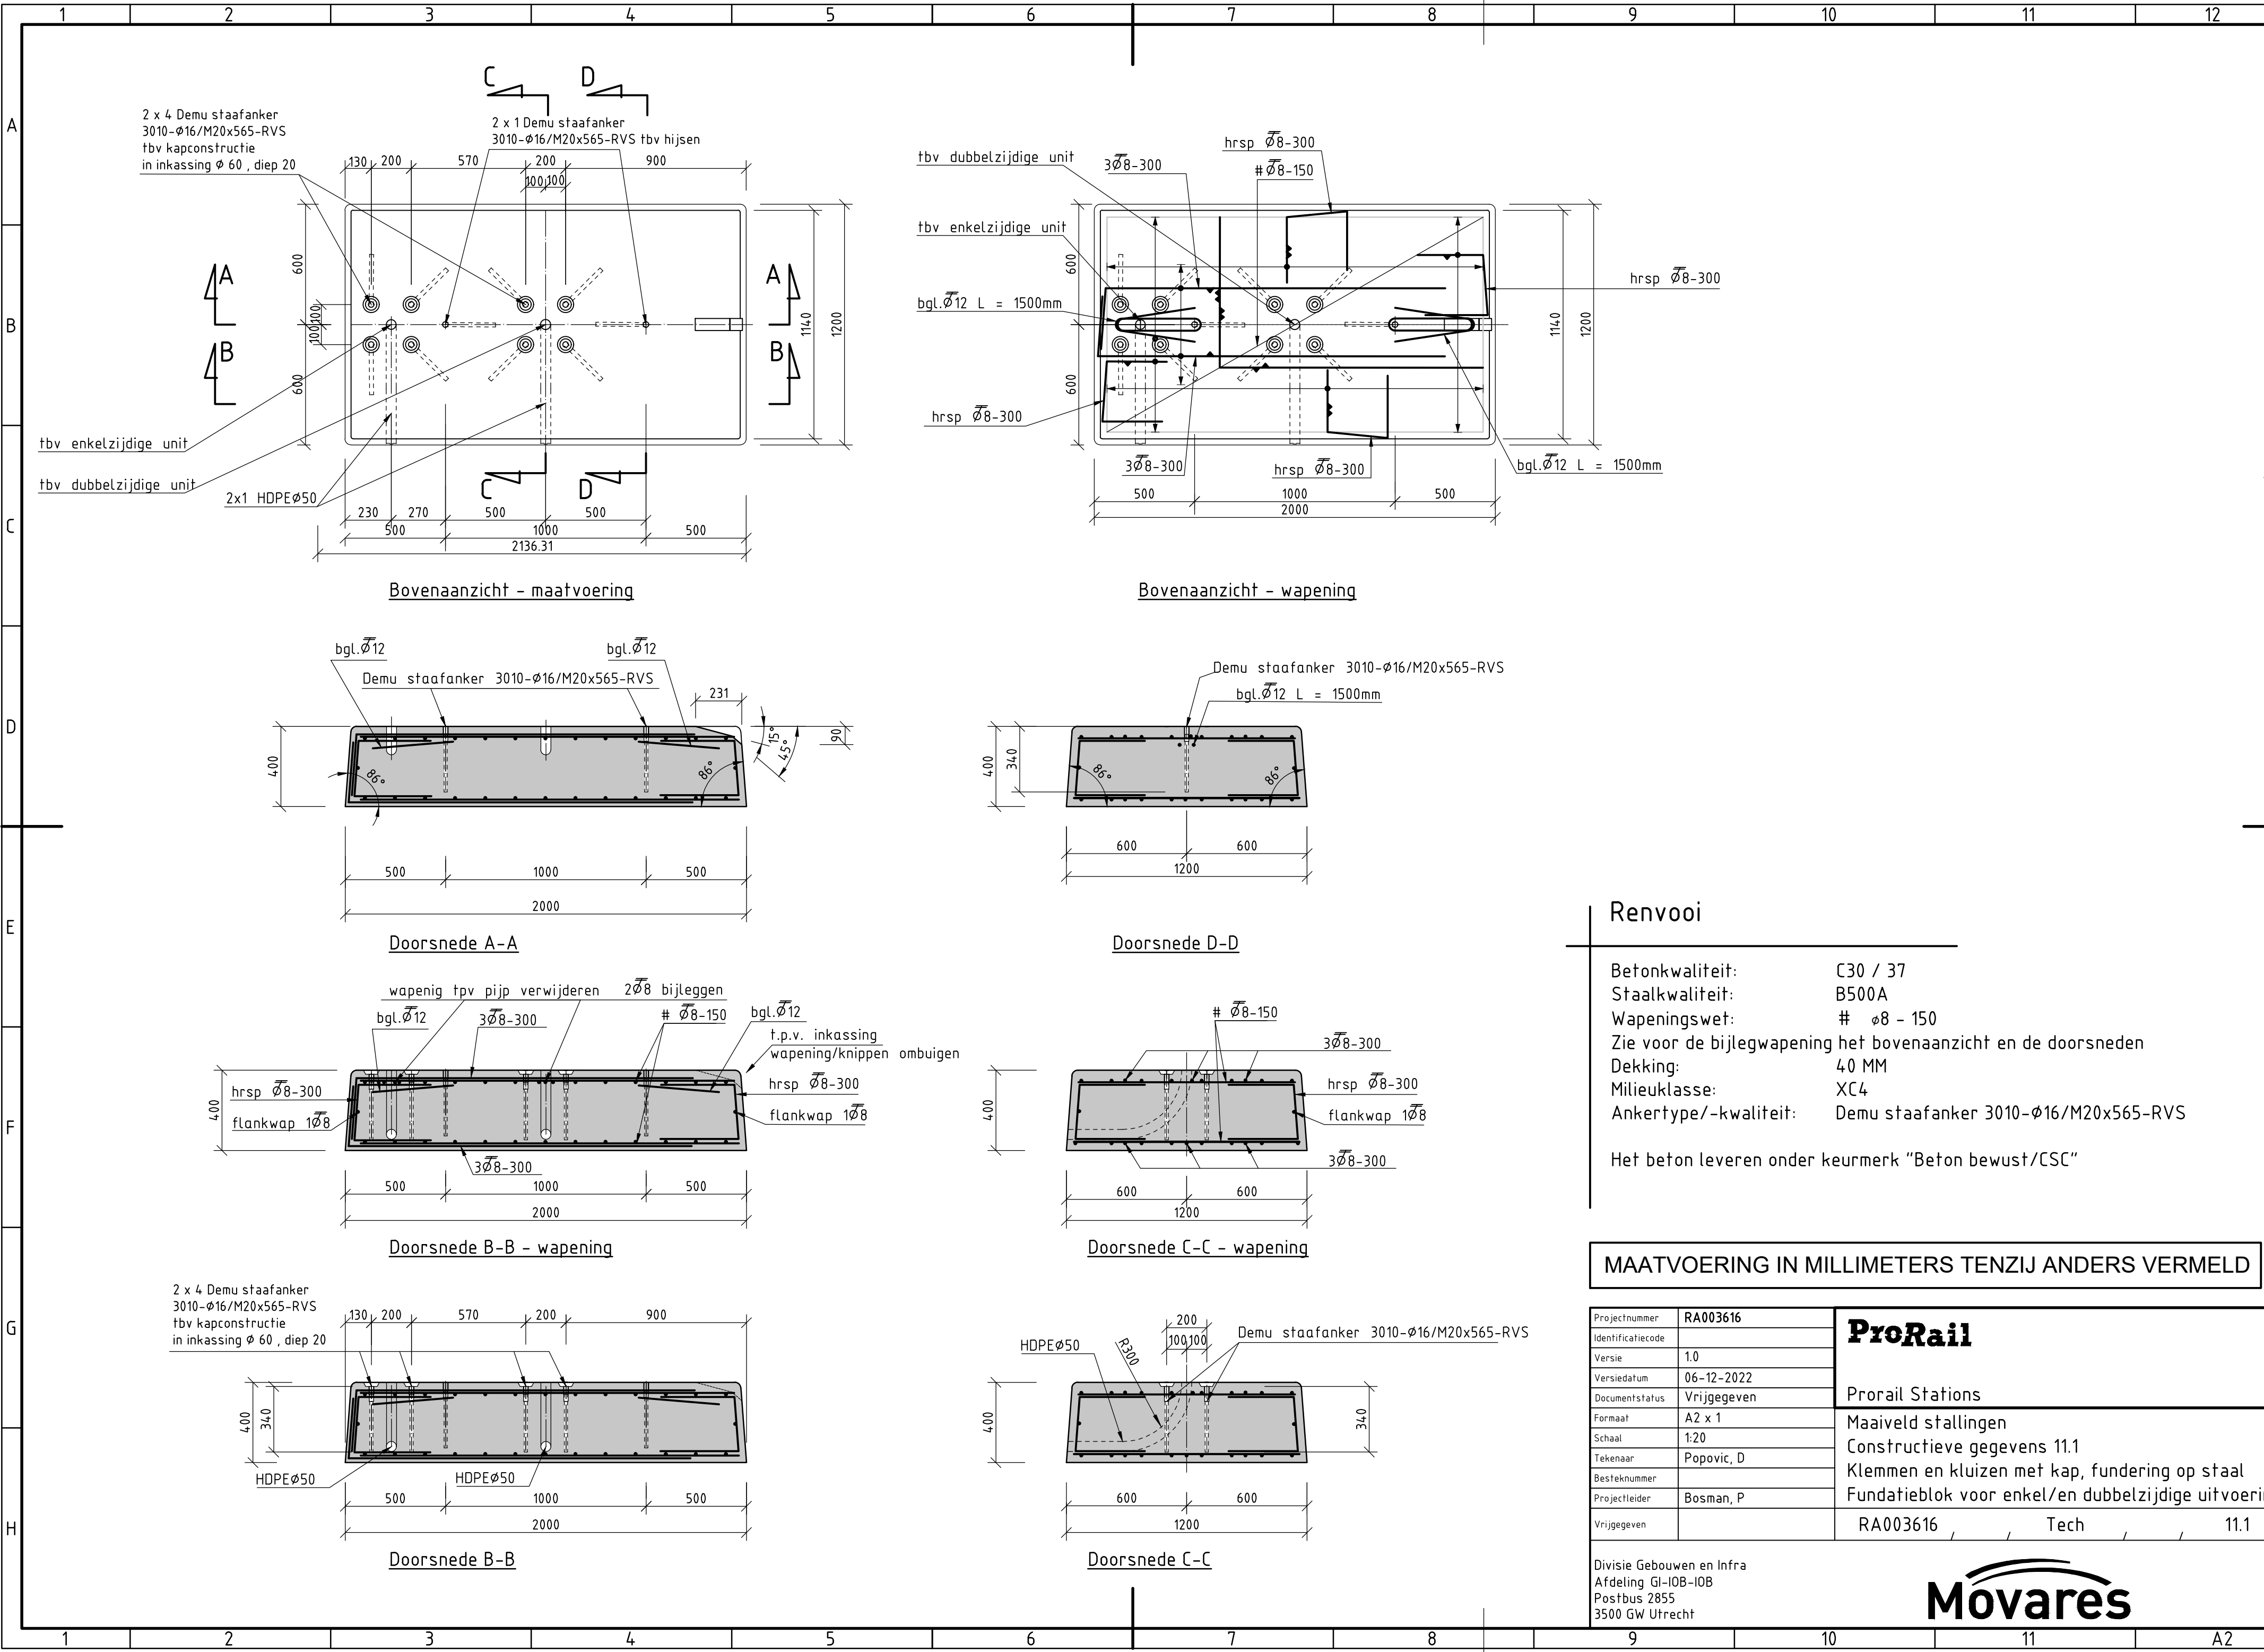

Renvooi

Betonkwaliteit: C30 / 37
Staalkwaliteit: B500A
Wapeningswet: # ø8 - 150
Zie voor de bijlegwapening het bovenaanzicht en de doorsneden
Dekking: 40 MM
Milieuklasse: XC4
Ankertype/-kwaliteit: Demu staafanker 3010-Ø16/M20x565-RVS

Het beton leveren onder keurmerk "Beton bewust/CSC"

MAATVOERING IN MILLIMETERS TENZIJ ANDERS VERMELD

Projectnummer	RA003616	ProRail
Identificatiecode		
Versie	1.0	
Versiedatum	06-12-2022	
Documentstatus	Vrijgegeven	Prorail Stations
Formaat	A2 x 1	Maaiveld stallingen
Schaal	1:20	Constructieve gegevens 11.1
Tekenaar	Popovic, D	Klemmen en kluizen met kap, fundering op staal
Besteknummer		Fundatieblok voor enkel/en dubbelzijdige uitvoering
Projectleider	Bosman, P	
Vrijgegeven		RA003616 Tech 11.1
Divisie Gebouwen en Infra Afdeling GI-IOB-IOB Postbus 2855 3500 GW Utrecht		

