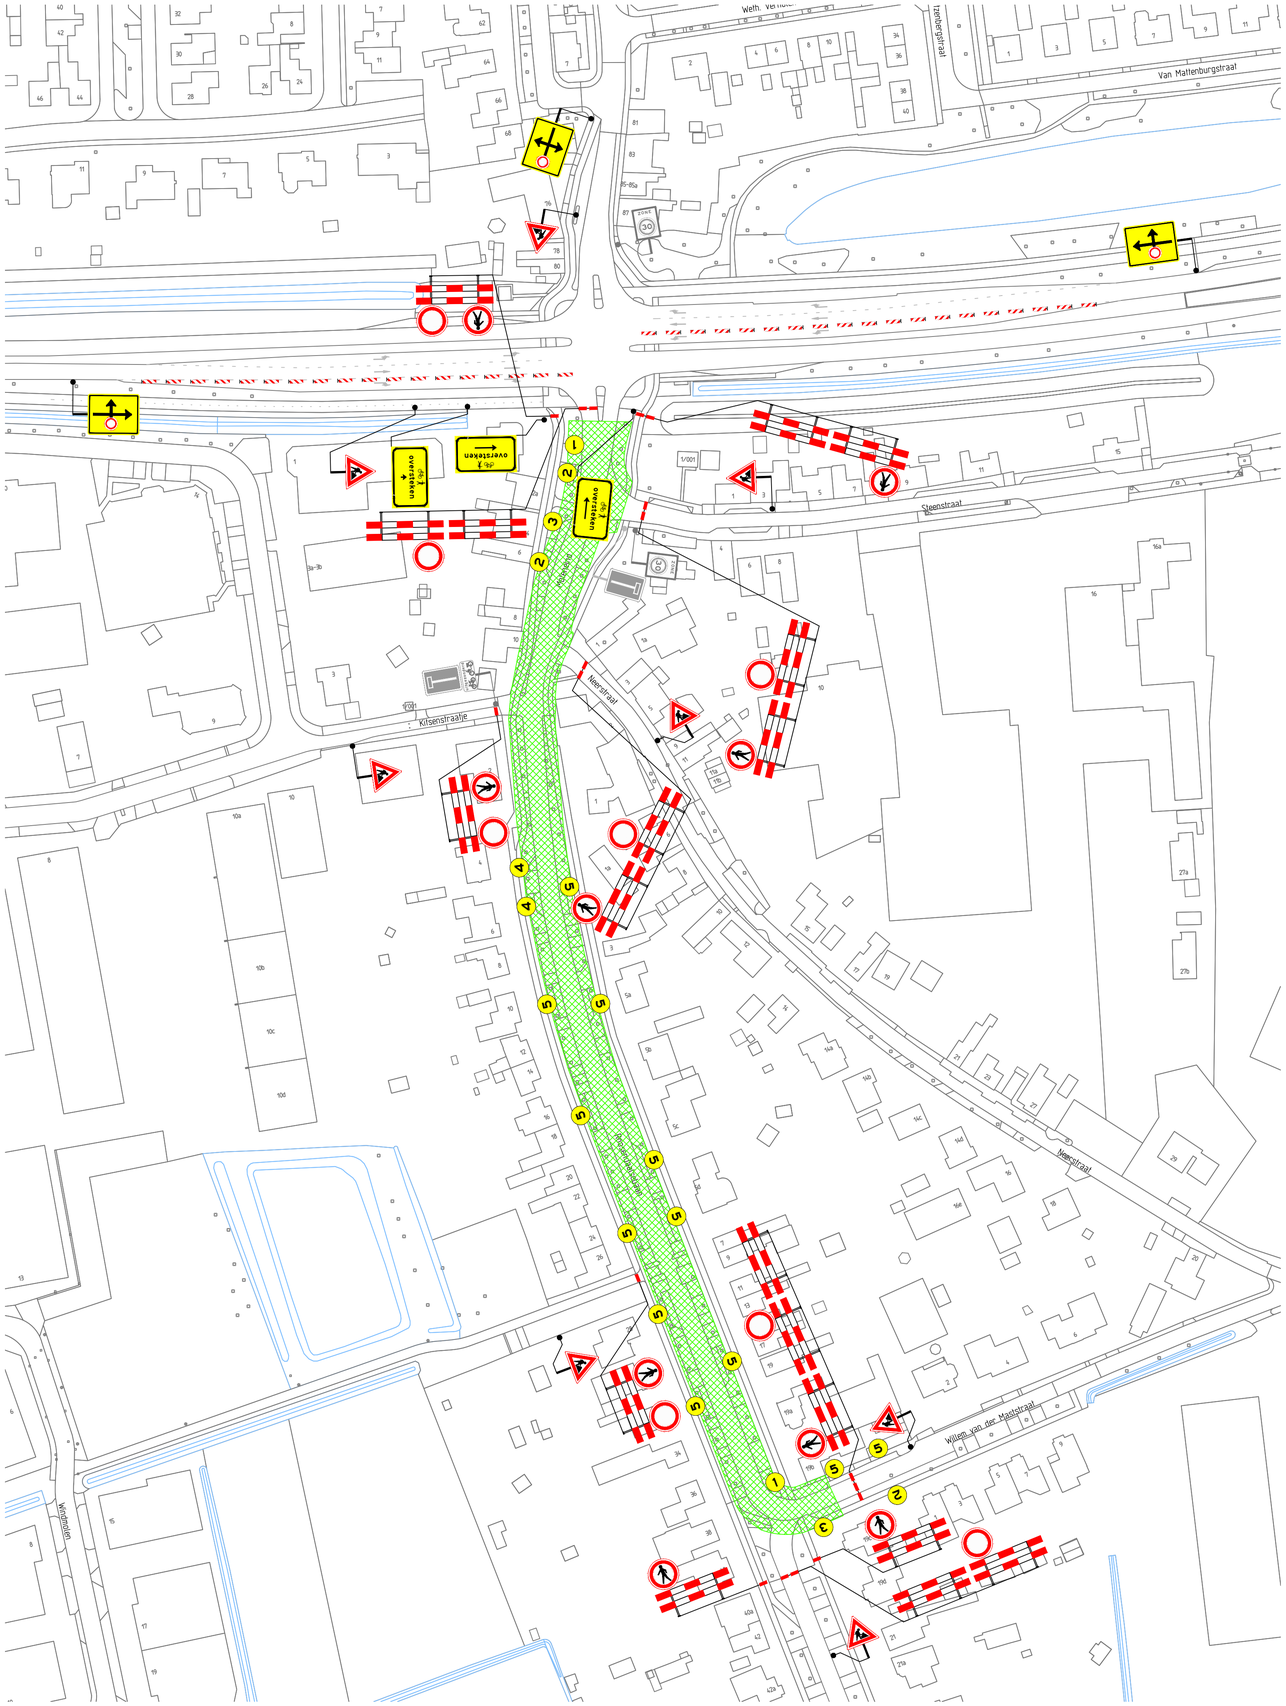

Opmerkingen

- afplakken/afkruisen conflicterende bebording
- de locatie van bebording is indicatief, de exacte locatie wordt in het werk bepaald

Verklaring

- werkruimte
- afsluiting
- vooraankondigingsbord plaatsen twee weken voor aanvang van de werkzaamheden
- aanwezige bebording

Normec NCK BRL 9101 — BRL9101 Tijdelijke verkeersmaatregelen

Deze weg is Afgesloten
vanaf datum/tijd
tot datum/tijd
110/83

2x

1	2	3	4	5

Versie 0	Omschrijving: Definitief			
09-01-23	Getekend: JMA	Controle: TLE	2e controle:	Vrijgegeven:
Versie A	Omschrijving: Concept			
20-10-22	Getekend: JMA	Controle: SKE	2e controle:	Vrijgegeven:

TRAFFIC SERVICE NEDERLAND
Mandenweg 12
5342 JG Oss
Postbus 1001
5340 AD Oss
Tel: 0412 - 70 02 00
www.tsned.nl

Project: Zec Civiel Engineering

Onderdeel: Verkeersmaatregelen Roosendaalsebaan, Oud-Gastel fase 1

Schaal:	1:1.000/6.000	Formaat	A1
Tekening nummer:	152442-30A01-0	Blad	1 van 1