
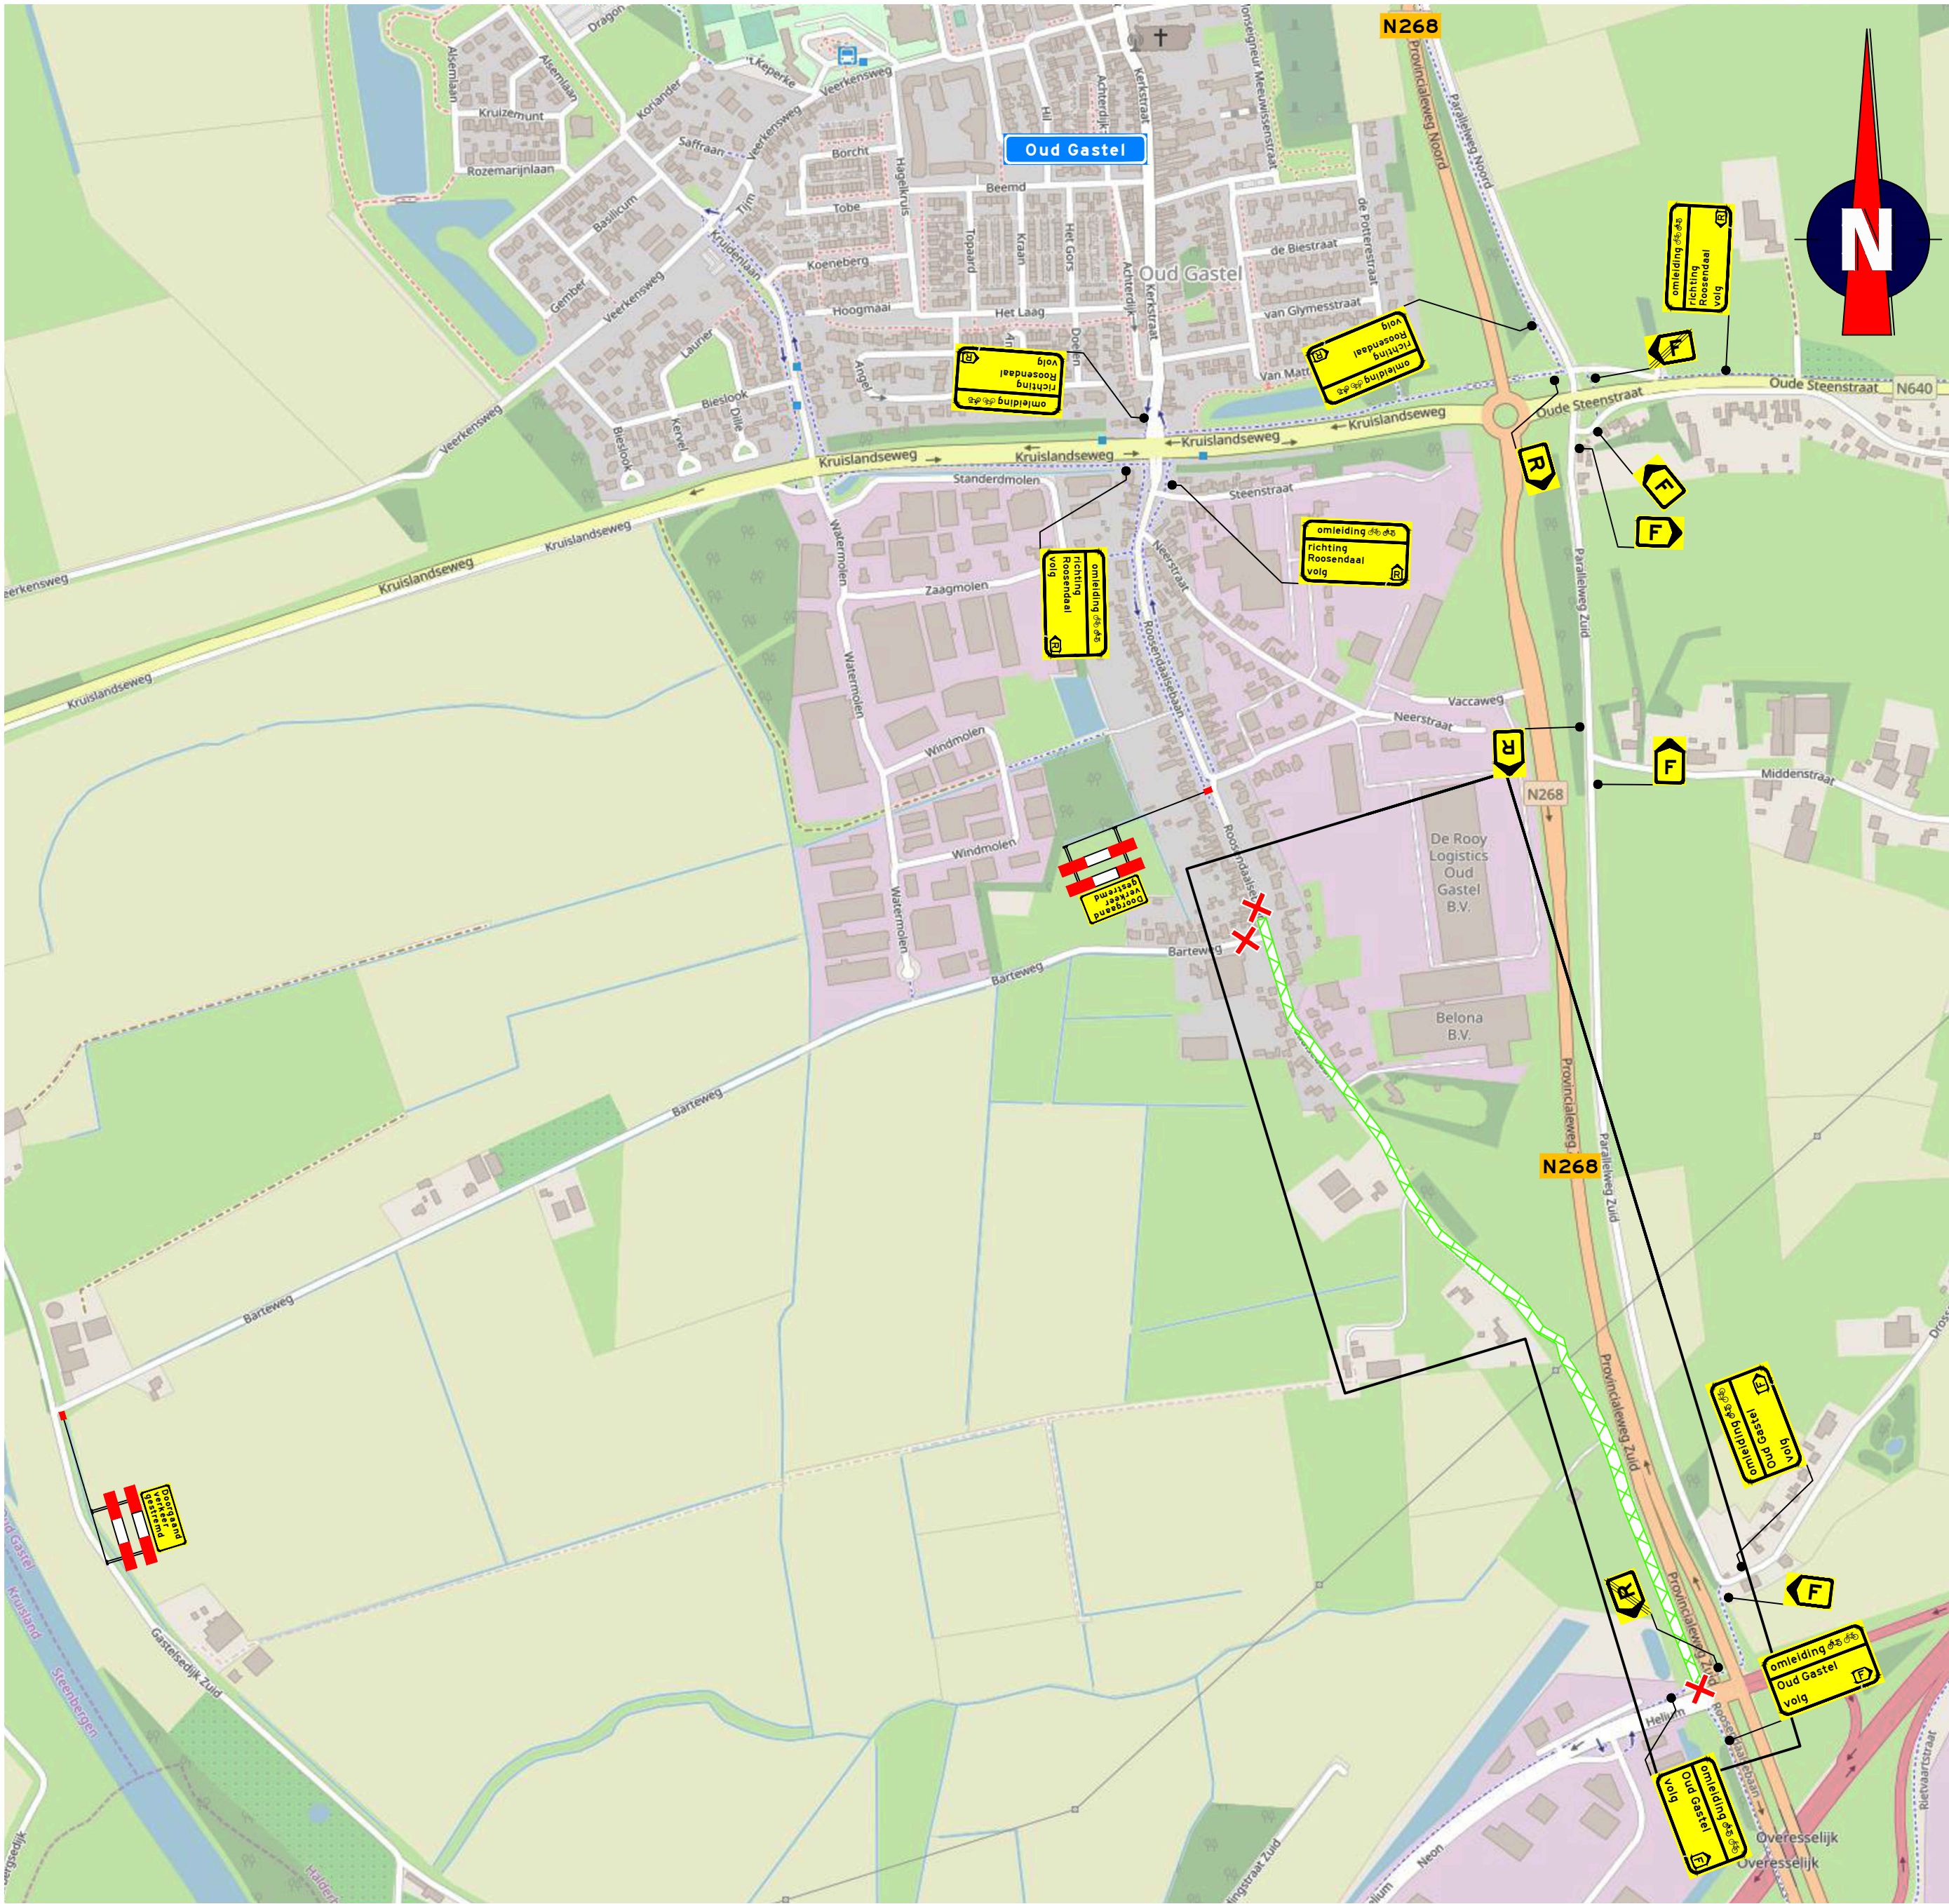


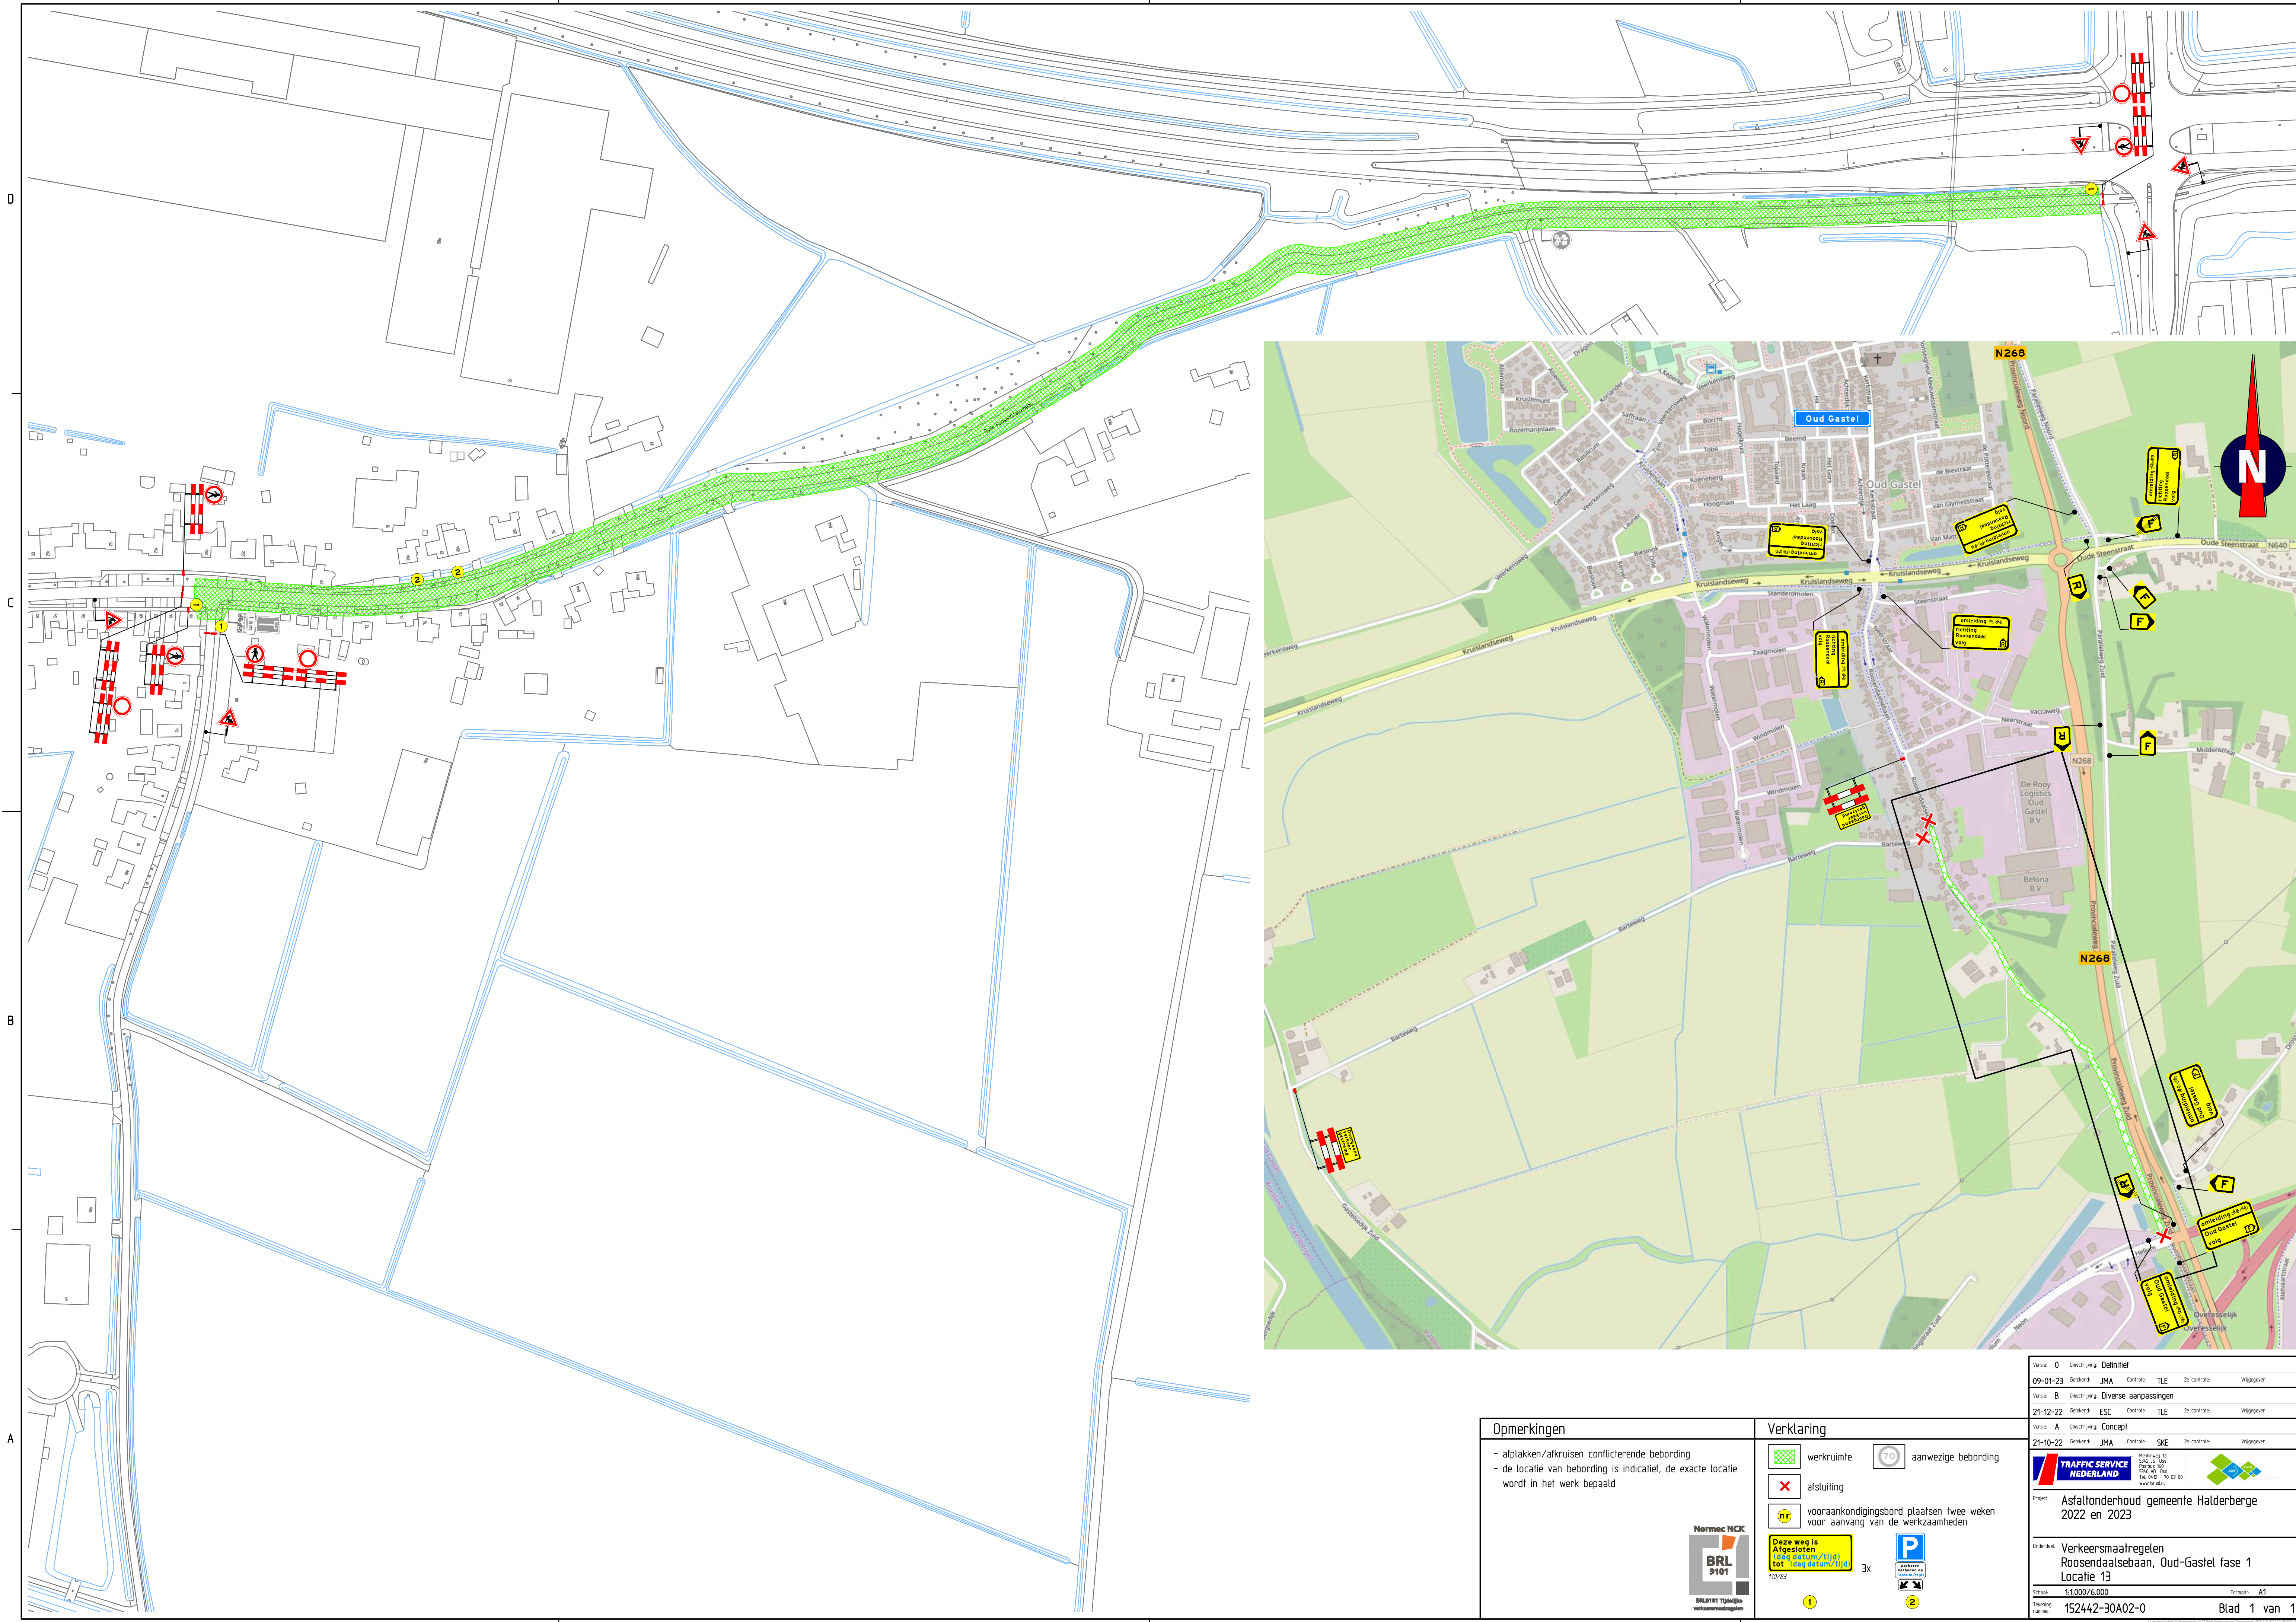

Opmerkingen	
- afplakken/afkruisen conflicterende bebording	
- de locatie van bebording is indicatief, de exacte locatie wordt in het werk bepaald	

Verklaring	
	werkruimte
	afsluiting
	vooraankondigingsbord plaatsen twee weken voor aanvang van de werkzaamheden
	aanwezige bebording
	Deze weg is afgesloten
	aanwezige bebording

0	Definitief	09-01-23	Gekend: JMA	Controle: TLE	Zie controle	Vrijgegeven
B	Diverse aanpassingen	21-12-22	Gekend: ESC	Controle: TLE	Zie controle	Vrijgegeven
A	Concept	21-10-22	Gekend: JMA	Controle: SKX	Zie controle	Vrijgegeven
						Project: Asfaltonderhoud gemeente Halderberge 2022 en 2023
Onderwerp: Verkeersmaatregelen Roosendaalsebaan, Oud-Gastel fase 1						Locatie 13
Schaal: 1:1000/6.000						Formaat: A1
Tekening nummer: 152442-30A02-0						Blad 1 van 1