

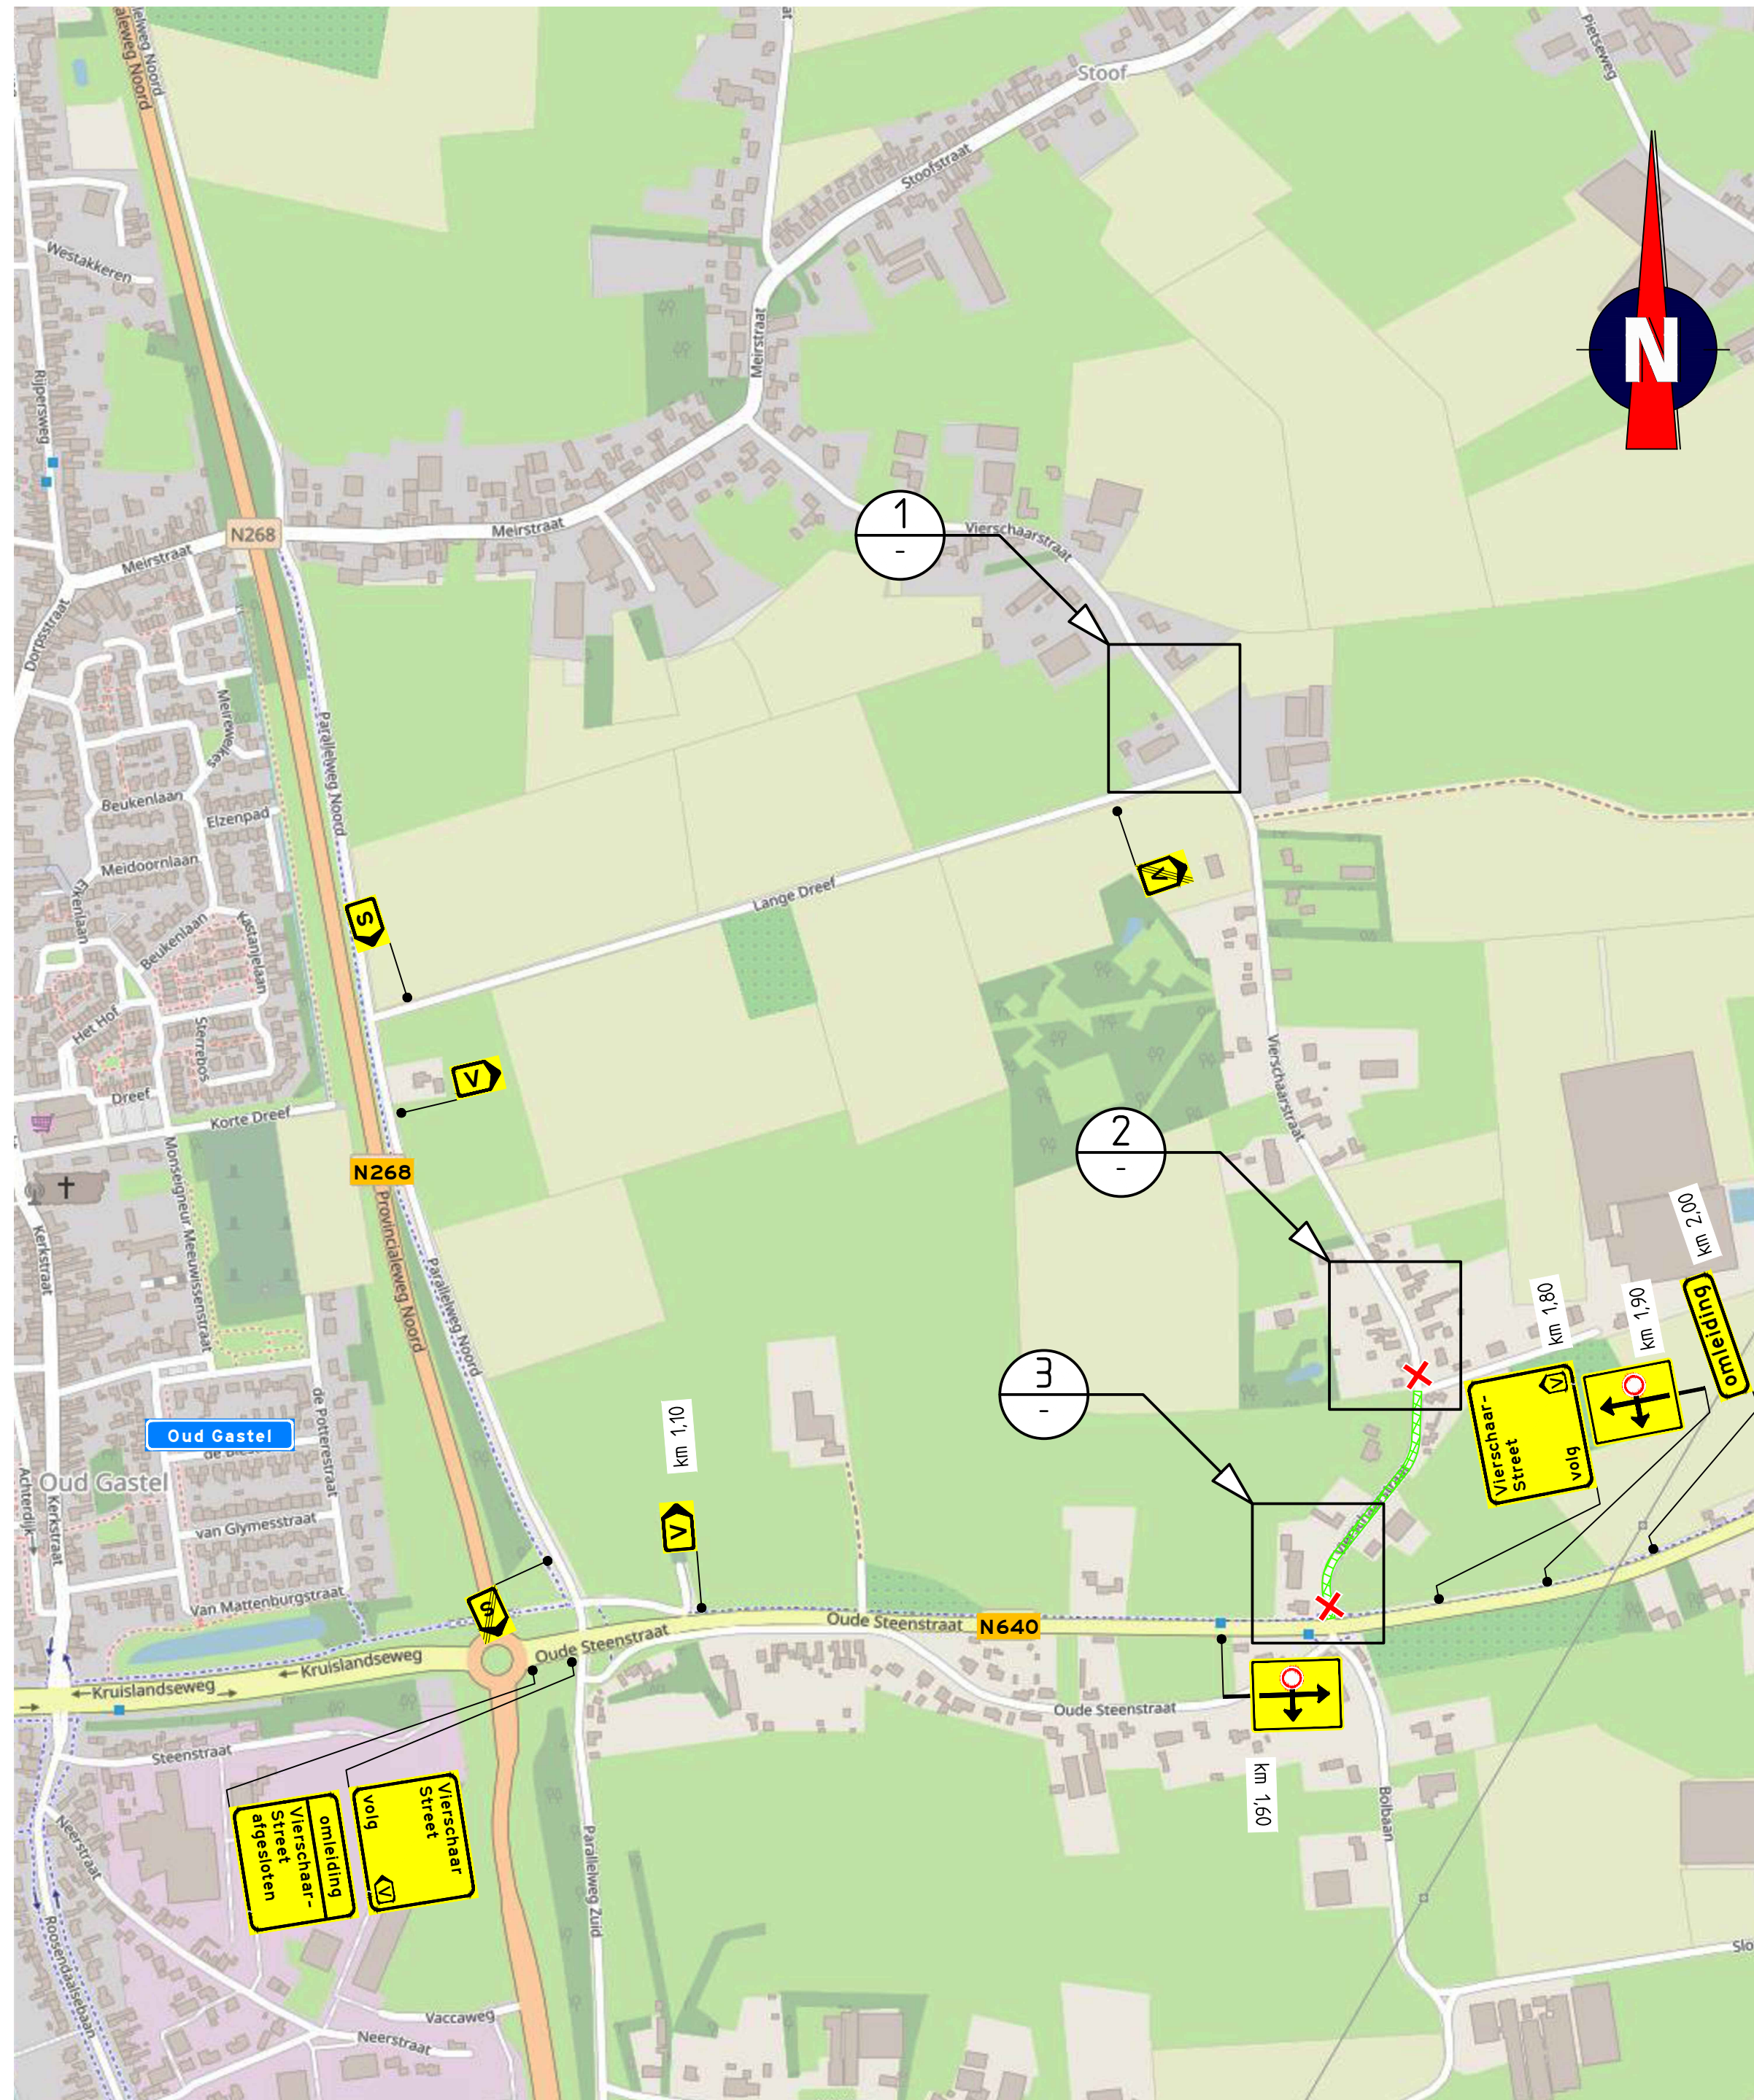
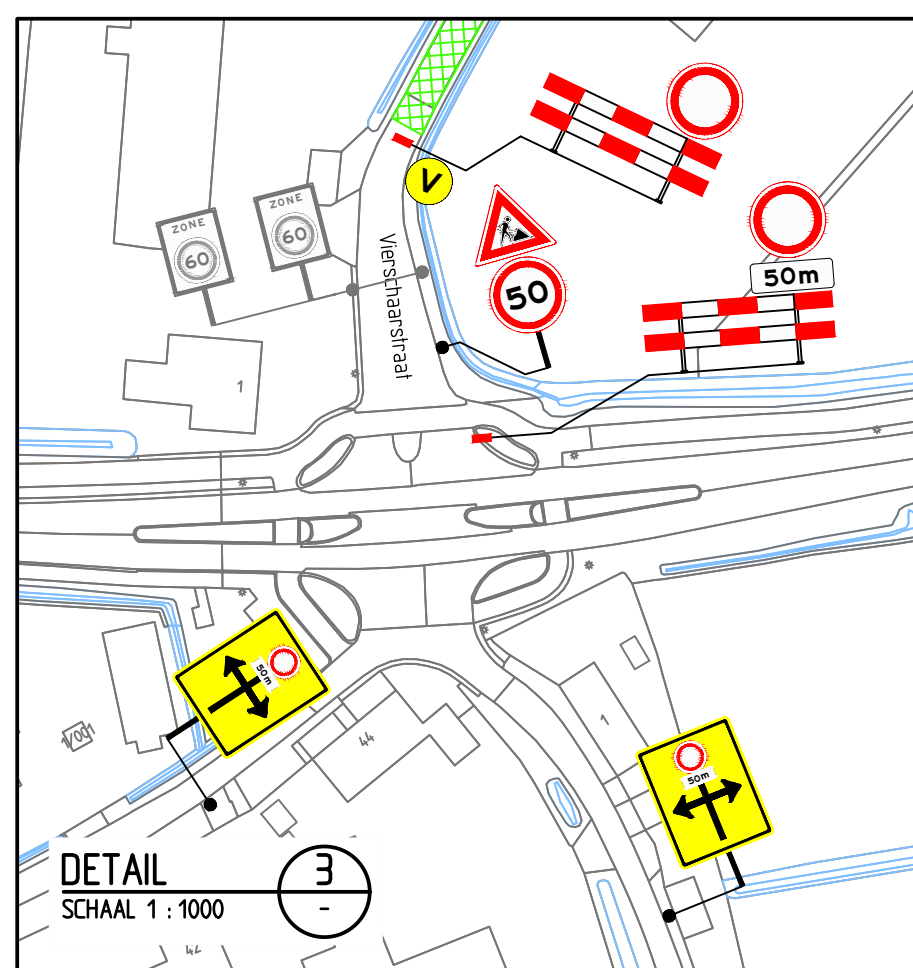


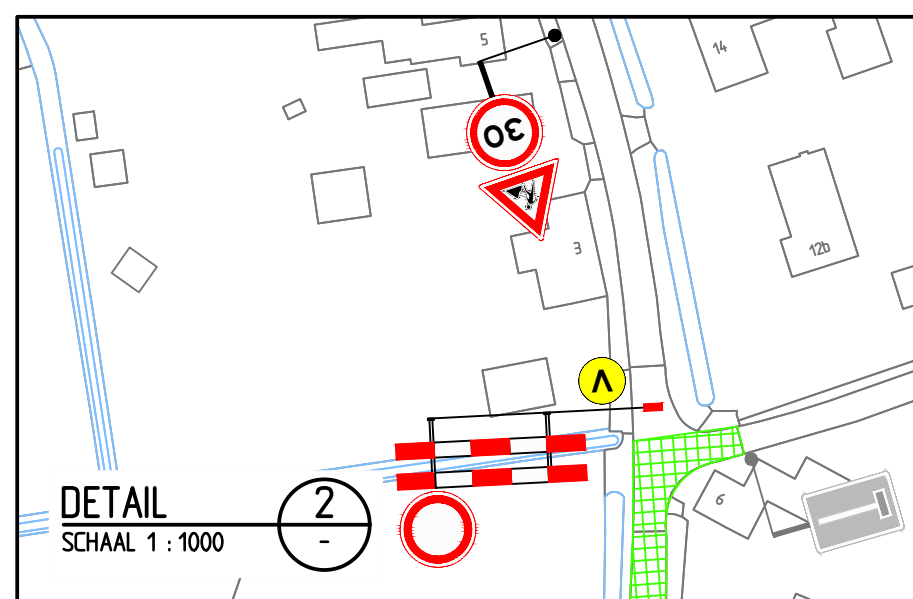

Opmerkingen


- afplakken/afkruisen conflicterende bebording
- definitieve routenummers in overleg met wegbeheerder
- de locatie van bebording is indicatief, de exacte locatie wordt in het werk bepaald

Verklaring

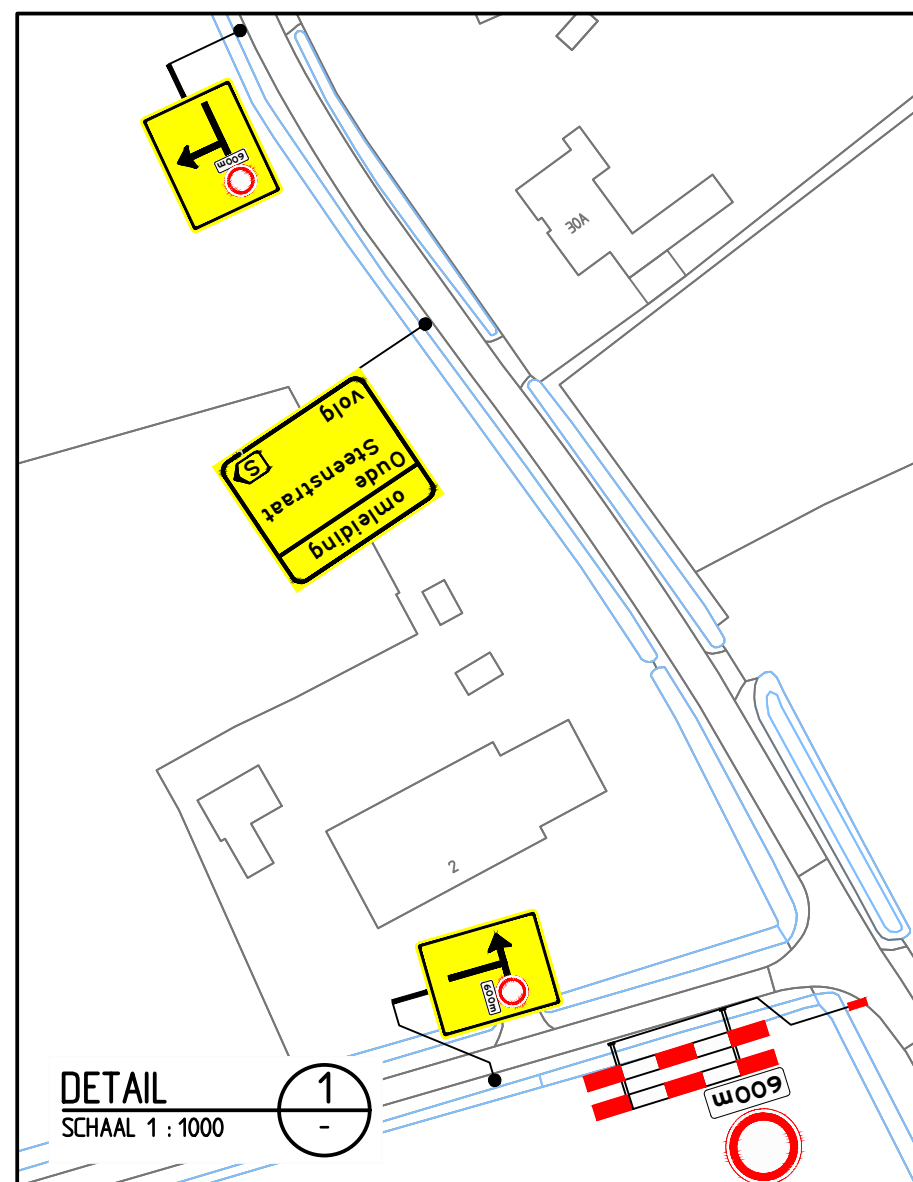

Versie: 0	Omschrijving: Definitief
00-04-23	Gatekeep: IMA Controle: TLF 2e controle: Vrijgeven:


Versie: A	Omschrijving: Concept
21-10-22	Getekend: ASH Controle: DVO 2e controle: Vrijgegeven:

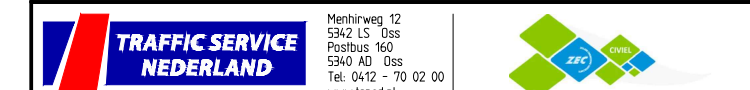


Project: Zec Civiel Engineering

Onderdeel: Verkeersmaatregelen
Vierschaarstraat, Oud Gastel
Locatie 14, Fase 1


Schaal:	1:5000	Formaat:	A2
Tekening nummer:	152442-32A01-0	Blad	1 van 3

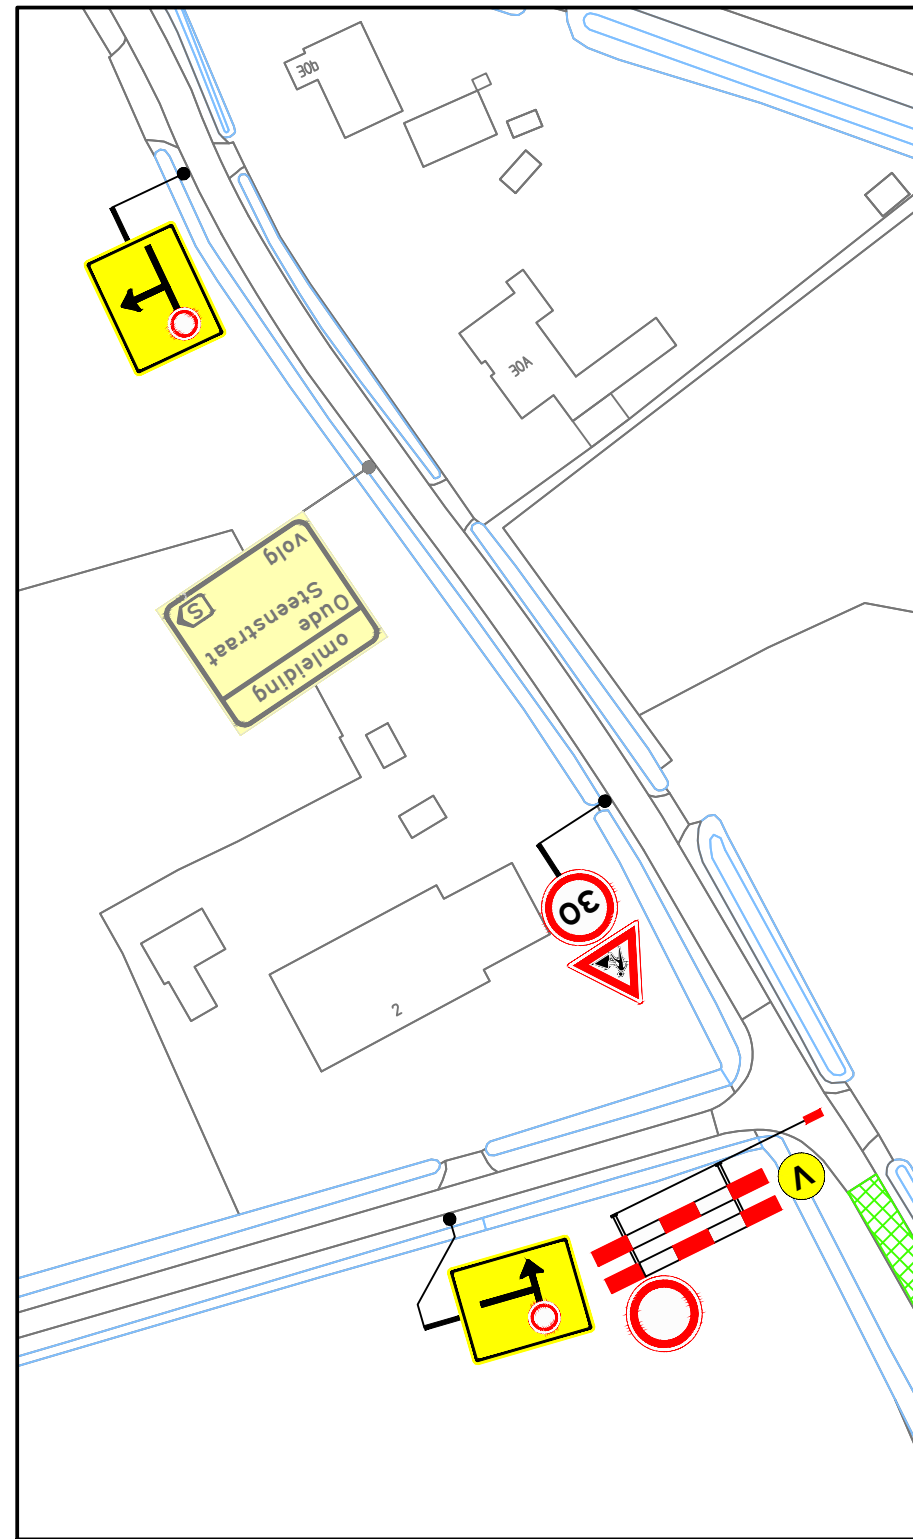

DETAIL 1
SCHAAL 1 : 1000 -

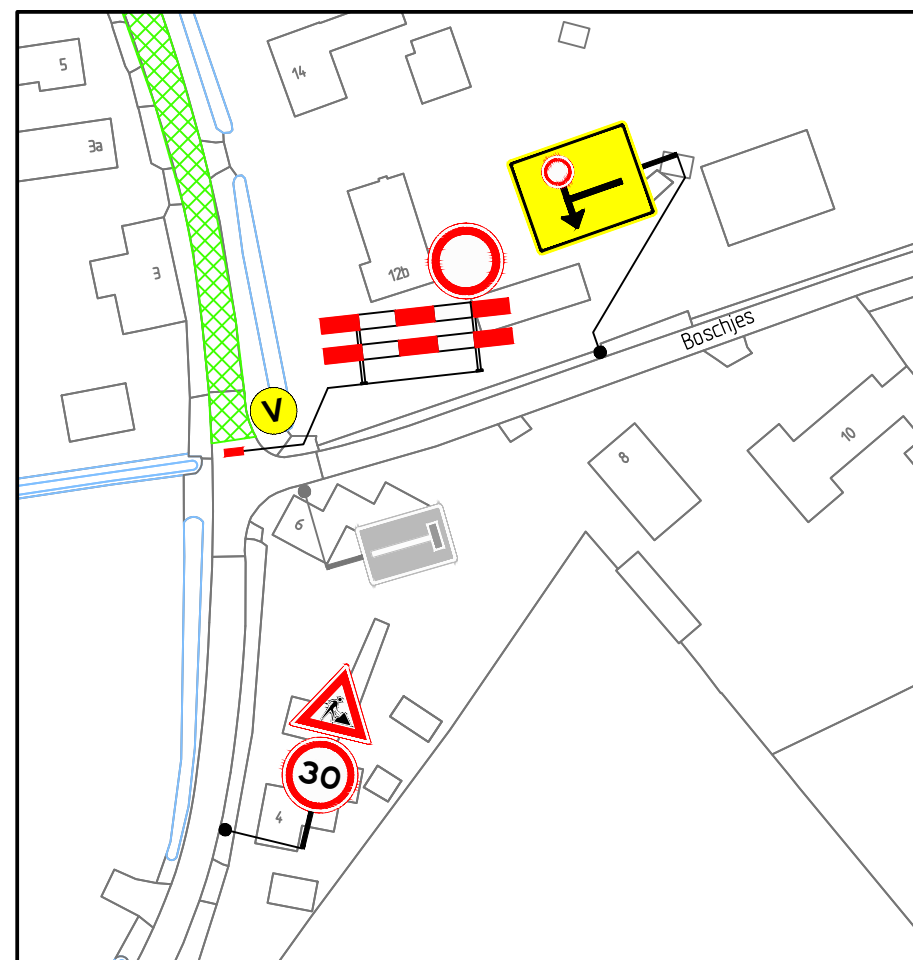

DETAIL 2
SCHAAL 1 : 1000 -

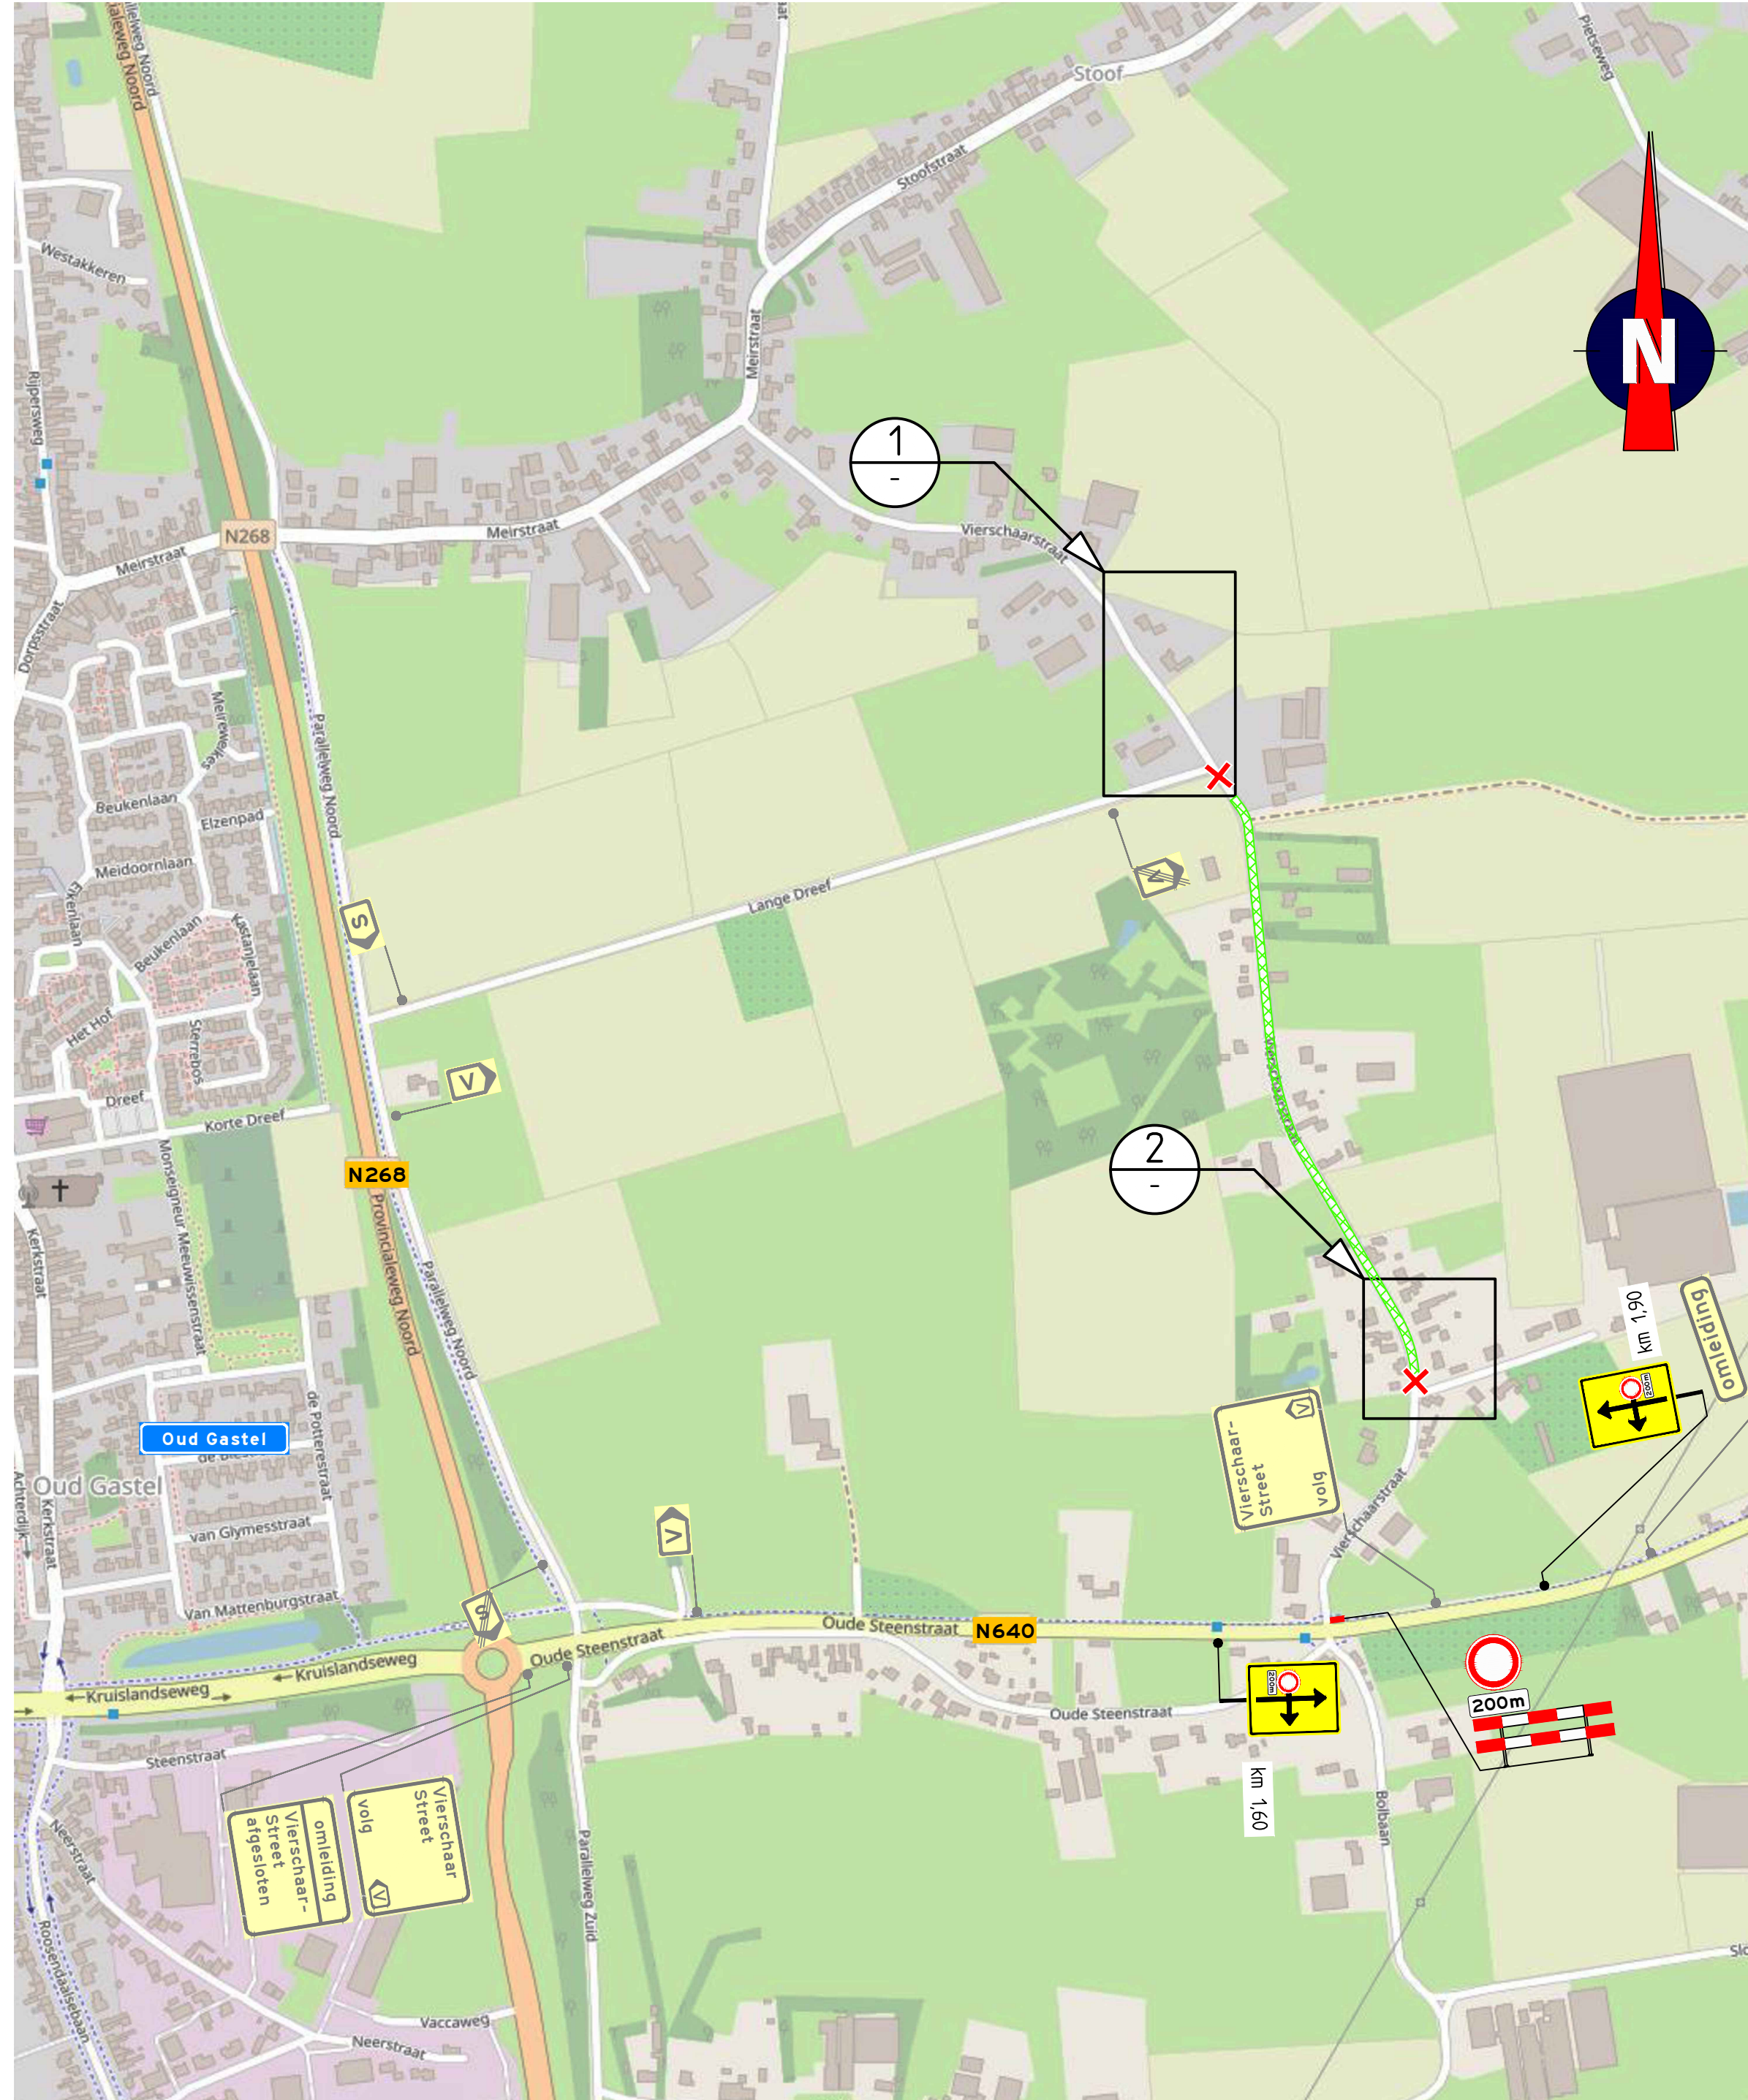

Opmerkingen

- afplakken/afkruisen conflicterende bebording
- definitieve routenummers in overleg met wegbeheerder
- de locatie van bebording is indicatief, de exacte locatie wordt in het werk bepaald


Verklaring

- | | |
|---|---|
|  | werkruimte |
|  | aanwezige bebording |
|  | afsluiting |
|  | vooraankondigingsbord plaatsen twee weken voor aanvang van de werkzaamheden |



Versie: 0		Omschrijving: Definitief				
00-01-23	Gekend:	IMA	Controle:	TLE	2e controle:	Vrijnemen:







Versie: A	Omschrijving: Concept				
21-10-22	Getekend: ASH	Controle: DVO	2e controle:	Vrijgegeven:	

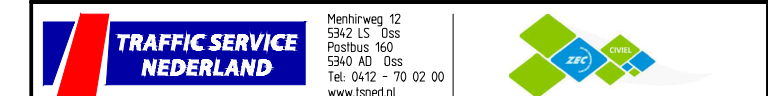

Project: Zec Civiél Engineering

Onderdeel: Verkeersmaatregelen
Vierschaarstraat, Oud Gastel
Locatie 14, Fase 2

Schaal:	1:5000	Formaat:	A2
Tekening nummer:	152442-32A01-0	Blad	2 van 3

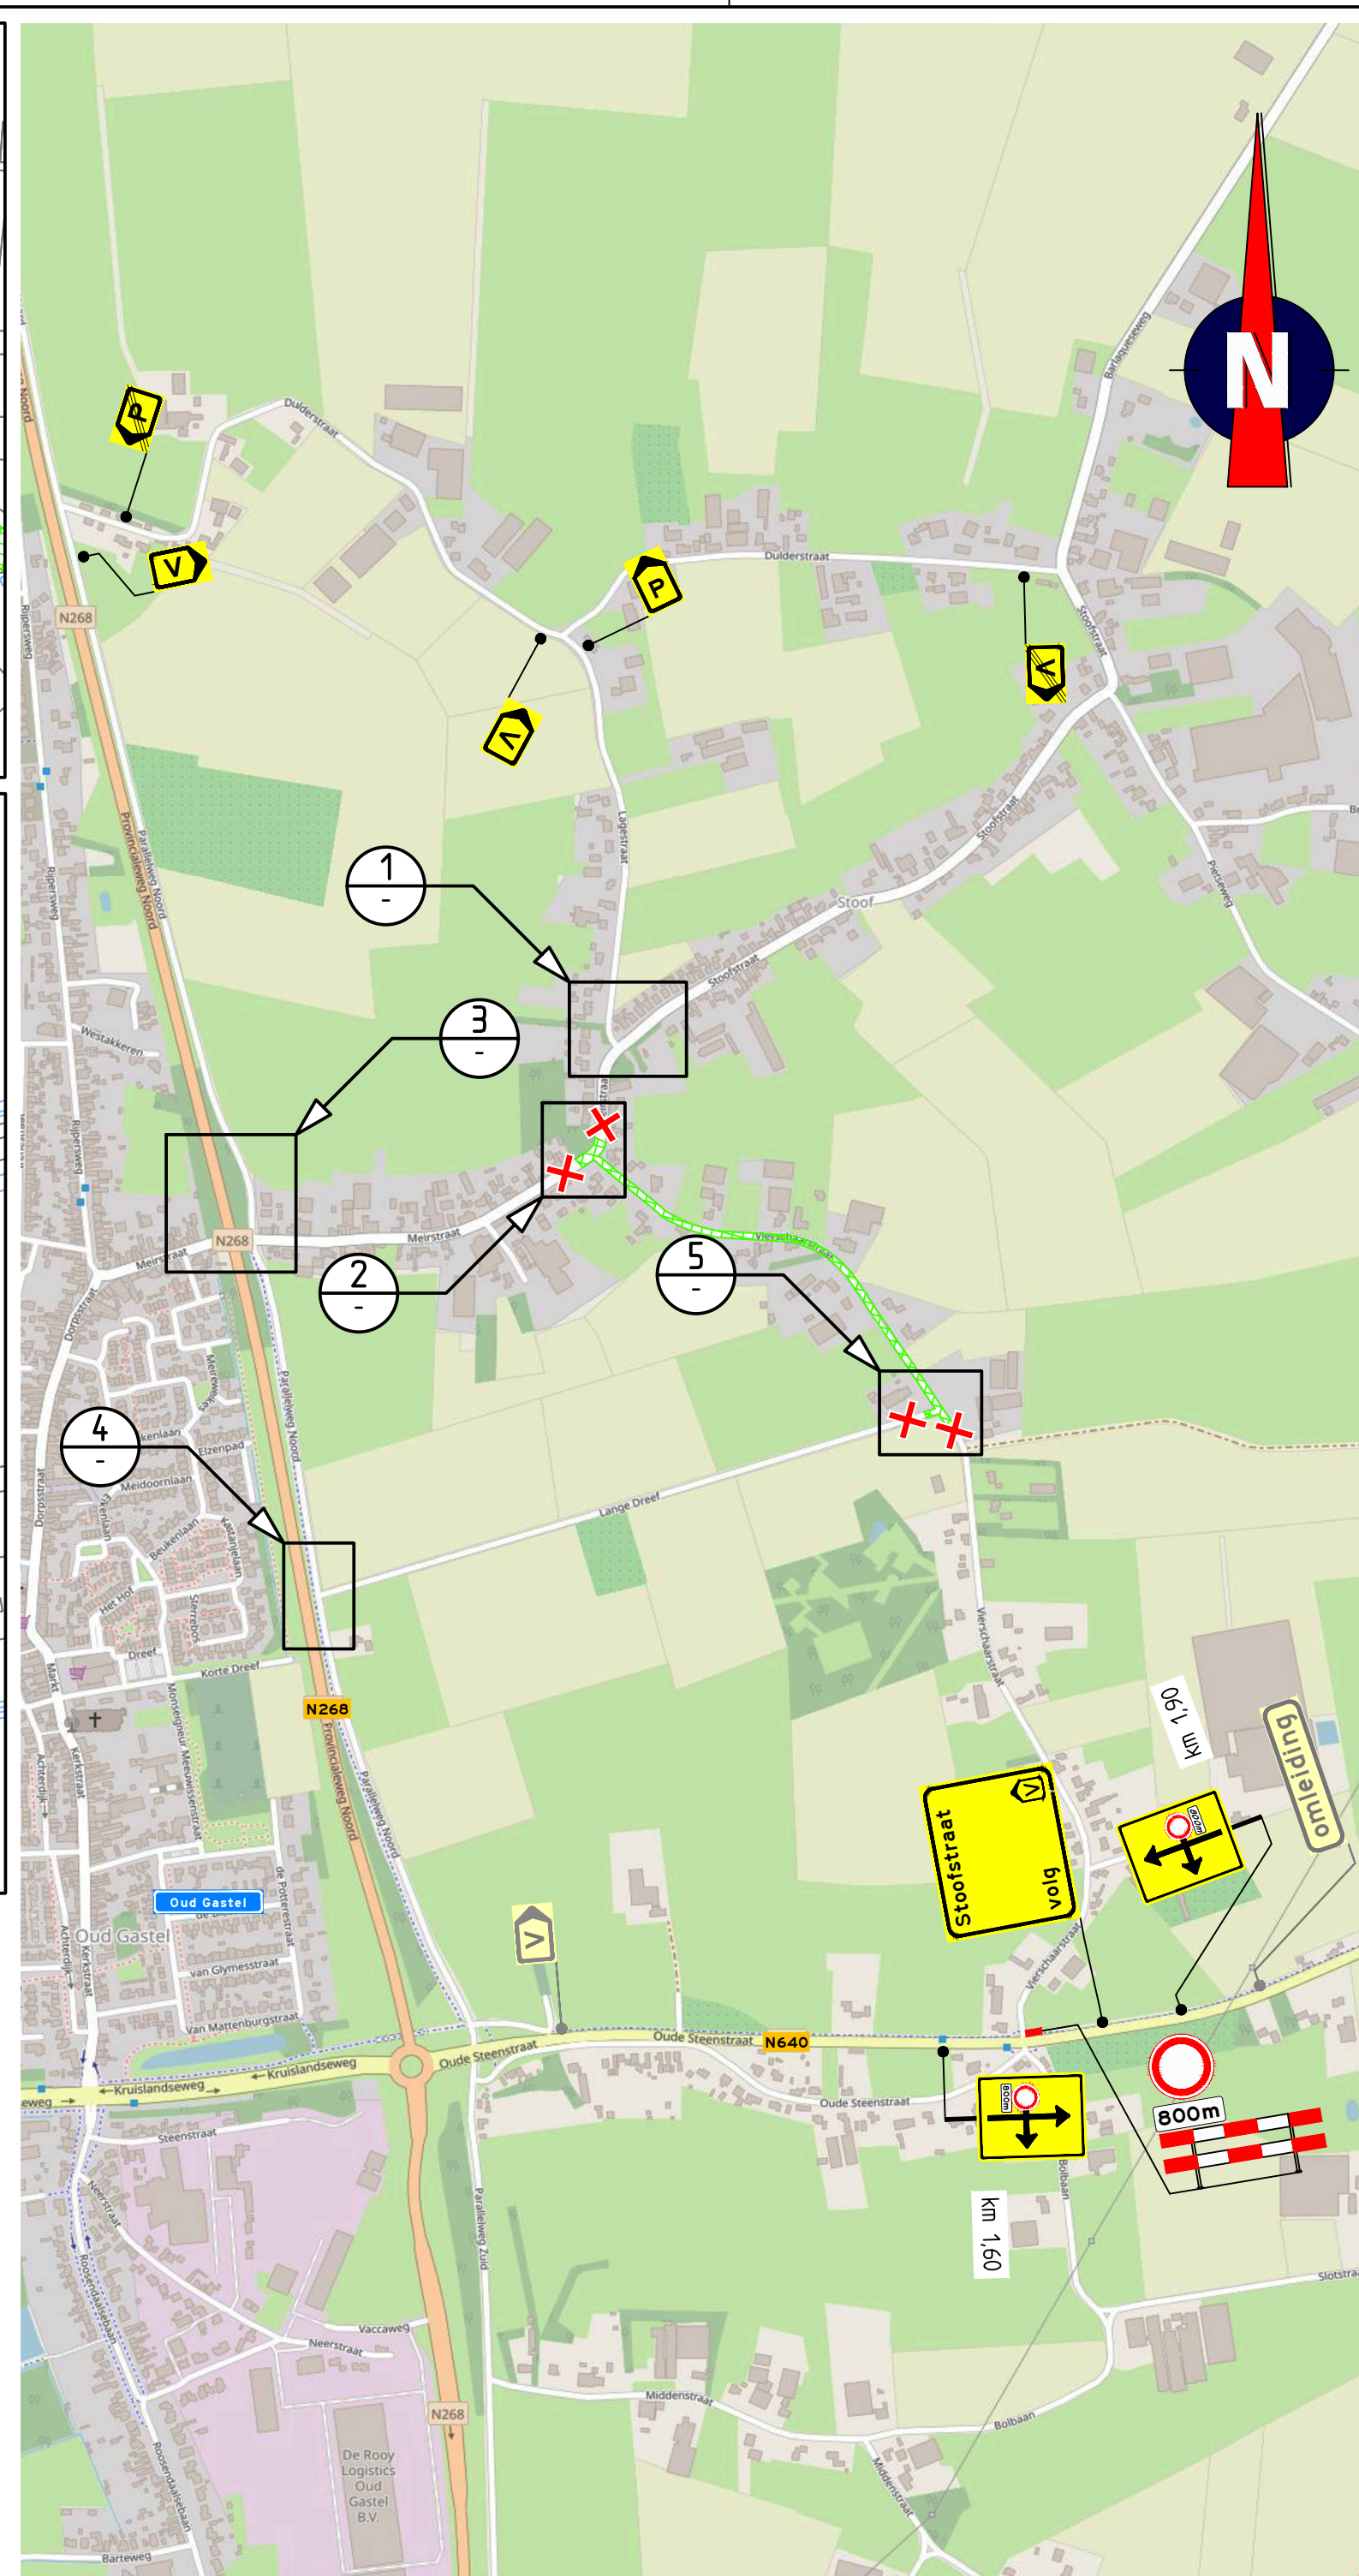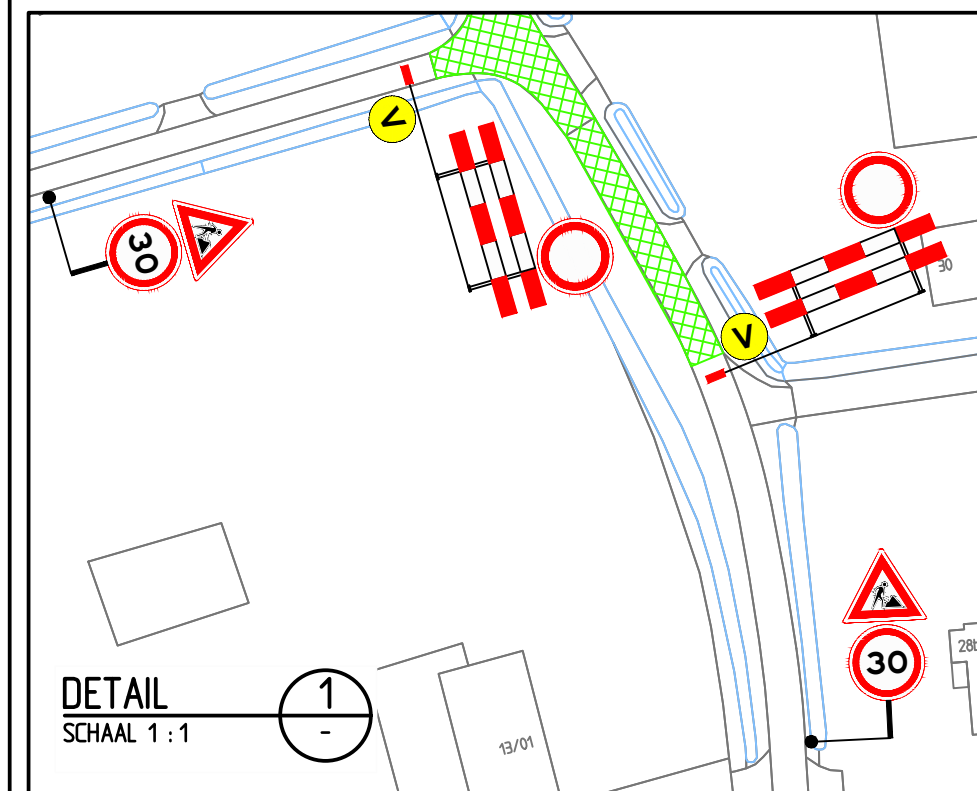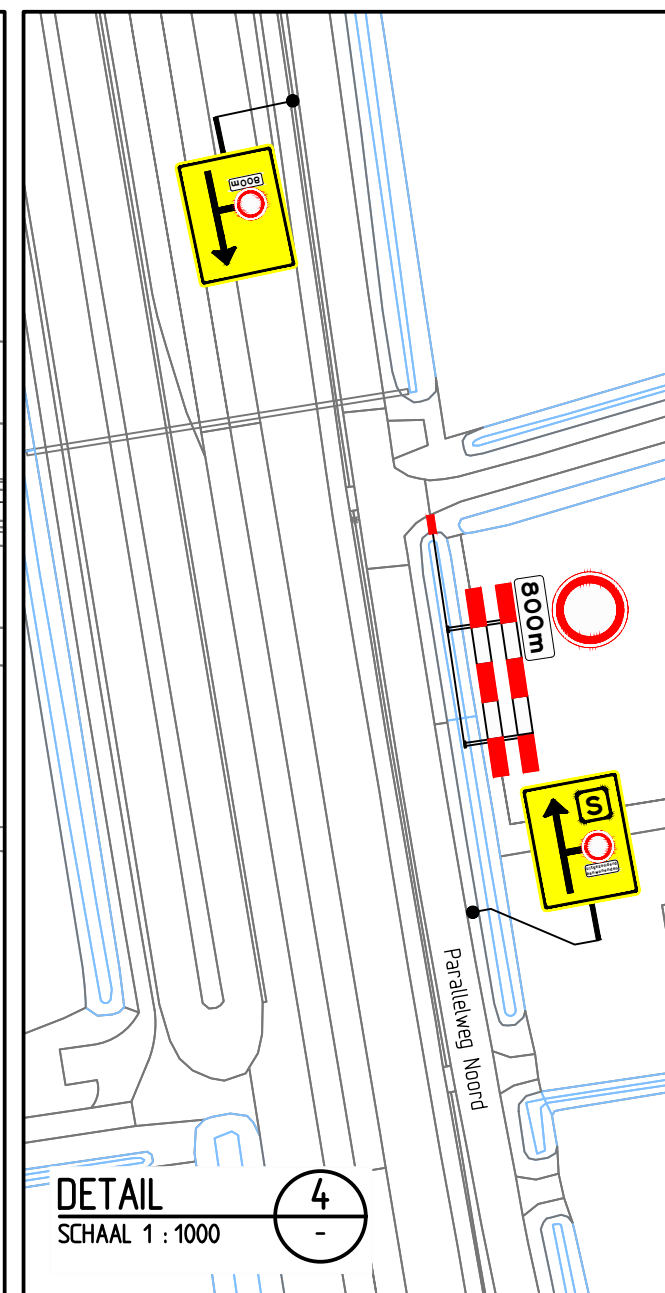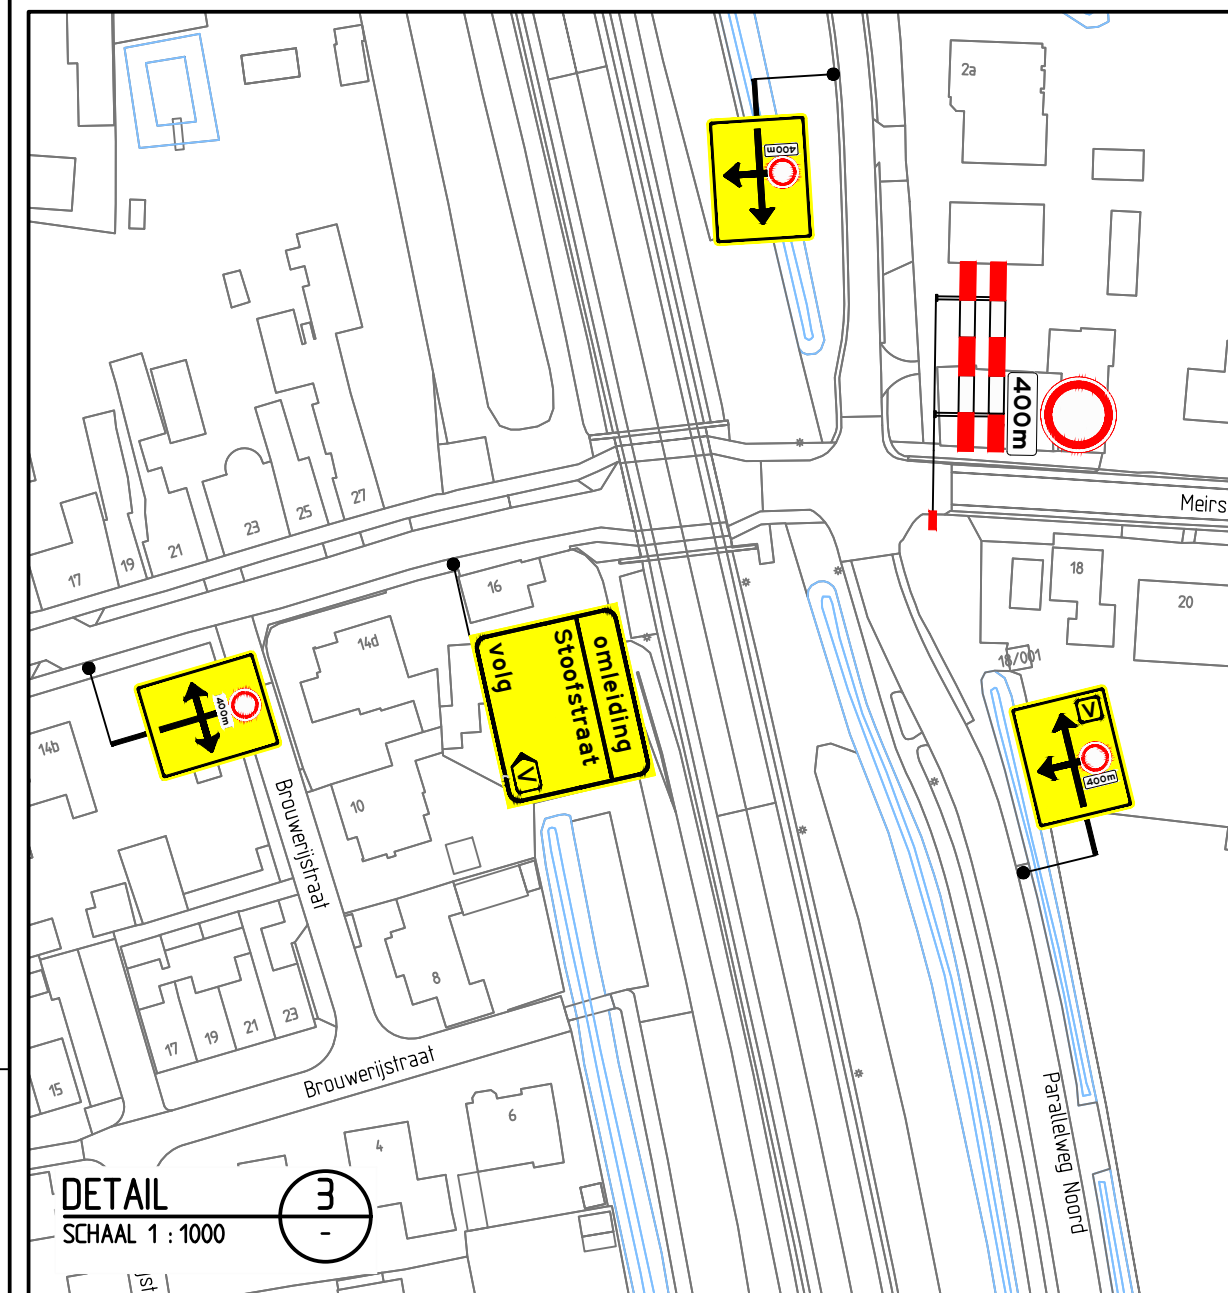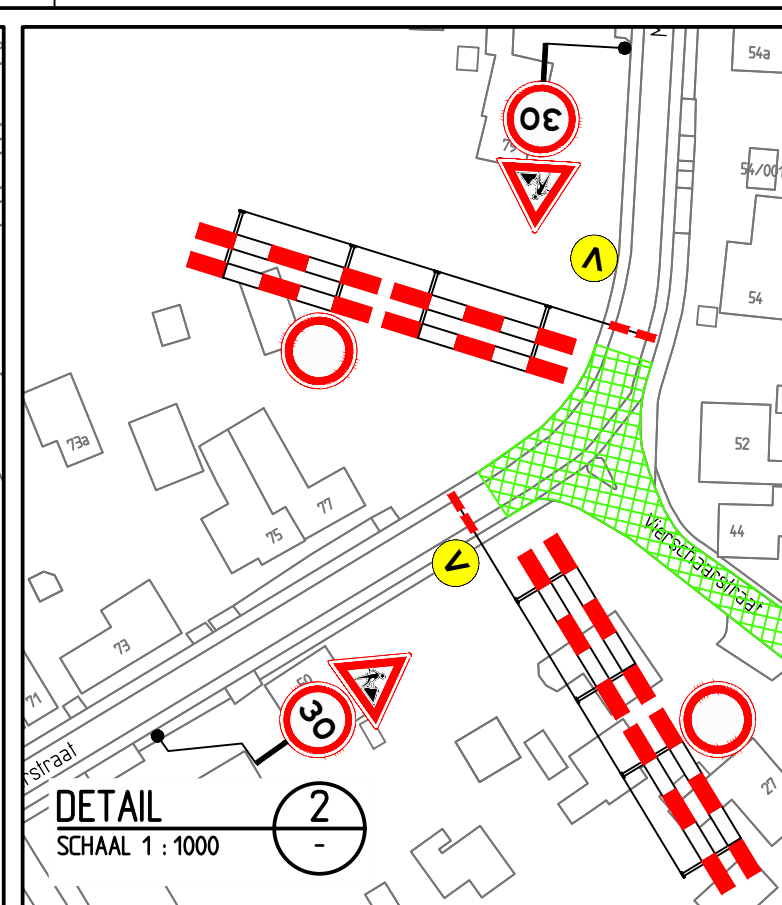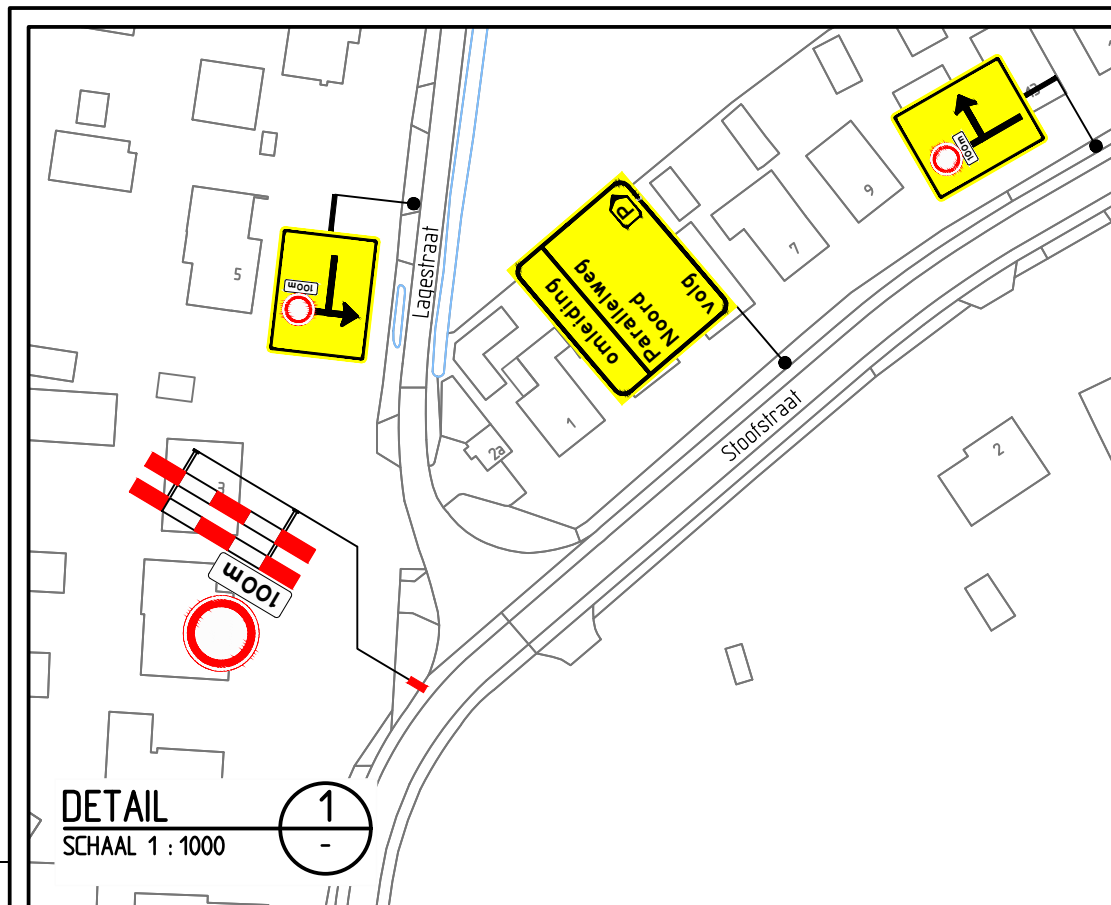

Opmerkingen

- afplakken/afkruisen conflicterende bebording
- definitieve routenummers in overleg met wegbeheerder
- de locatie van bebording is indicatief, de exacte locatie wordt in het werk bepaald

Verklaring



werkrumte



aanwezige bebording



afsluiting



vooraankondigingsbord plaatsen twee weken voor aanvang van de werkzaamheden



Versie: 0	Omschrijving: Definitief
00-01-23	Getekend: JMA Controle: TLF 2e controle: Vrijgegeven:

Versie: A		Omschrijving: Concept				
21-10-22	Getekend:	ASH	Controle:	DVD	2e controle:	Vrijnemen:



Menhirweg 12
5342 LS Oss
Postbus 160
5340 AD Oss
Tel: 0412 - 70 02 00



Project: Zec Civiel Engineering

Onderdeel: Verkeersmaatregelen
Vierschaarstraat, Oud Gastel
Locatie 14, Fase 3

Schaal:	1:8000	Formaat:	A2
Tekening nummer:	152442-32A01-0	Blad	3 van 3