
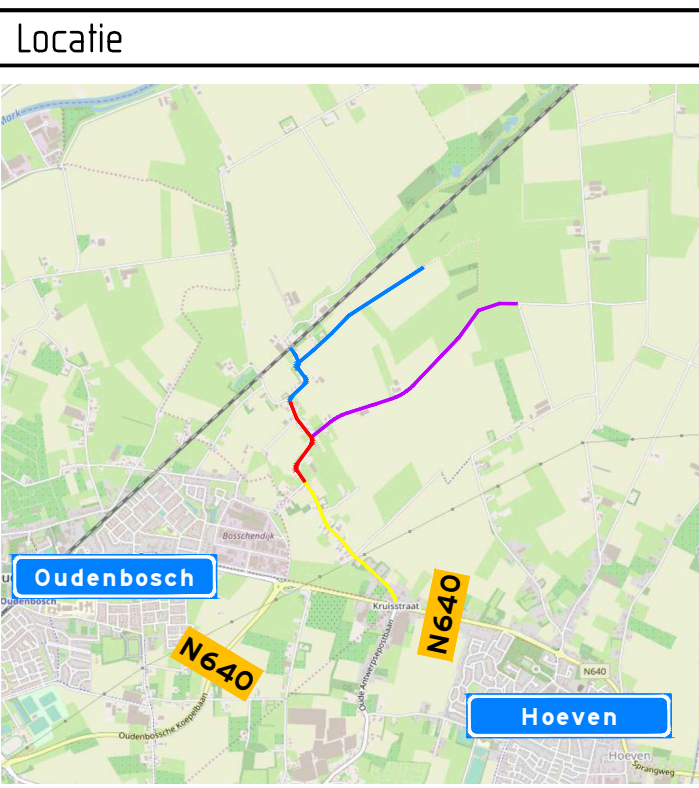


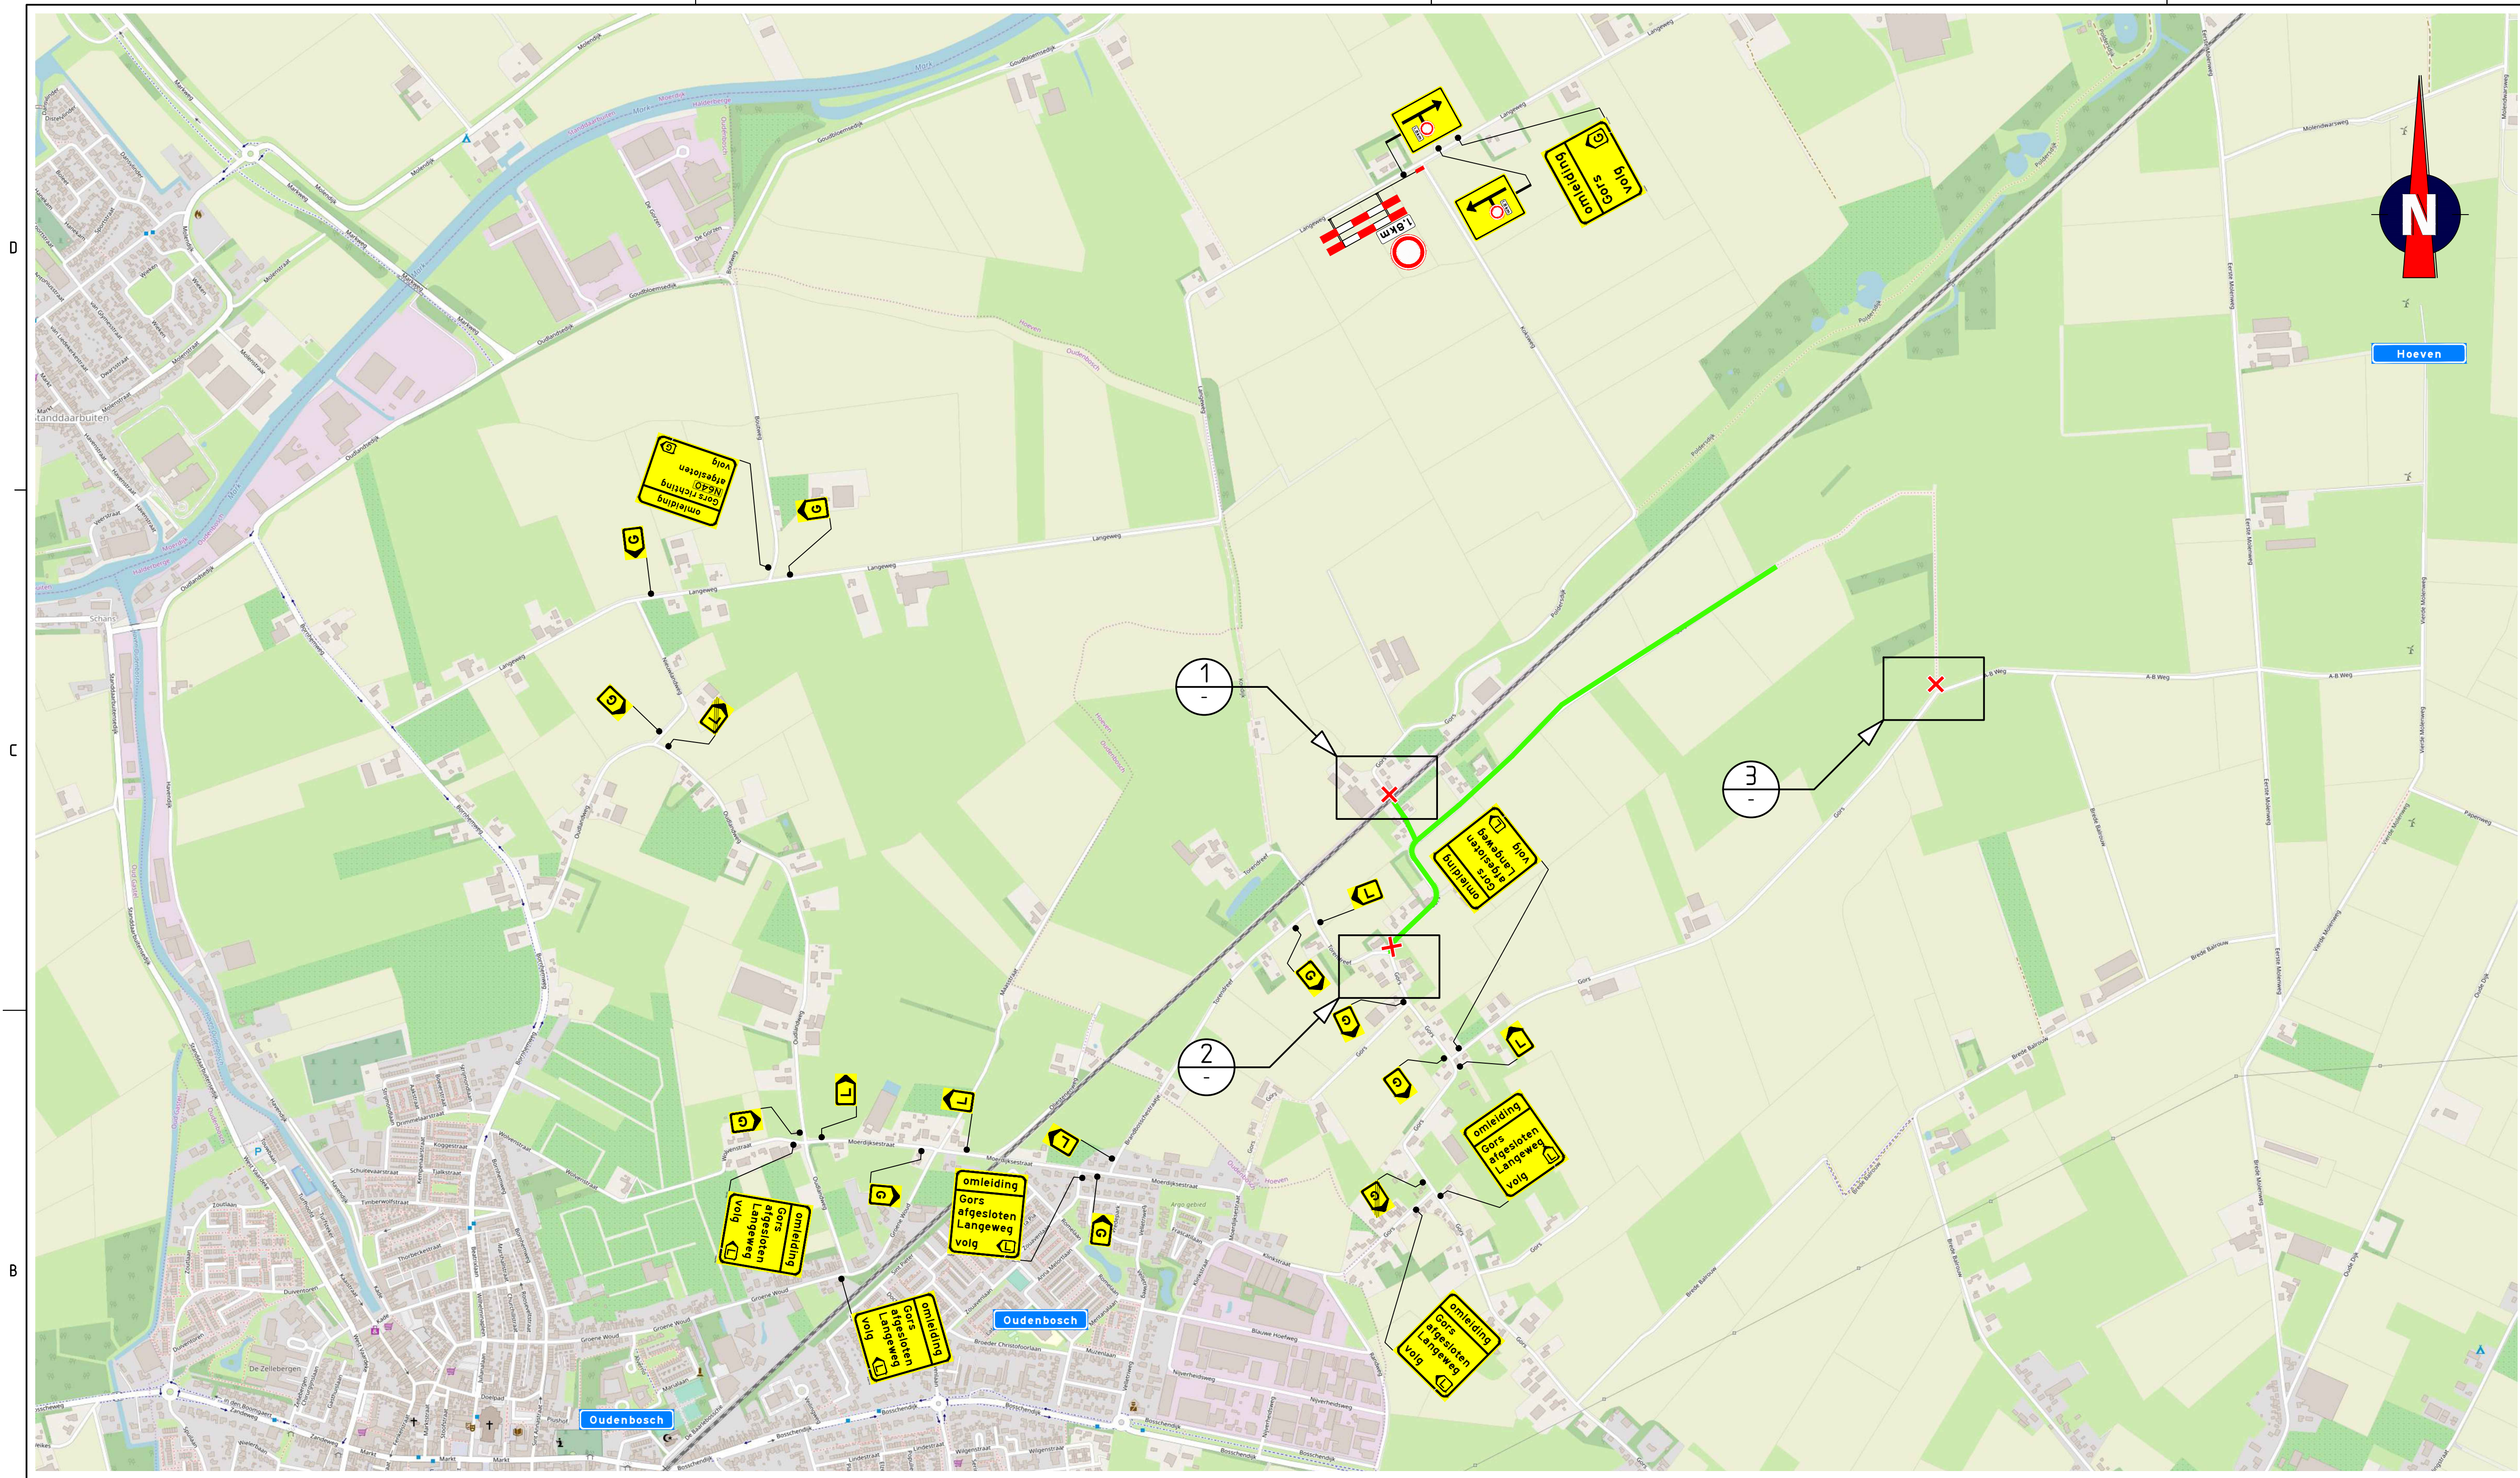

- Verklaring locatiekaart
- werkruimte Deel A
 - werkruimte Deel B
 - werkruimte Deel C
 - werkruimte Deel D

- Opmerkingen
- afplakken/afkruisen conflicterende bebording
 - definitieve routenummers in overleg met wegbeheerder
 - de locatie van bebording is indicatief, de exacte locatie wordt in het werk bepaald
 - aanwonenden door werkruimte onder toezicht van hoofdaannemer

- Verklaring
- werkruimte
 - aanwezige bebording
 - afsluiting
 - vooraankondigingsbord plaatsen twee weken voor aanvang van de werkzaamheden

Deze weg afgesloten
van datum/tijd tot datum/tijd



0	Definitief	09-01-23	Gekend: JMA	Controle: TLE	Zie controle	Vrijgegeven
B	Diverse aanpassingen	21-12-22	Gekend: ESC	Controle: TLE	Zie controle	Vrijgegeven
A	Concept	28-10-22	Gekend: JDI	Controle: CMO	Zie controle	Vrijgegeven
Normec NCK BRL 9101 Verkeersmaatregelen						
Project: Asfaltonderhoud gemeente Halderberge 2022 en 2023						
Onderdeel: Verkeersmaatregelen Gors, Hoeven Locatie 20, deel A						
Schaal: 1:8000						
Tekening nummer: 152442-34A01-0						
Blad 1 van 1						

