
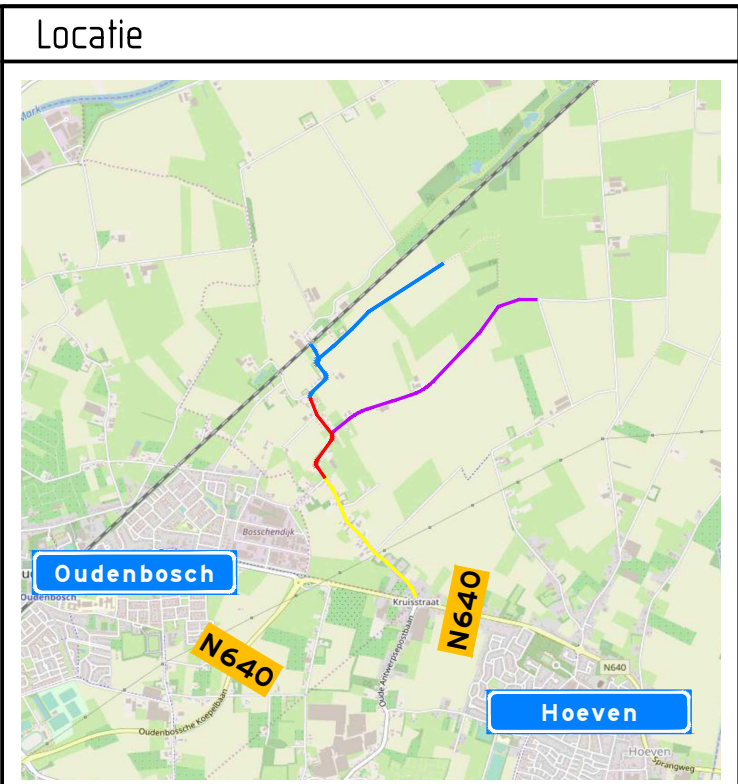


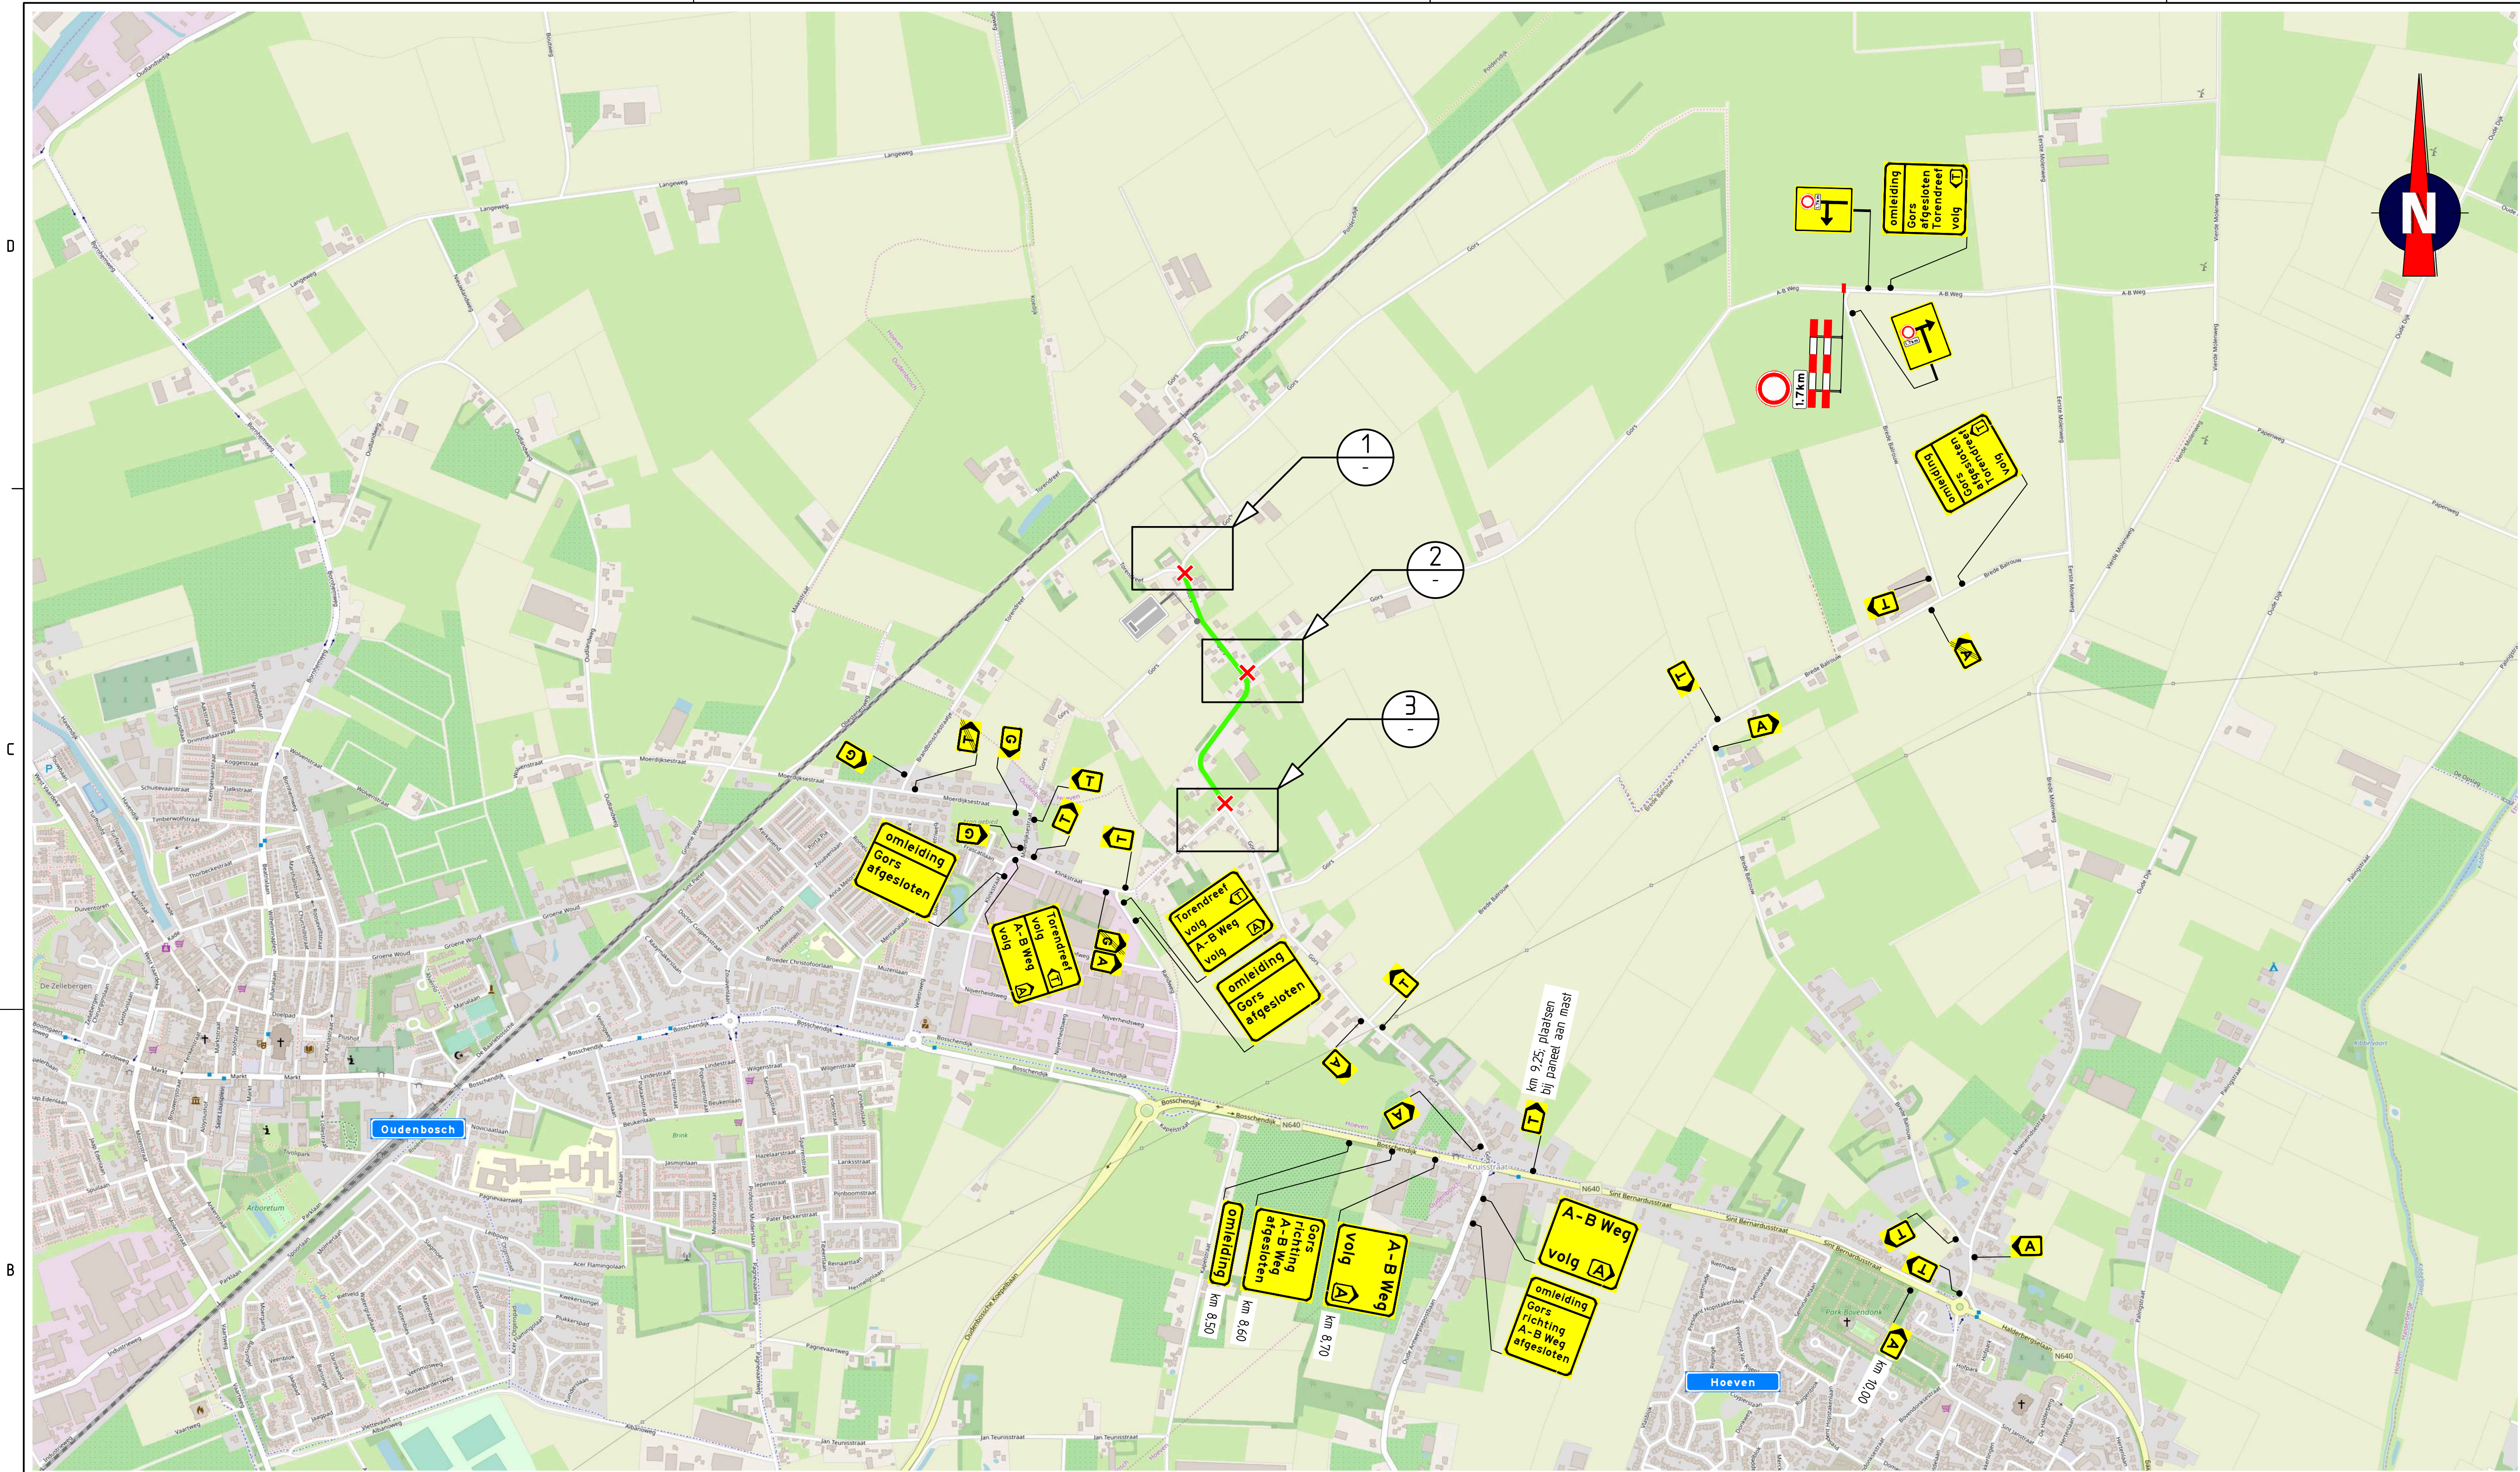

Verklaring locatiekaart

- werkroute Deel A
- werkroute Deel B
- werkroute Deel C
- werkroute Deel D

Opmerkingen

- afplakken/afkruisen conflicterende bebording
- definitieve routenummers in overleg met wegbeheerder
- de locatie van bebording is indicatief, de exacte locatie wordt in het werk bepaald
- aanwonenden door werkroute onder toezicht van hoofd-aannemer

Verklaring

- werkroute
- aanwezige bebording
- afsluiting
- vooraankondigingsbord plaatsen twee weken voor aanvang van de werkzaamheden

geze weg afgesloten
van datum/tijd tot
tot datum/tijd



versie	0	Omschrijving	Definitief		
09-01-23	Gekend	JMA	Controle	TLE	Zie controle
					Vrijgegeven
versie	B	Omschrijving	Diverse aanpassingen		
21-12-22	Gekend	ESC	Controle	TLE	Zie controle
					Vrijgegeven
versie	A	Omschrijving	Concept		
26-10-22	Gekend	JDI	Controle	CMO	Zie controle
					Vrijgegeven
Verkeersmaatregelen 2022 en 2023					
Project: Asfaltonderhoud gemeente Halderberge					
Onderdeel: Verkeersmaatregelen					
Gors, Hoeven					
Locatie 20, deel B					
Schaal	1:8000			Formaat	A1
Tekening	152442-35A01-0				
Blad	1 van 1				

