
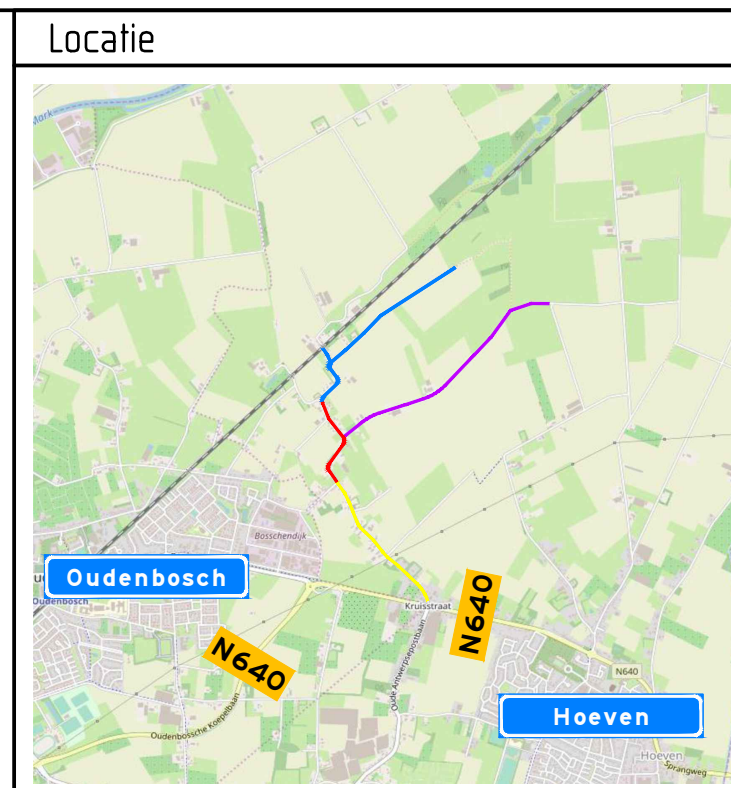



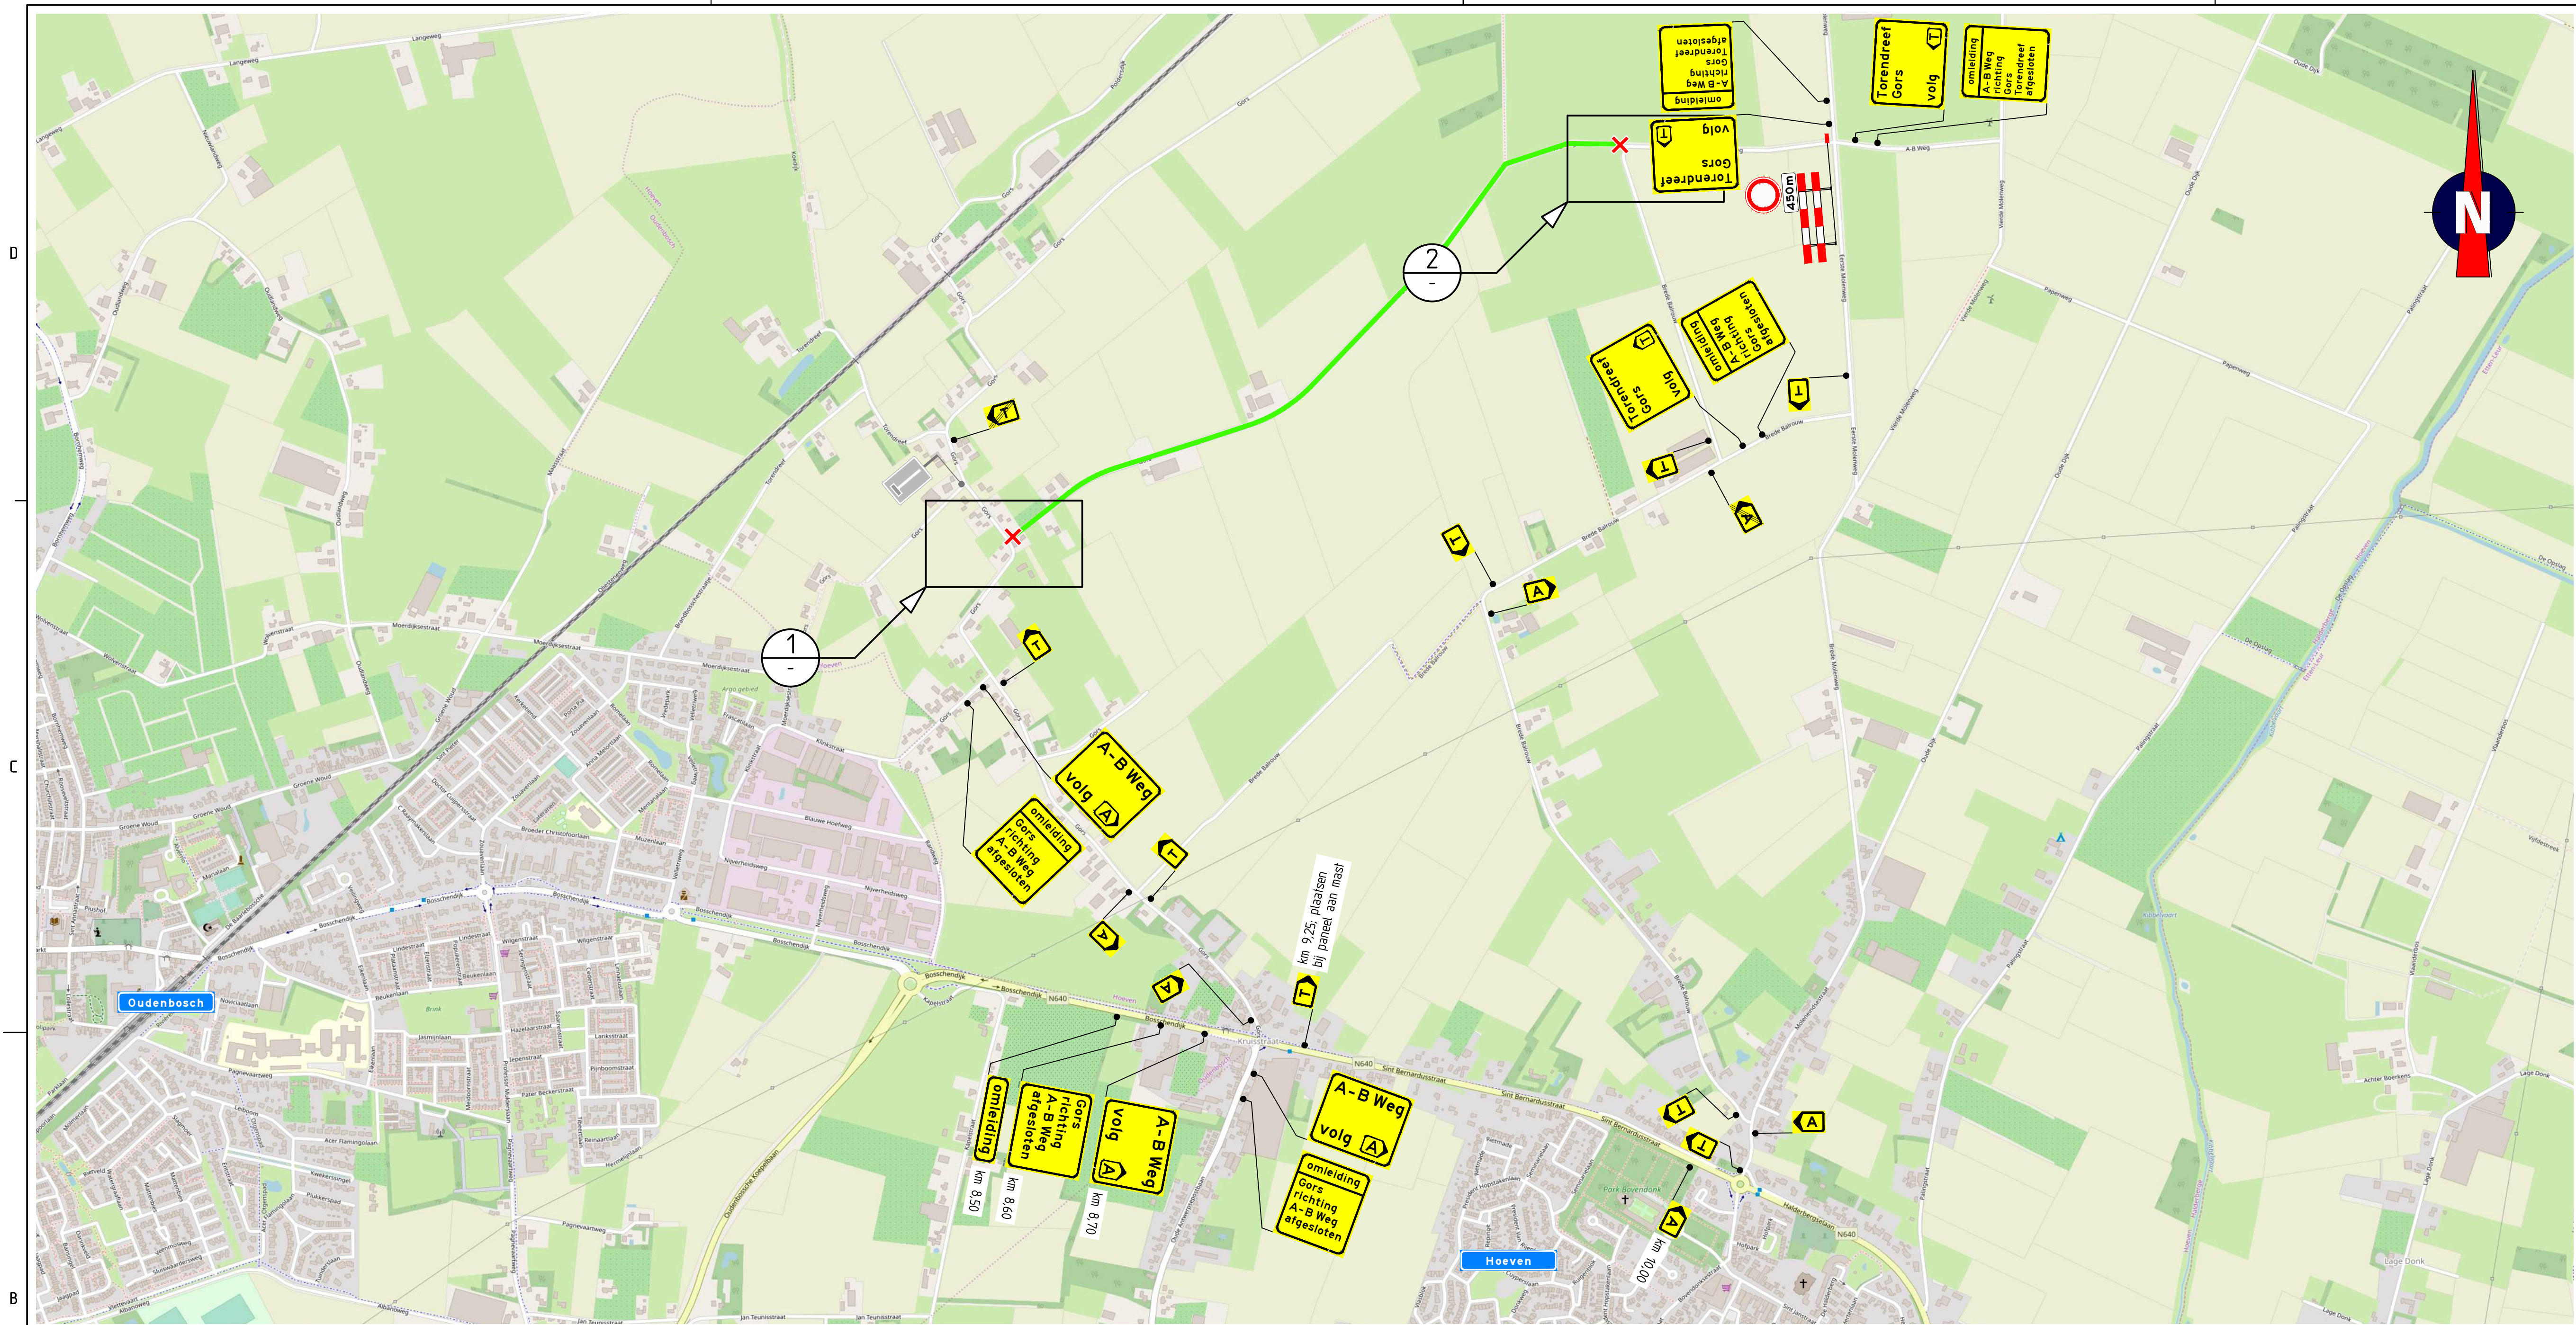


Verklaring locatiekaart

- werkruimte Deel A
- werkruimte Deel B
- werkruimte Deel C
- werkruimte Deel D

Opmerkingen

- afplakken/afkruisen conflicterende bebording
- definitieve routenummers in overleg met wegbeheerder
- de locatie van bebording is indicatief, de exacte locatie wordt in het werk bepaald
- aanwonenden door werkruimte onder toezicht van hoofd-aanvrager

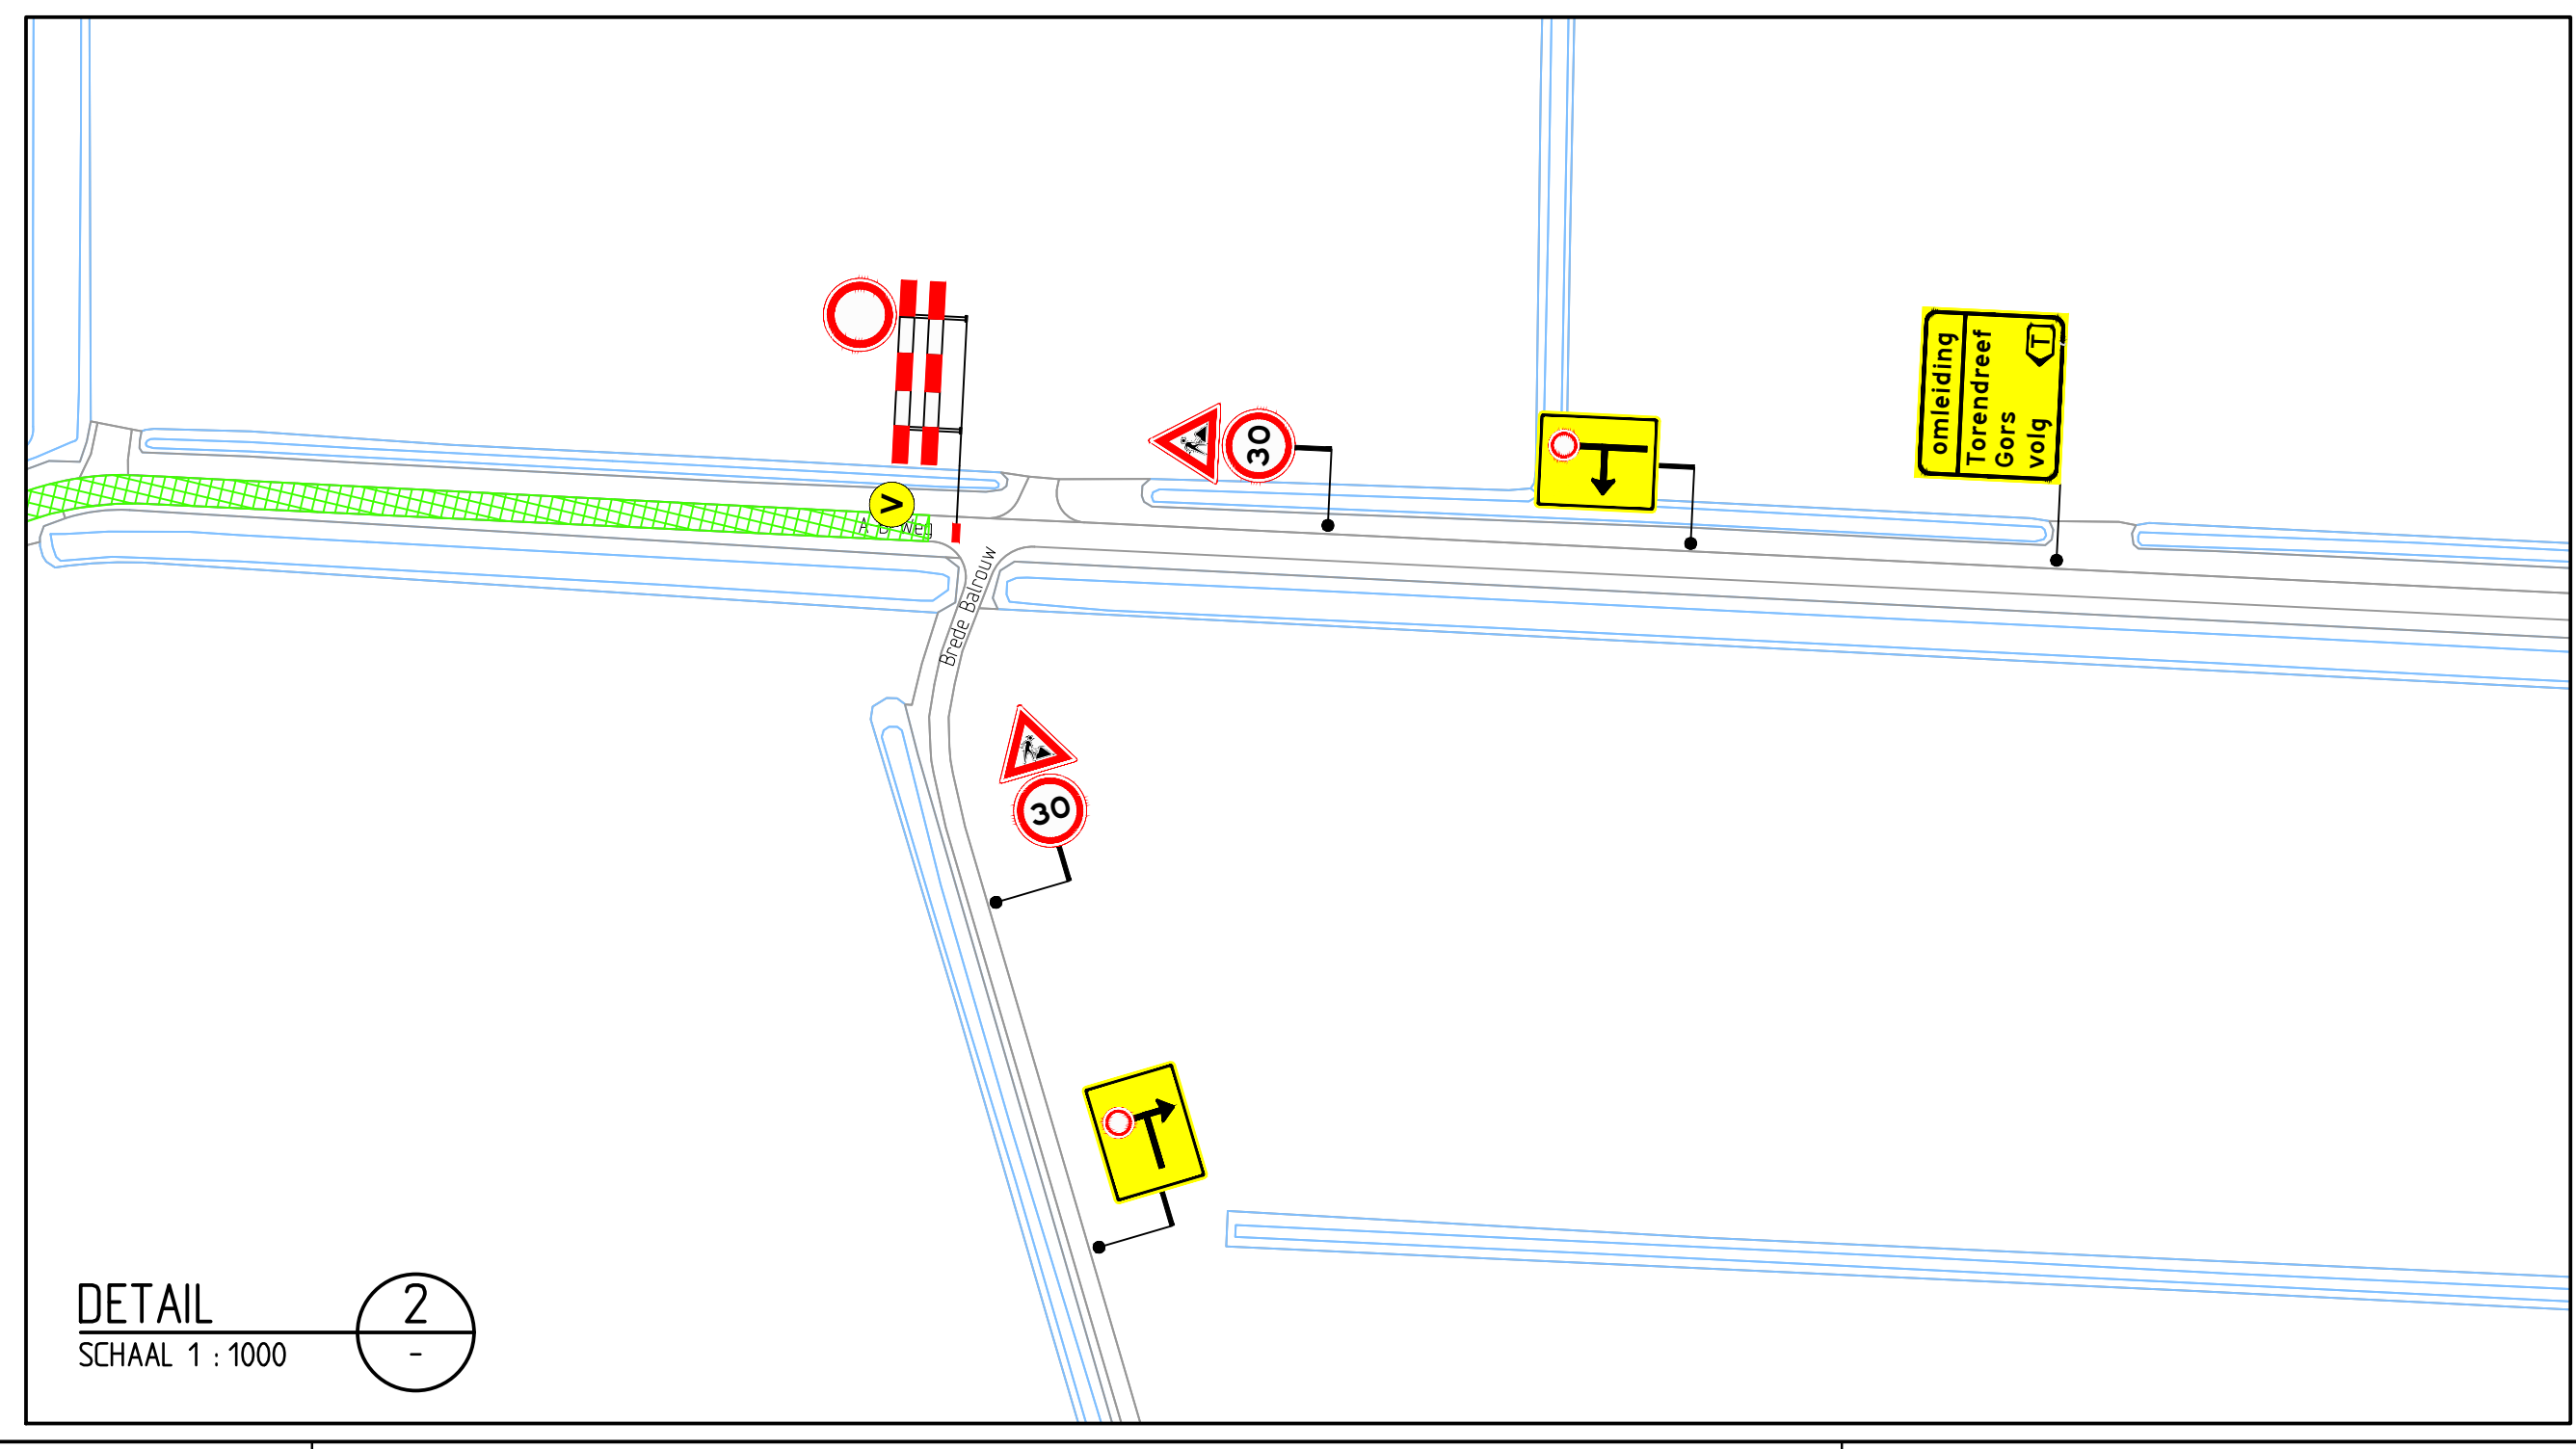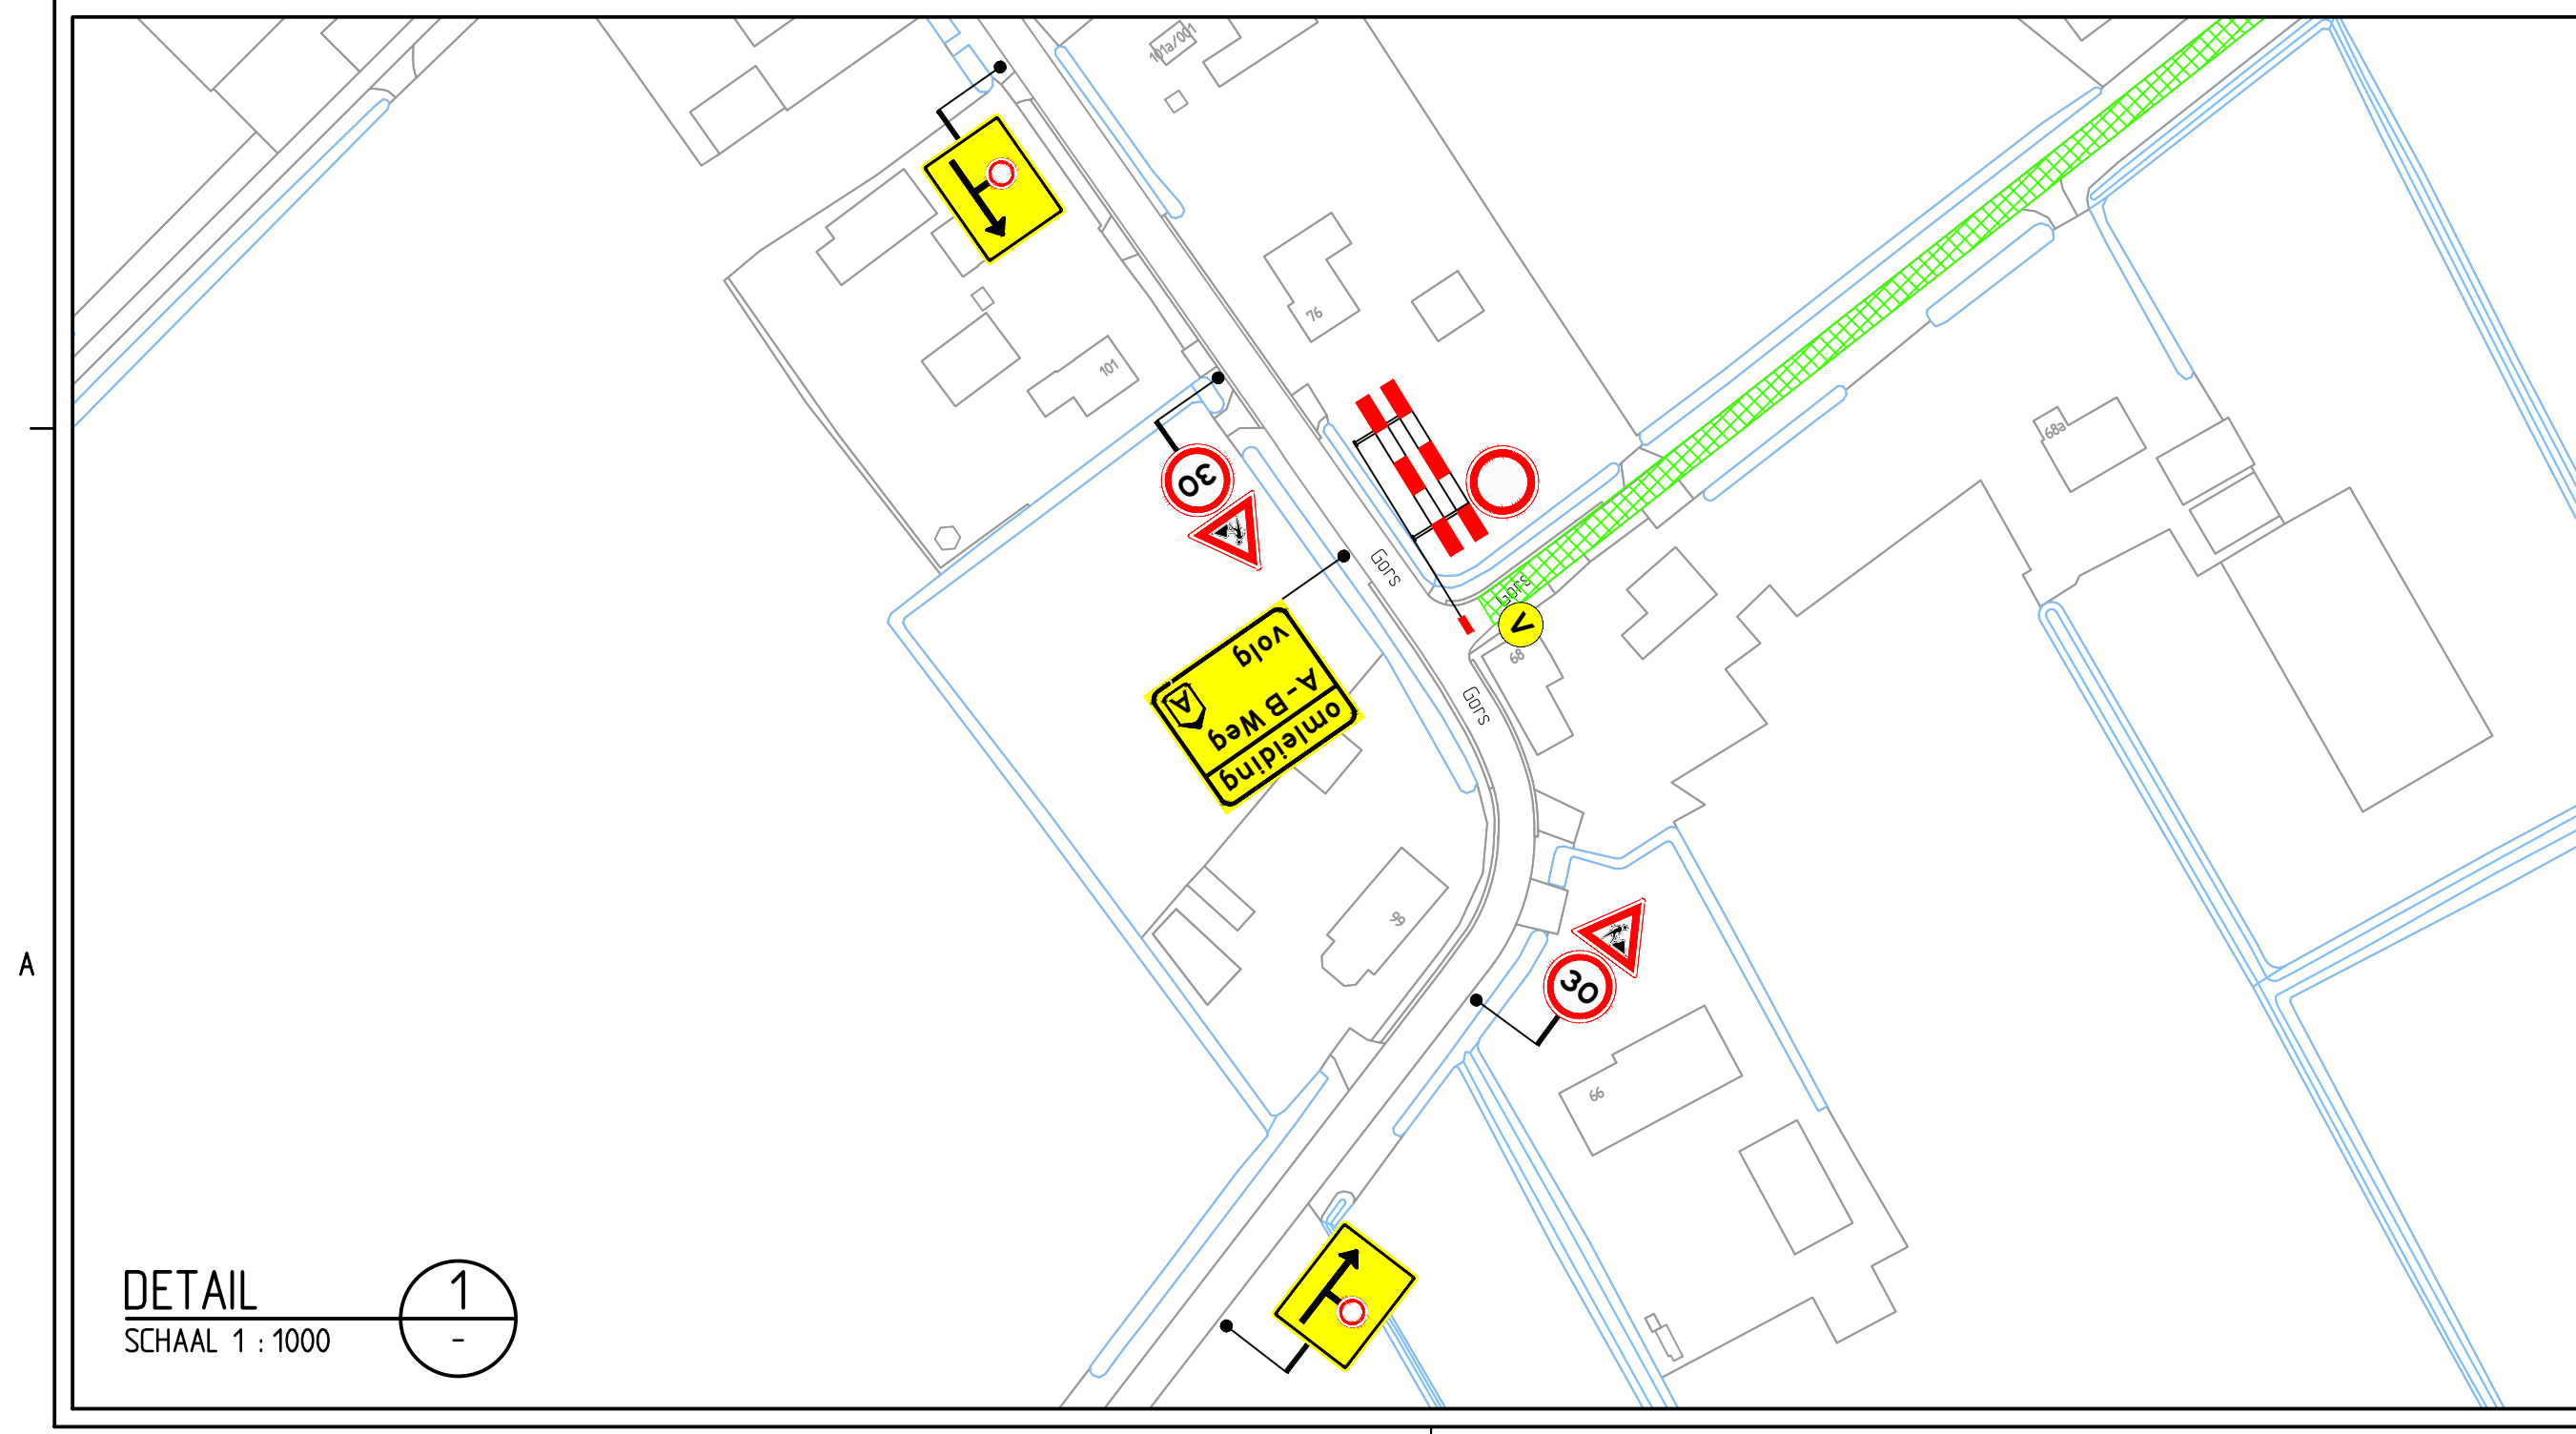

Verklaring

- werkruimte
- aanwezige bebording
- afsluiting
- vooraankondigingsbord plaatsen twee weken voor aanvang van de werkzaamheden
- geze weg afgesloten van datum/tijd tot datum/tijd

Normec NCK
BRL 9101
BRL 9101 Tijdelijke verkeersmaatregelen

Verse	0	Omschrijving	Definitief		
09-01-23	Getekend	JMA	Controle	TLE	Zie controle
Verse	B	Omschrijving	Diverse aanpassingen		
21-12-22	Getekend	ESC	Controle	TLE	Zie controle
Verse	A	Omschrijving	Concept		
26-10-22	Getekend	JDI	Controle	CMO	Zie controle

Project: **Asfaltonderhoud gemeente Halderberge 2022 en 2023**

Onderdeel: **Verkeersmaatregelen
Gors, Hoeven
Locatie 20, deel C**

Schaal: 1:8000
Tekeningsnummer: 152442-36A01-0
Blad 1 van 1