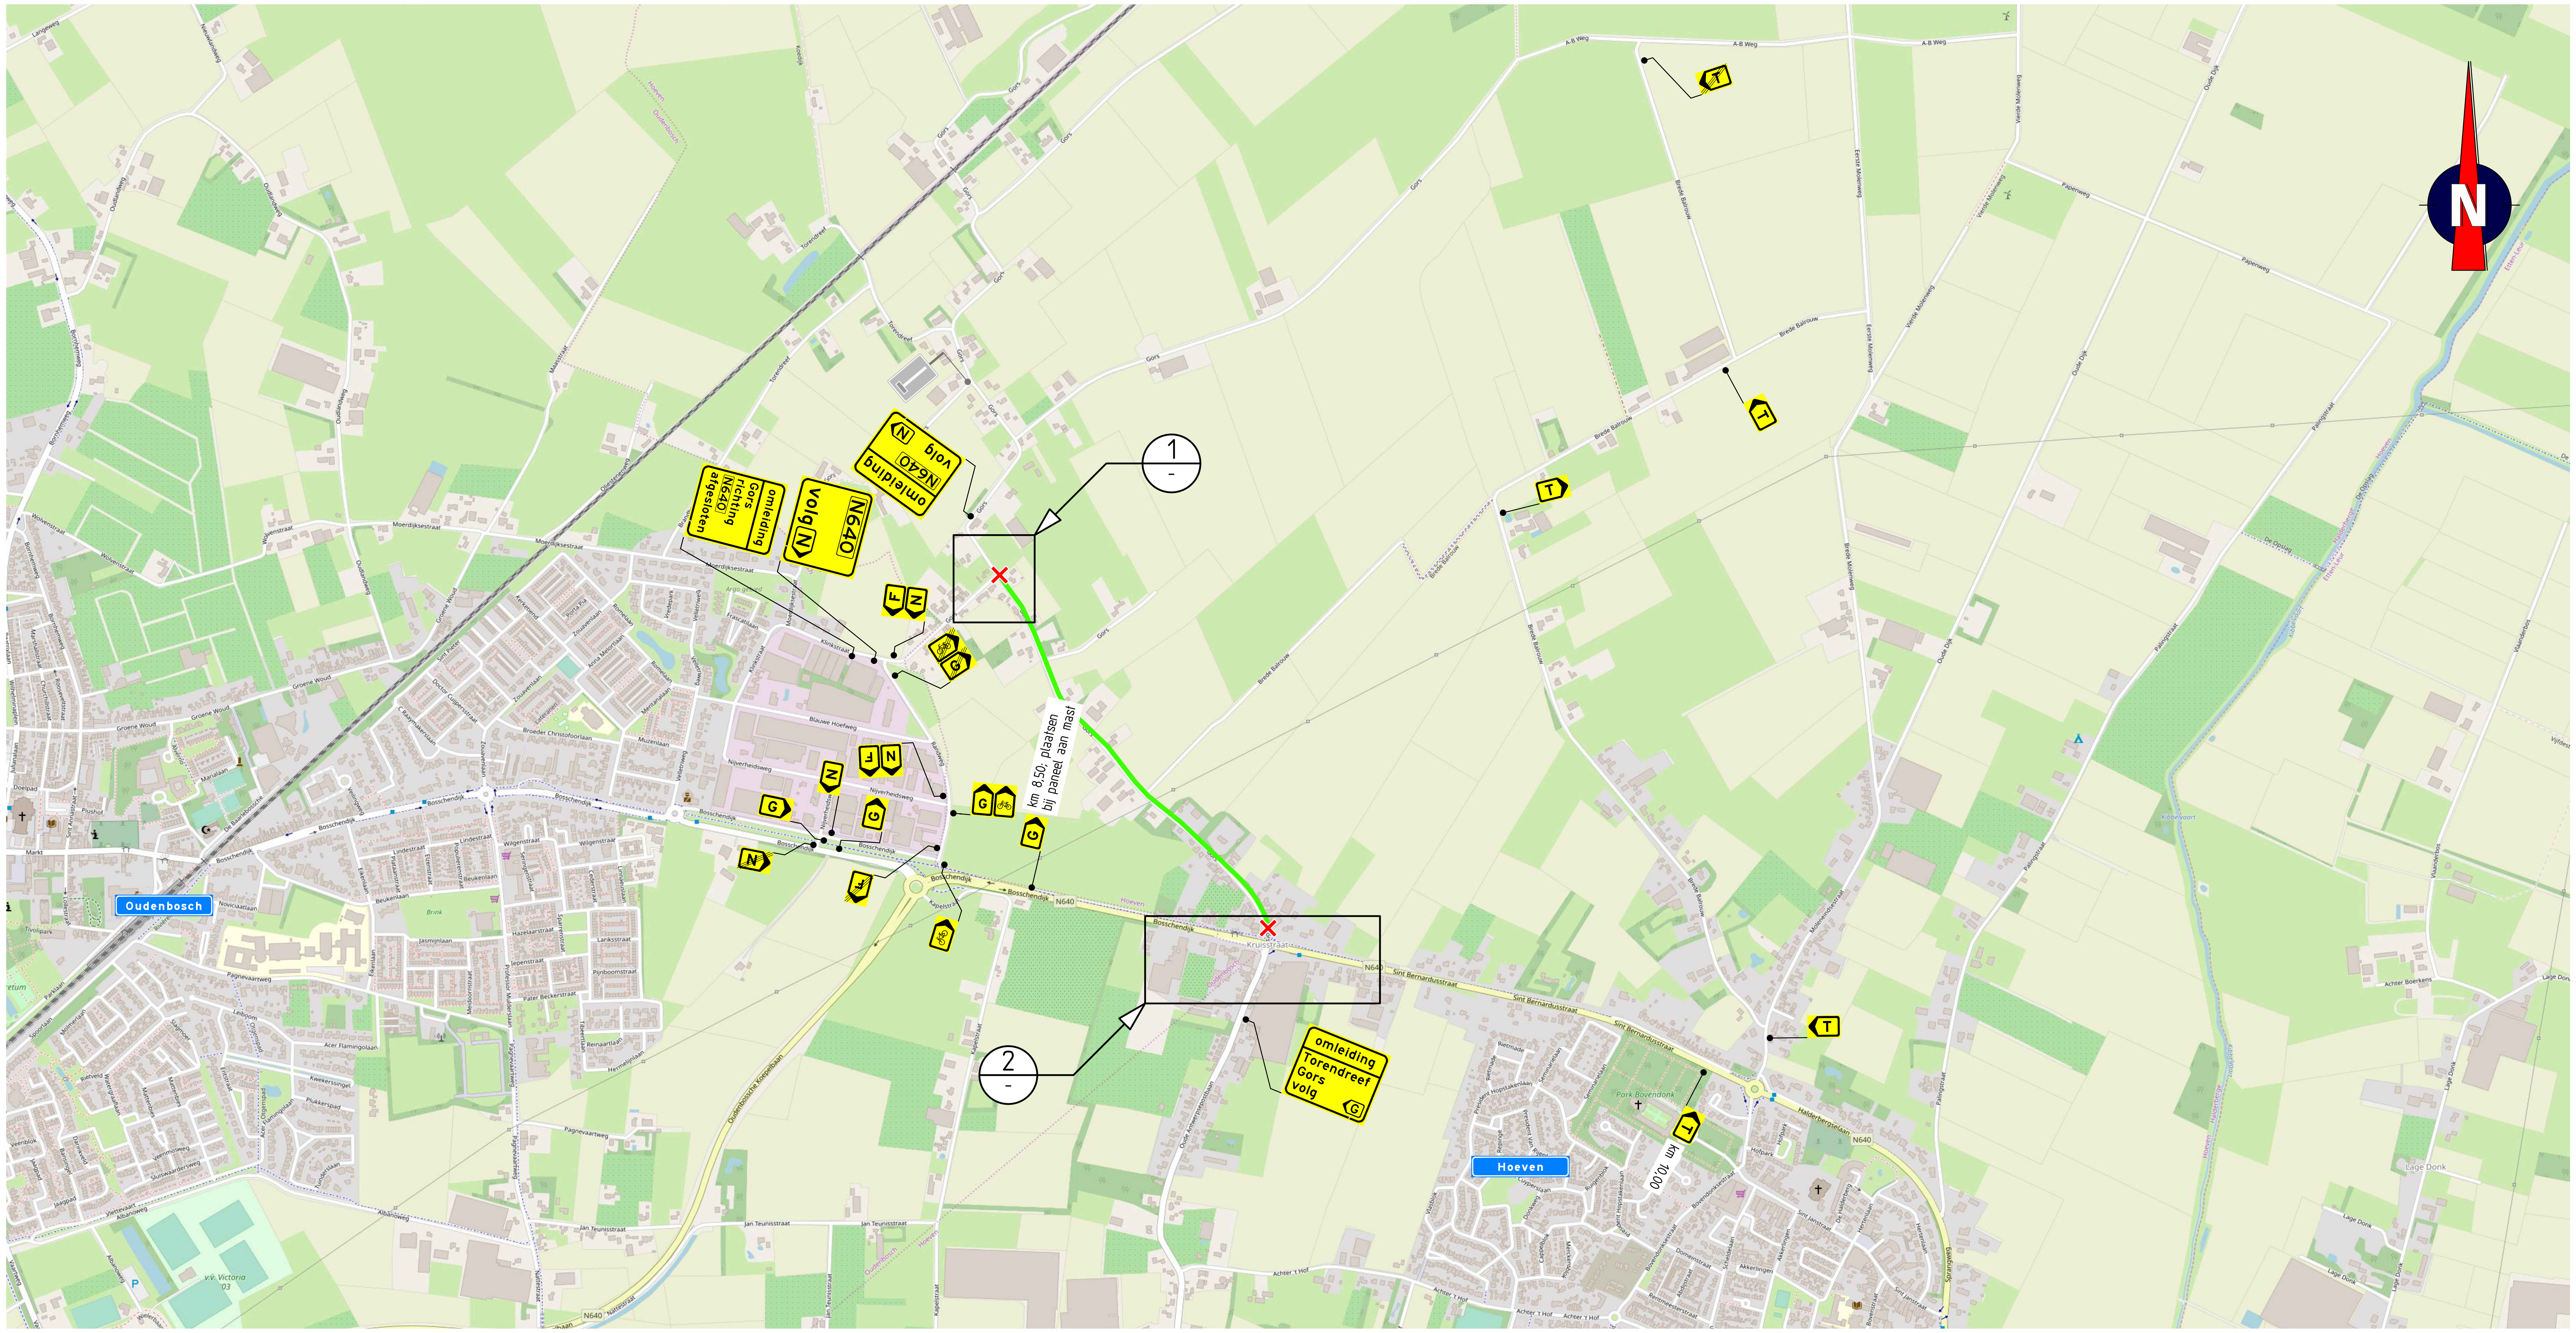

Locatie

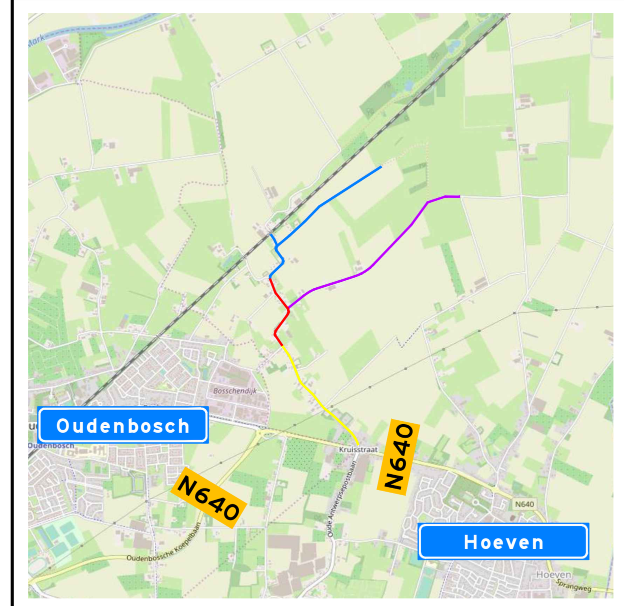

Verklaring locatiekaart

- werkruimte Deel A
- werkruimte Deel B
- werkruimte Deel C
- werkruimte Deel D

Opmerkingen

- afplakken/afkruisen conflicterende bebording
- definitieve routenummers in overleg met wegbeheerder
- de locatie van bebording is indicatief, de exacte locatie wordt in het werk bepaald
- aanwonenden door werkruimte onder toezicht van hoofdaannemer

Verklaring

- werkruimte
- aanwezige bebording
- afsluiting
- vooraankondigingsbord plaatsen twee weken voor aanvang van de werkzaamheden

deze weg afgesloten (dag datum/tijd) tot (dag datum/tijd)

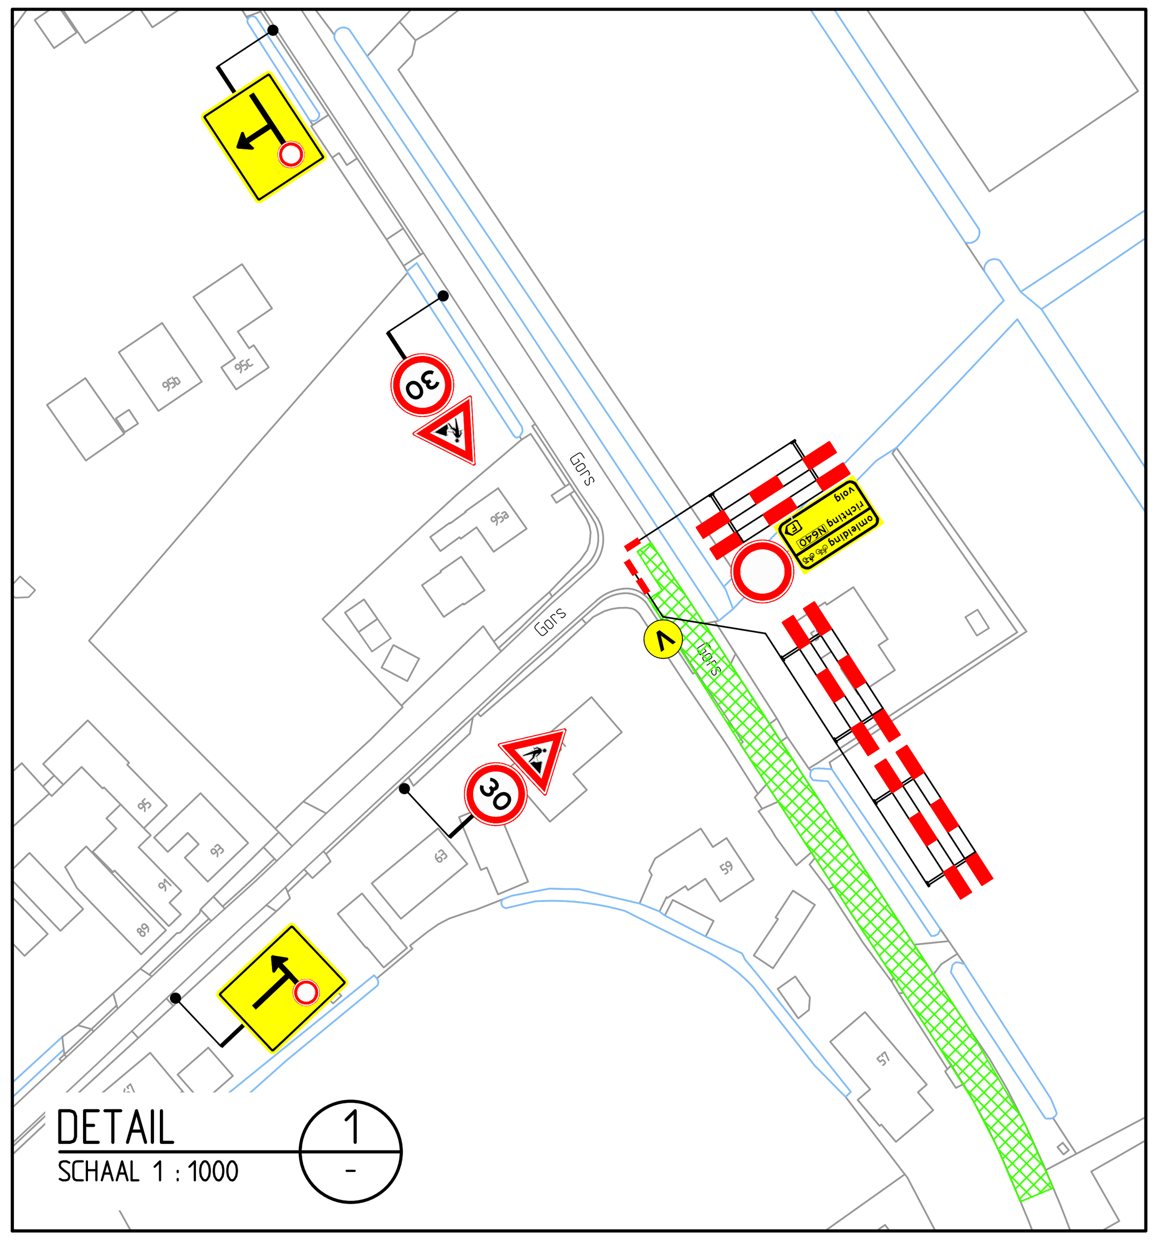

DETAIL 1
SCHAAL 1 : 1000

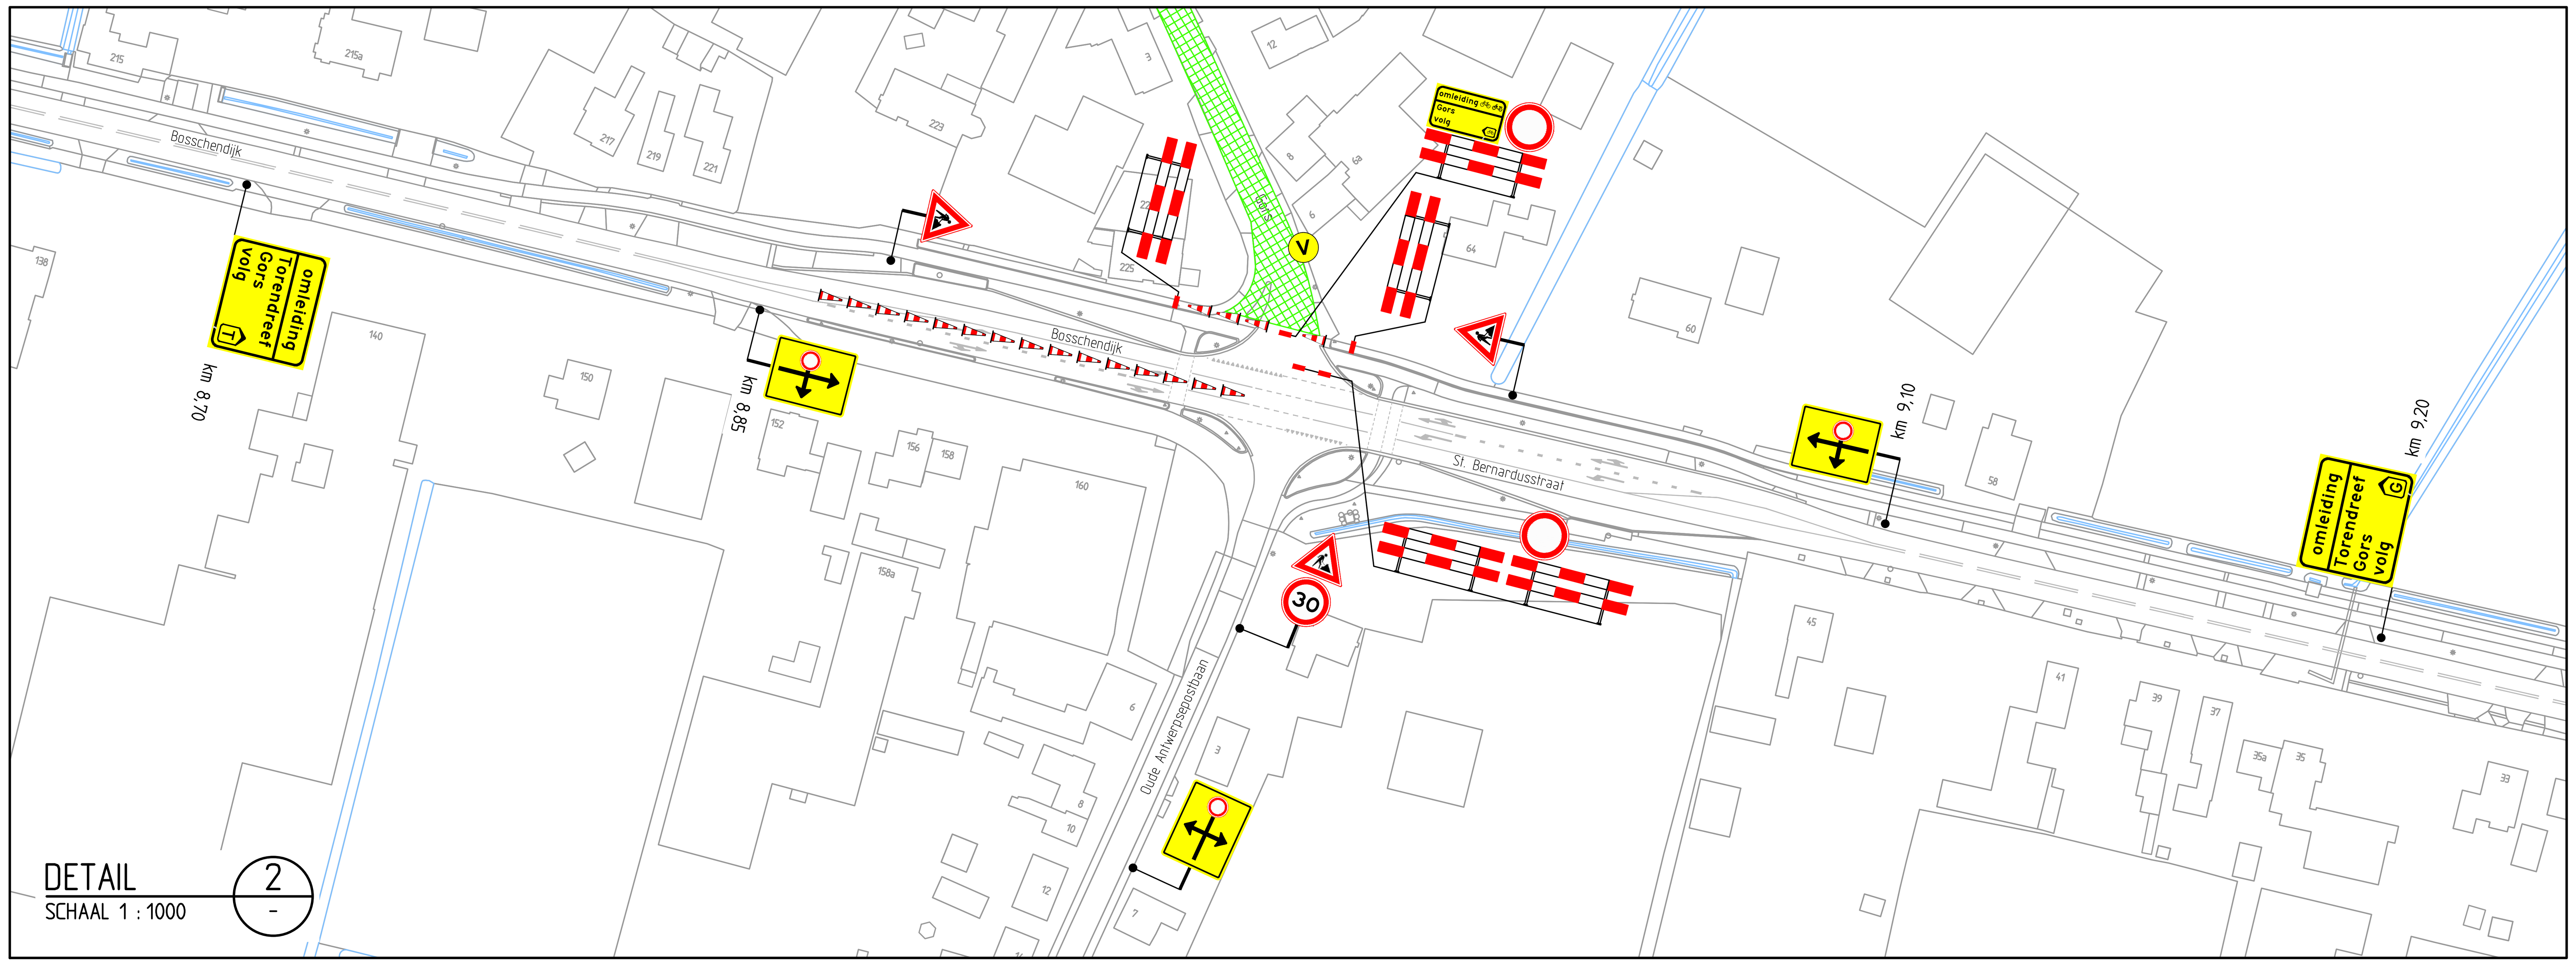

DETAIL 2
SCHAAL 1 : 1000

Normec NCK
BRL 9101
BRL9101 Tijdelijke verkeersmaatregelen

Versie: 0	Omschrijving: Definitief							
09-01-23	Getekend:	JMA	Controle:	TLE	2e controle:		Vrijgegeven:	
Versie: A	Omschrijving: Concept							
25-10-22	Getekend:	JDI	Controle:	CMO	2e controle:		Vrijgegeven:	

TRAFFIC SERVICE NEDERLAND
Menhirweg 12
5342 LS Oss
Postbus 160
5340 AD Oss
Tel: 0412 - 70 02 00
www.tsned.nl

Project: Zec Civiel Engineering

Onderdeel: Verkeersmaatregelen
Gors, Hoeven
Locatie 20, deel D

Schaal: 1:8000 Formaat: A1

Tekening nummer: 152442-37A01-0 Blad 1 van 1

©2023 Traffic Service Nederland B.V.
Maps Copyright: OpenStreetMap Contributors (www.openstreetmap.org);
License: Creative Commons BY-SA 2.0 (www.openstreetmap.org)

\\go.local\data2\klantendata2\TSNed\Groepsdata\Tekeningen\152442\152442-37A01-A.dwg