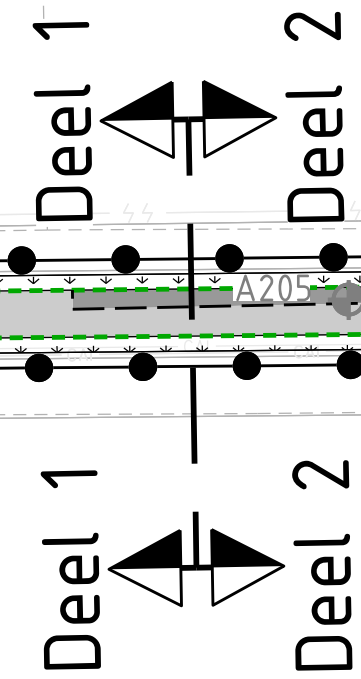
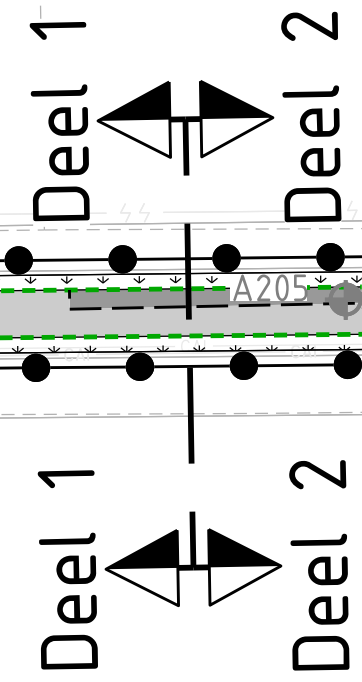


[illegible]

0.00 = M.V.

Verwijderen
bestaand
grind

AC11 swf DL-B 50mm dik

AC16 base DL-B 50mm dik

BESTAANDE
GRIND VERBODING

Geological cross-section showing the roadbed and foundation layers. The top layer is labeled "0.00 ± M.V." and "Verwijderen bestaand asfalt". Below this is a layer of "AC11 surf TL-B 40mm dik" and "AC19 bind TL-B 50mm dik". The bottom layer is labeled "BESTAANDE FONDERING PUN." and "0.34". The total height of the roadbed is indicated as "0.20".

Aanbrengen deklaag
AC15 surf 1L-B, 40mm, dik

0.50 in (aansicht)
1.00 in dwarsrichting

minimaal 0.50

Aanbrengen tusselaag
AC15 bind 1L-B, dik: 50mm

0.00

Bestaande asfaltverharding

Bestaande ondergrond

Aanbrengen asfaltvoering
type Leerplooi 001 Z 200 o.v.

Asfalteerdekking
100 in rijstrook
50 in schouder
minimaal 0,50
100 in rijstrook
50 in schouder
Grondversterkingslaag
100 in rijstrook
50 in schouder
Dregring
100 in rijstrook
50 in schouder
Ondergrond
0,00 = M

Bestaande asfaltverharding
Bestaande ondergrond
Asfalteerdekking
Type Carophaf 200
o.g.

Aan te brengen afdeelschip

100 m in dwarsrichting

Te freeze asphalt

Bestaande asfaltverharding

Bestaande fundering

100 m in dwarsrichting

Nieuwe deklaag en fussen conform opbouw

Aanbrengen asfaltwaaiering
type: Carbofahf 200 / 200 o.g.

	Onbegrens
	Perceelsgrens
	Bebouwing
	Aan het werk grenzende bebouwing
	Oppervlaktewater
	Handhaven lichtmast
	Handhaven boom
	Handhaven trafo
	Ingemeten kant asfalt

	Gasleiding lage druk	
	Gasleiding hoge druk	
	Elektra laagspanning	
	Elektra middenspanning	
	Elektra hoogspanning	
	Waterleiding	
	Persleiding	
	Mantelbus	
	Buisleiding gevaarlijke inhoud	

Vers	Tijdstip	Inhoud van de vergadering	Aanwezigheid	Bestuurder	Beleidsmede	Besluitvormer	Medewerkers	Overige aanwezigen
Vers	Datum	Omschrijving	Aanwezigheid	Bestuurder	Beleidsmede	Besluitvormer	Medewerkers	Overige aanwezigen
0	02-09-2022	Eerste concept uitgangsbestedingskosten	B.	Dingemans	J.	Nel	J.	Nel
A	14-10-2022	Concept uitgangsbetek	B.	Dingemans	J.	Nel	J.	Nel
B	03-02-2023	Definitieve uitgave bestek	B.	Dingemans	J.	Nel	J.	Nel
C								
D								

Gemeente Halderberge



Gedragshoofd:



ZeeLand Engineering Consultants
Civieltechnisch adviesbureau
www.zee-land.nl

Project:
Asfalttoerhouderd gemeente Halderberge 2022 en 2023

Onderdeel:
**Locatie 2: Buijzeweg te Hoeven
Nieuwe situatie verhardingen**

Formaat:
A4
Schal:
€500

Datum:
03-02-2023

Bladen:
4 van 28

Projectnummer:
2022-019

Takennummer:
6-2022-019-502

Bestelnummer:
B-2022-019

Referentienummer:
B-2022-019

Versie:
B