


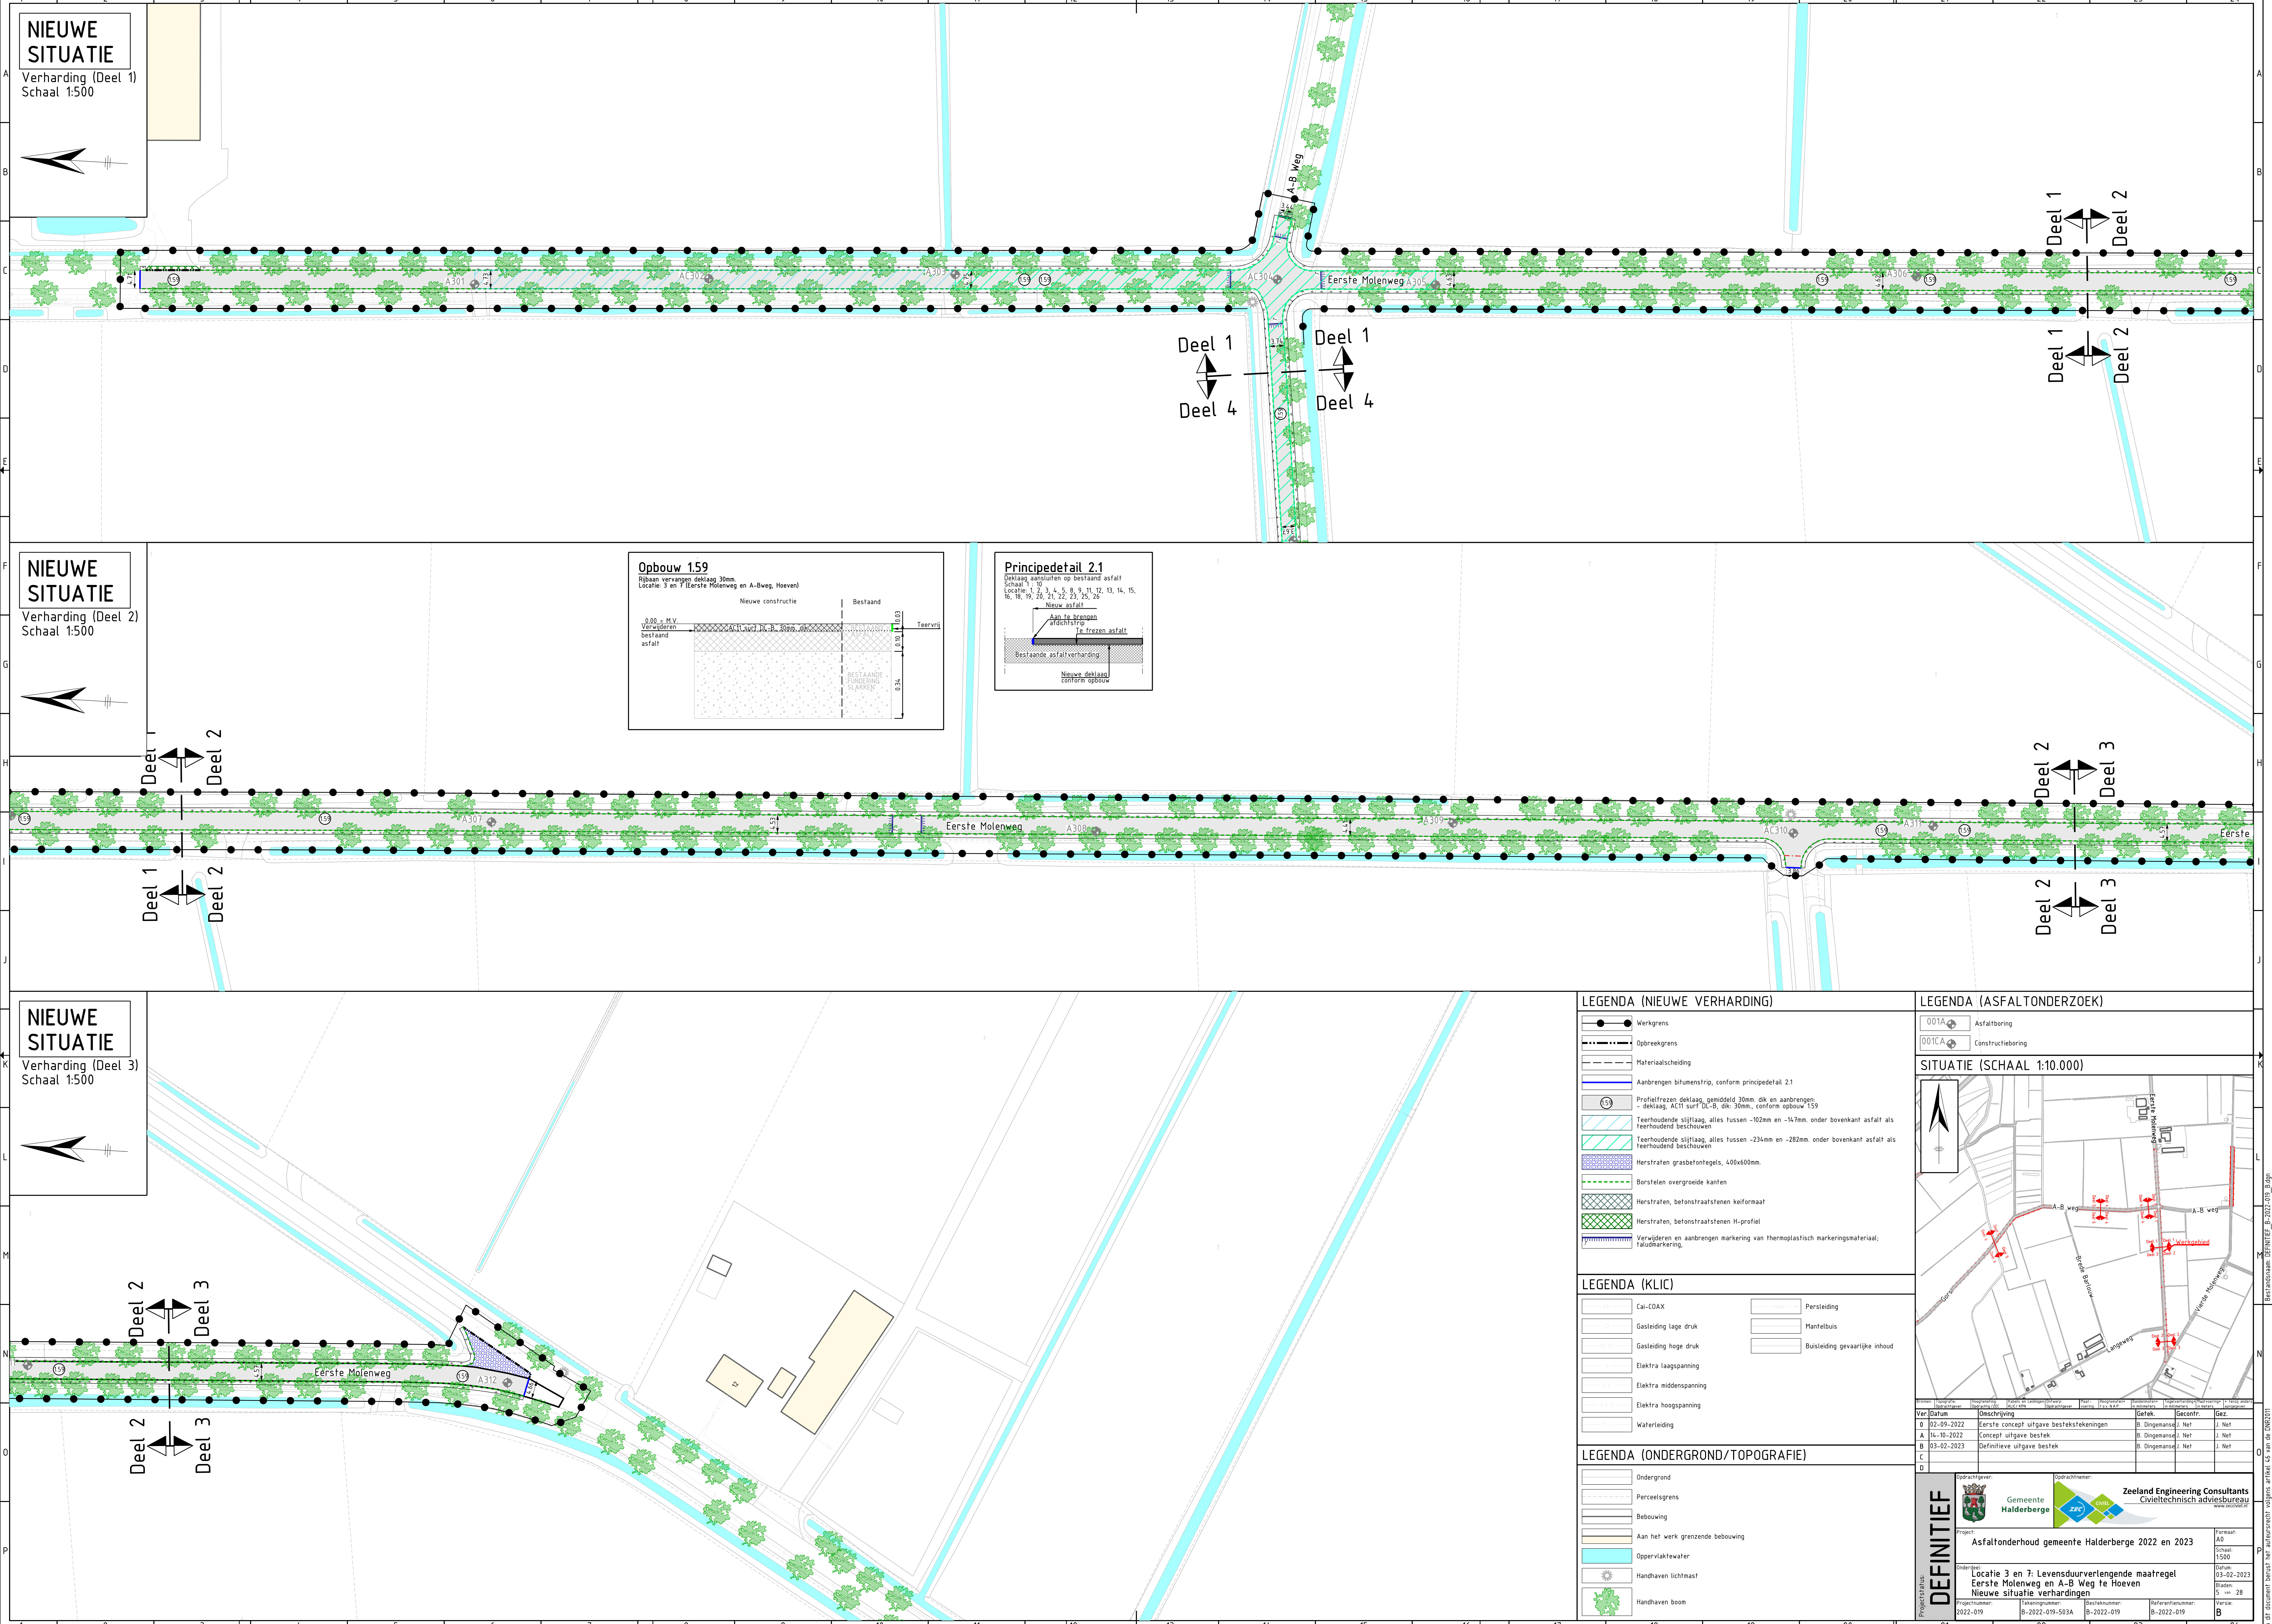

LEGENDA (NIEUWE VERHARDING)

- Werkgrens
- Opbrekgrens
- Materiaalscheiding
- Aanbrengen bitumenstrip, conform principedetail 2.1
- Profielfrezen deklaag, gemiddeld 30mm, dik en aanbrengen:
 - deklaag, AC11 surf' DL-B, dik 30mm, conform opbouw 159
- Teerhoudende slijllaag, alles tussen -102mm en -147mm onder bovenkant asfalt als teerhoudend beschouwen
- Teerhoudende slijllaag, alles tussen -234mm en -292mm onder bovenkant asfalt als teerhoudend beschouwen
- Herstraten grasbetontegels, 400x600mm
- Borstelen overgroede kanten
- Herstraten, betonstraatstenen keelformaat
- Herstraten, betonstraatstenen H-profiel
- Verwijderen en aanbrengen markering van thermoplastisch markeringsmateriaal, taludmarkering

LEGENDA (KLIC)

Cal-COAX	Persleiding
Gasleiding lage druk	Mantelbuis
Gasleiding hoge druk	Buisleiding gevaarlijke inhoud
Elektra laagspanning	
Elektra middenspanning	
Elektra hoogspanning	
Waterleiding	

LEGENDA (ONDERGROND/TOPOGRAFIE)

- Ondergrond
- Perceelsgrens
- Bebouwing
- Aan het werk grenzende bebouwing
- Oppervlaktewater
- Handhaven lichtmast
- Handhaven boom

LEGENDA (ASFALTONDERZOEK)

- 001A Asfaltboring
- 001CA Constructieboring

SITUATIE (SCHAAL 1:10.000)

Ver	Datum	Omschrijving	Beoordelaar	Beoordeling	Beoordeling	Beoordeling	Beoordeling	Beoordeling
0	02-09-2022	Eerste concept uitgang bestektekeningen	B. Dingemans	J. Net	J. Net			
A	14-10-2022	Concept uitgang bestek	B. Dingemans	J. Net	J. Net			
B	03-02-2023	Definitieve uitgang bestek	B. Dingemans	J. Net	J. Net			
C								
D								

DEFINITIEF

Gemeente Halderberge

Zeeland Engineering Consultants
Civieltechnisch adviesbureau
www.zecadvies.nl

Project:
Asfaltonderhoud gemeente Halderberge 2022 en 2023

Locatie:
Locatie 3 en 7: Levensduurverlengende maatregel Eerste Molenweg en A-B Weg te Hoeven Nieuwe situatie verhardingen

Projectnummer:
2022-019

Tekeningnummer:
B-2022-019-593A

Beeldnummer:
B-2022-019

Referentienummer:
B-2022-019

Formaat:
A0

Schaal:
1:500

Datum:
03-02-2023

Bladen:
5 van 28

versie:
B