


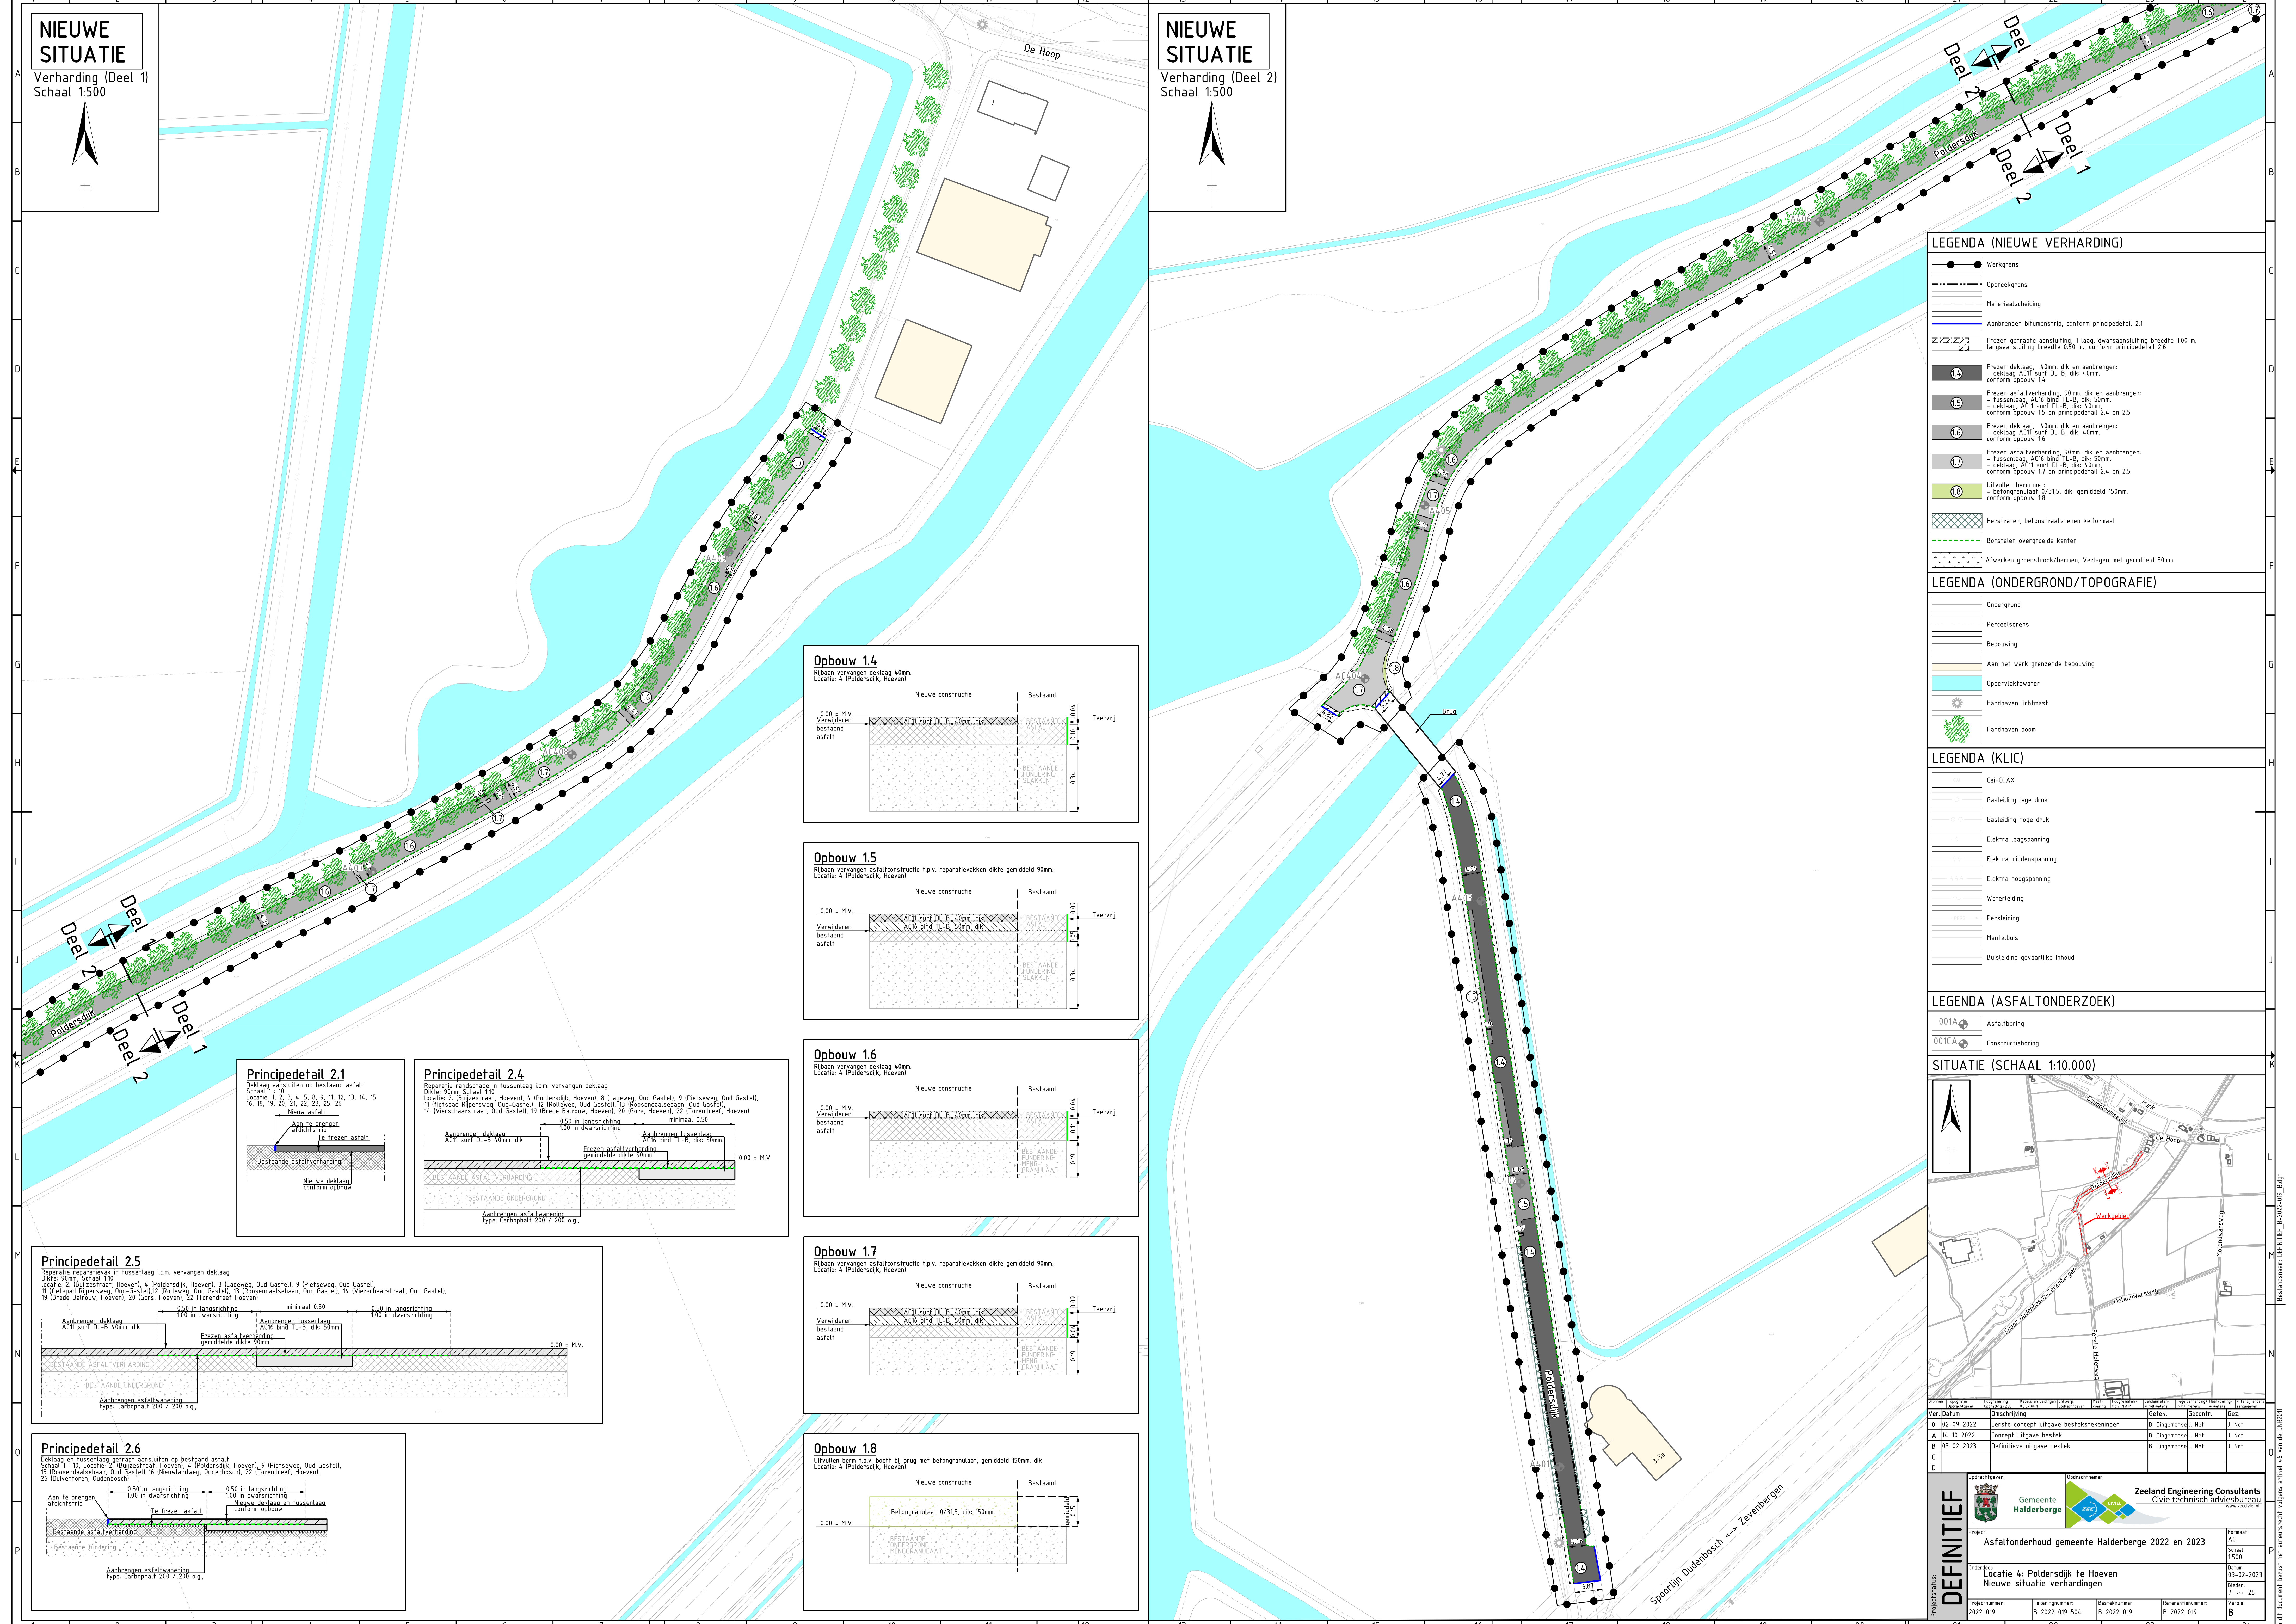

- LEGENDA (NIEUWE VERHARDING)**
- Werkgrens
 - Opbrekgrens
 - Materiaalscheiding
 - Aanbrengen bitumenstrip, conform principedetail 2.1
 - Frezen getrapte aansluiting, 1 laag, dwarsaansluiting breedte 100 m, langs aansluiting breedte 0.50 m, conform principedetail 2.6
 - Frezen deklaag, 40mm dik en aanbrengen deklaag AC11 surf DL-B, dik: 40mm, conform opbouw 1.4
 - Frezen asfaltverharding, 90mm dik en aanbrengen: - tussenslaag, AC16 bind TL-B, dik: 50mm, - deklaag, AC11 surf DL-B, dik: 40mm, conform opbouw 1.5 en principedetail 2.4 en 2.5
 - Frezen deklaag, 40mm dik en aanbrengen: - tussenslaag, AC16 bind TL-B, dik: 50mm, - deklaag, AC11 surf DL-B, dik: 40mm, conform opbouw 1.6
 - Frezen asfaltverharding, 90mm dik en aanbrengen: - tussenslaag, AC16 bind TL-B, dik: 50mm, - deklaag, AC11 surf DL-B, dik: 40mm, conform opbouw 1.7 en principedetail 2.4 en 2.5
 - Uitvullen berm met: - betongranaat 0/315, dik: gemiddeld 150mm, conform opbouw 1.8
 - Herstraten, betonstraatsloten keilformaat
 - Borstelen overgroeide kanten
 - Afwerken groenstrook/bermen, Verlagen met gemiddeld 50mm

- LEGENDA (ONDERGROND/TOPOGRAFIE)**
- Ondergrond
 - Perceelsgrens
 - Bebouwing
 - Aan het werk grenzende bebouwing
 - Oppervlaktewater
 - Handhaven lichtmast
 - Handhaven boom

- LEGENDA (KLIC)**
- Cal-COAX
 - Gasleiding lage druk
 - Gasleiding hoge druk
 - Elektra laagspanning
 - Elektra middenspanning
 - Elektra hoogspanning
 - Waterleiding
 - Persleiding
 - Mantelbus
 - Buisleiding gevaarlijke inhoud

- LEGENDA (ASFALTONDERZOEK)**
- 001A Asfaltboring
 - 001CA Constructieboring

SITUATIE (SCHAAL 1:10.000)

DEFINITIEF

Asfaltonderhoud gemeente Halderberge 2022 en 2023

Locatie 4: Poldersdijk te Hoven

Nieuwe situatie verhardingen

Ver	Datum	Omschrijving	Gez.	Gez.
0	02-09-2022	Eerste concept uitgave bestektekeningen	B. Dingemans	J. Nel
1	14-10-2022	Concept uitgave bestek	B. Dingemans	J. Nel
2	03-02-2023	Definitieve uitgave bestek	B. Dingemans	J. Nel
C				
D				

Projectleider: **DEFINITIEF**

Opdrachtgever: **Gemeente Halderberge**

Opdrachtgever: **Zeeland Engineering Consultants**

Project: **Asfaltonderhoud gemeente Halderberge 2022 en 2023**

Locatie: **Locatie 4: Poldersdijk te Hoven**

Projectnummer: **B-2022-019-504**

Besteknummer: **B-2022-019**

Referentienummer: **B-2022-019**

Formaat: **A0**

Schaal: **1500**

Datum: **03-02-2023**

Bladen: **7 van 28**

Bladzijde: **B**