
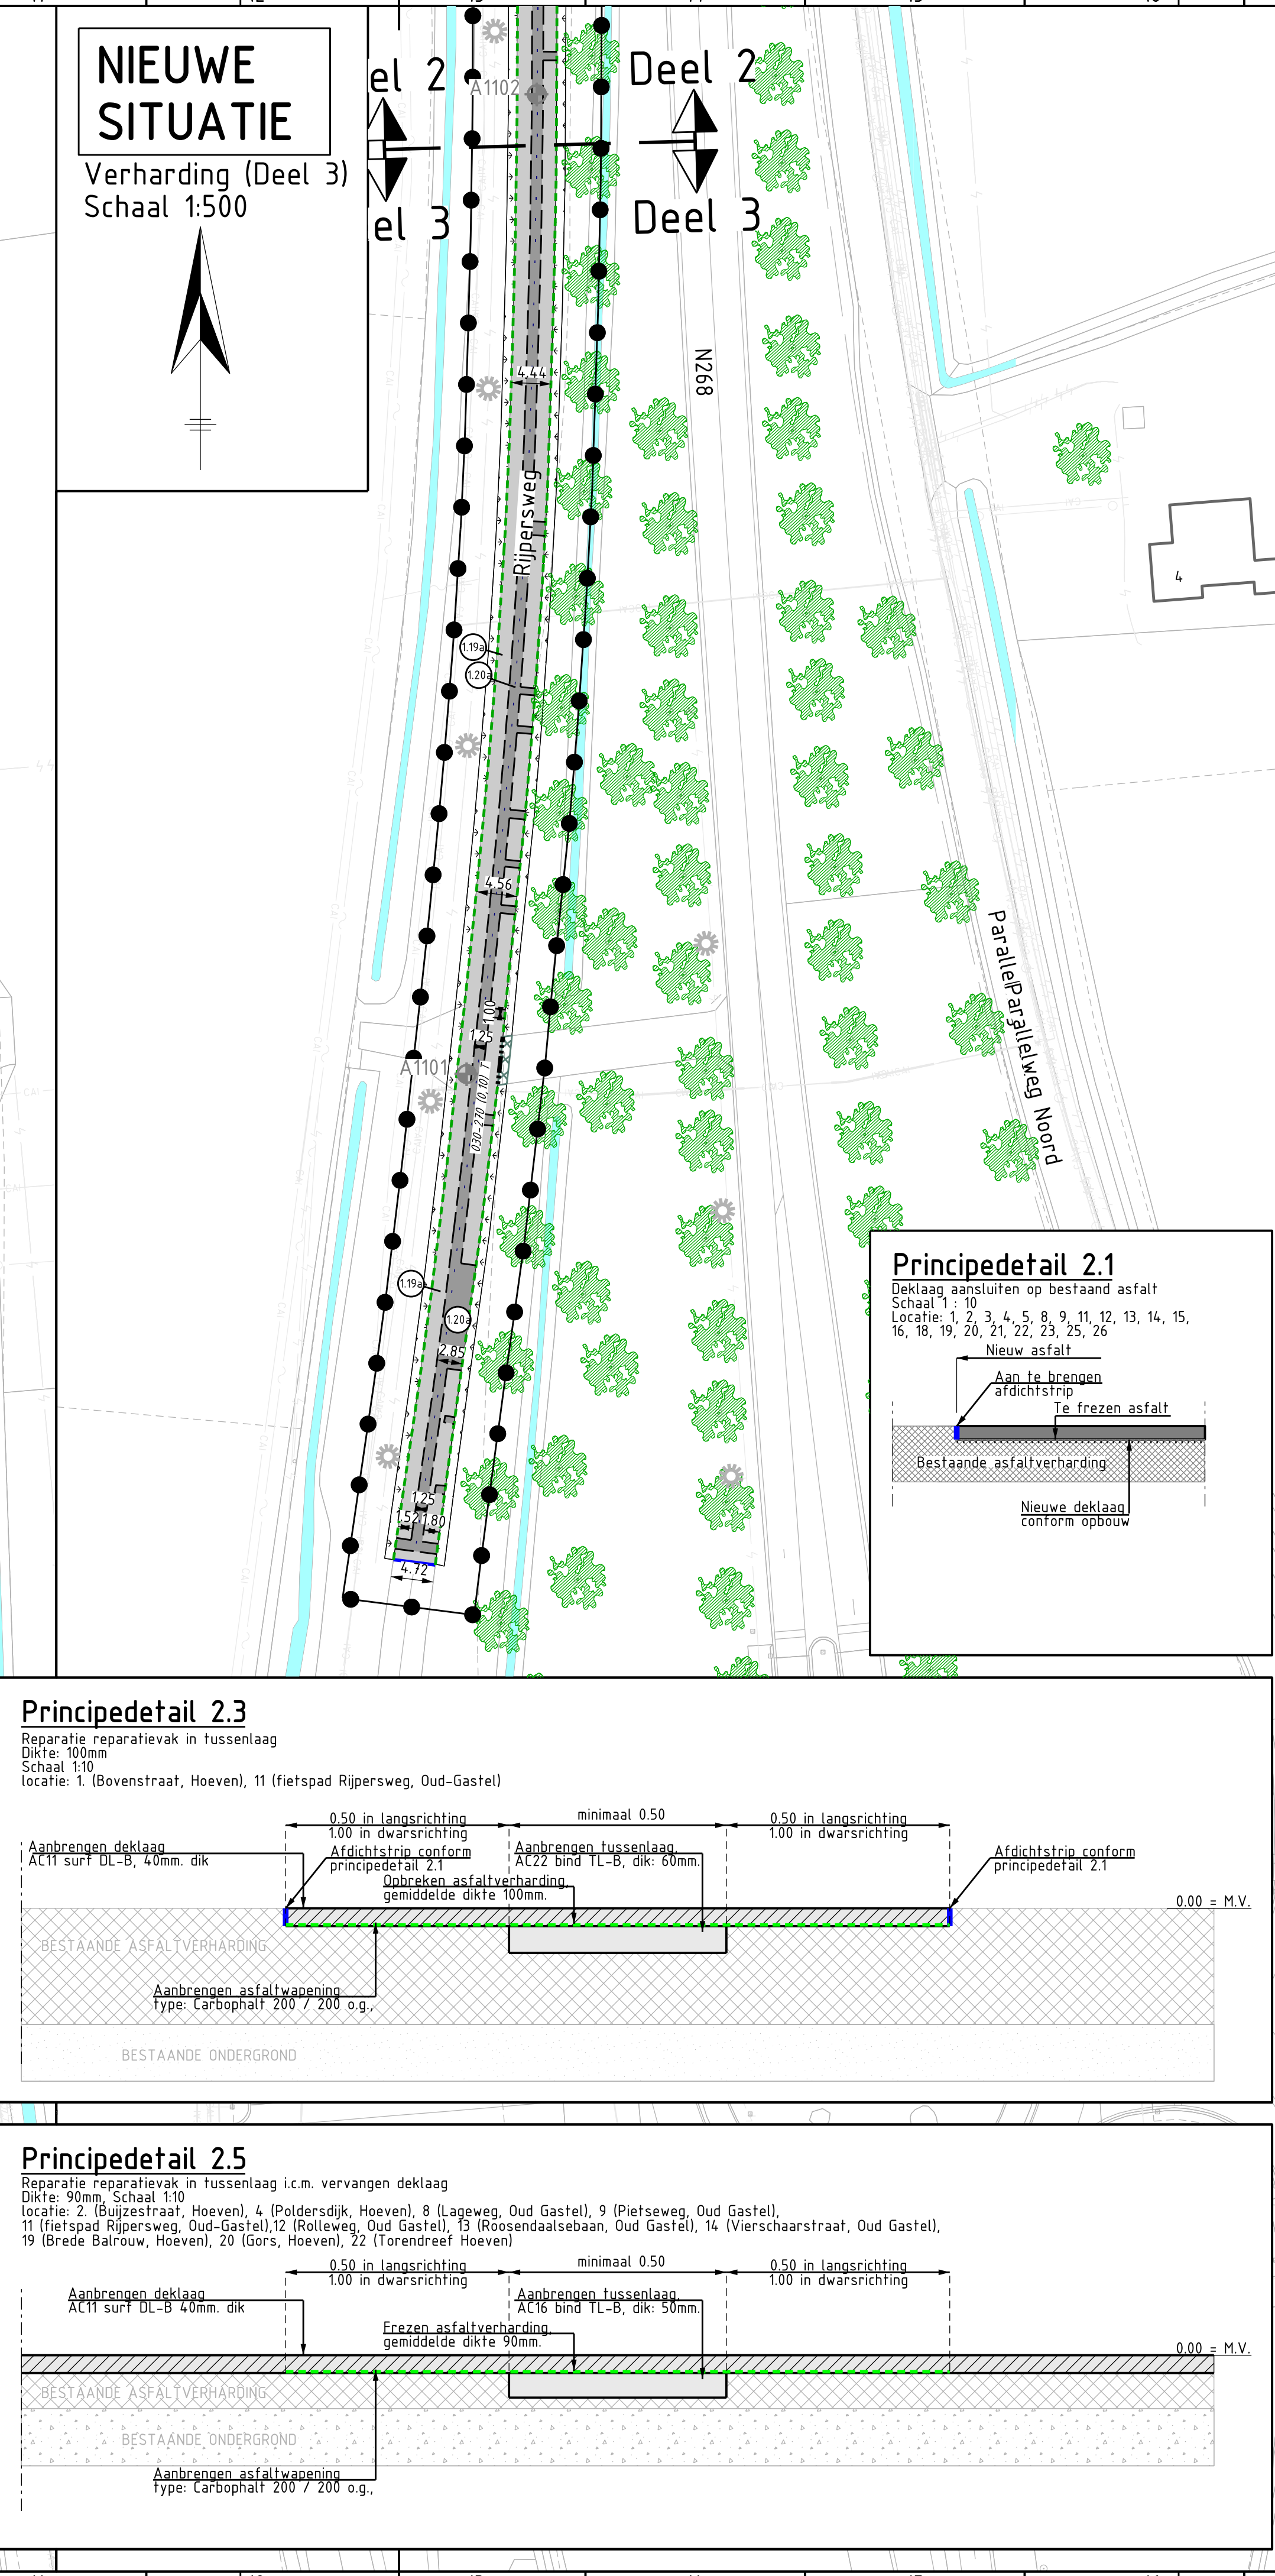
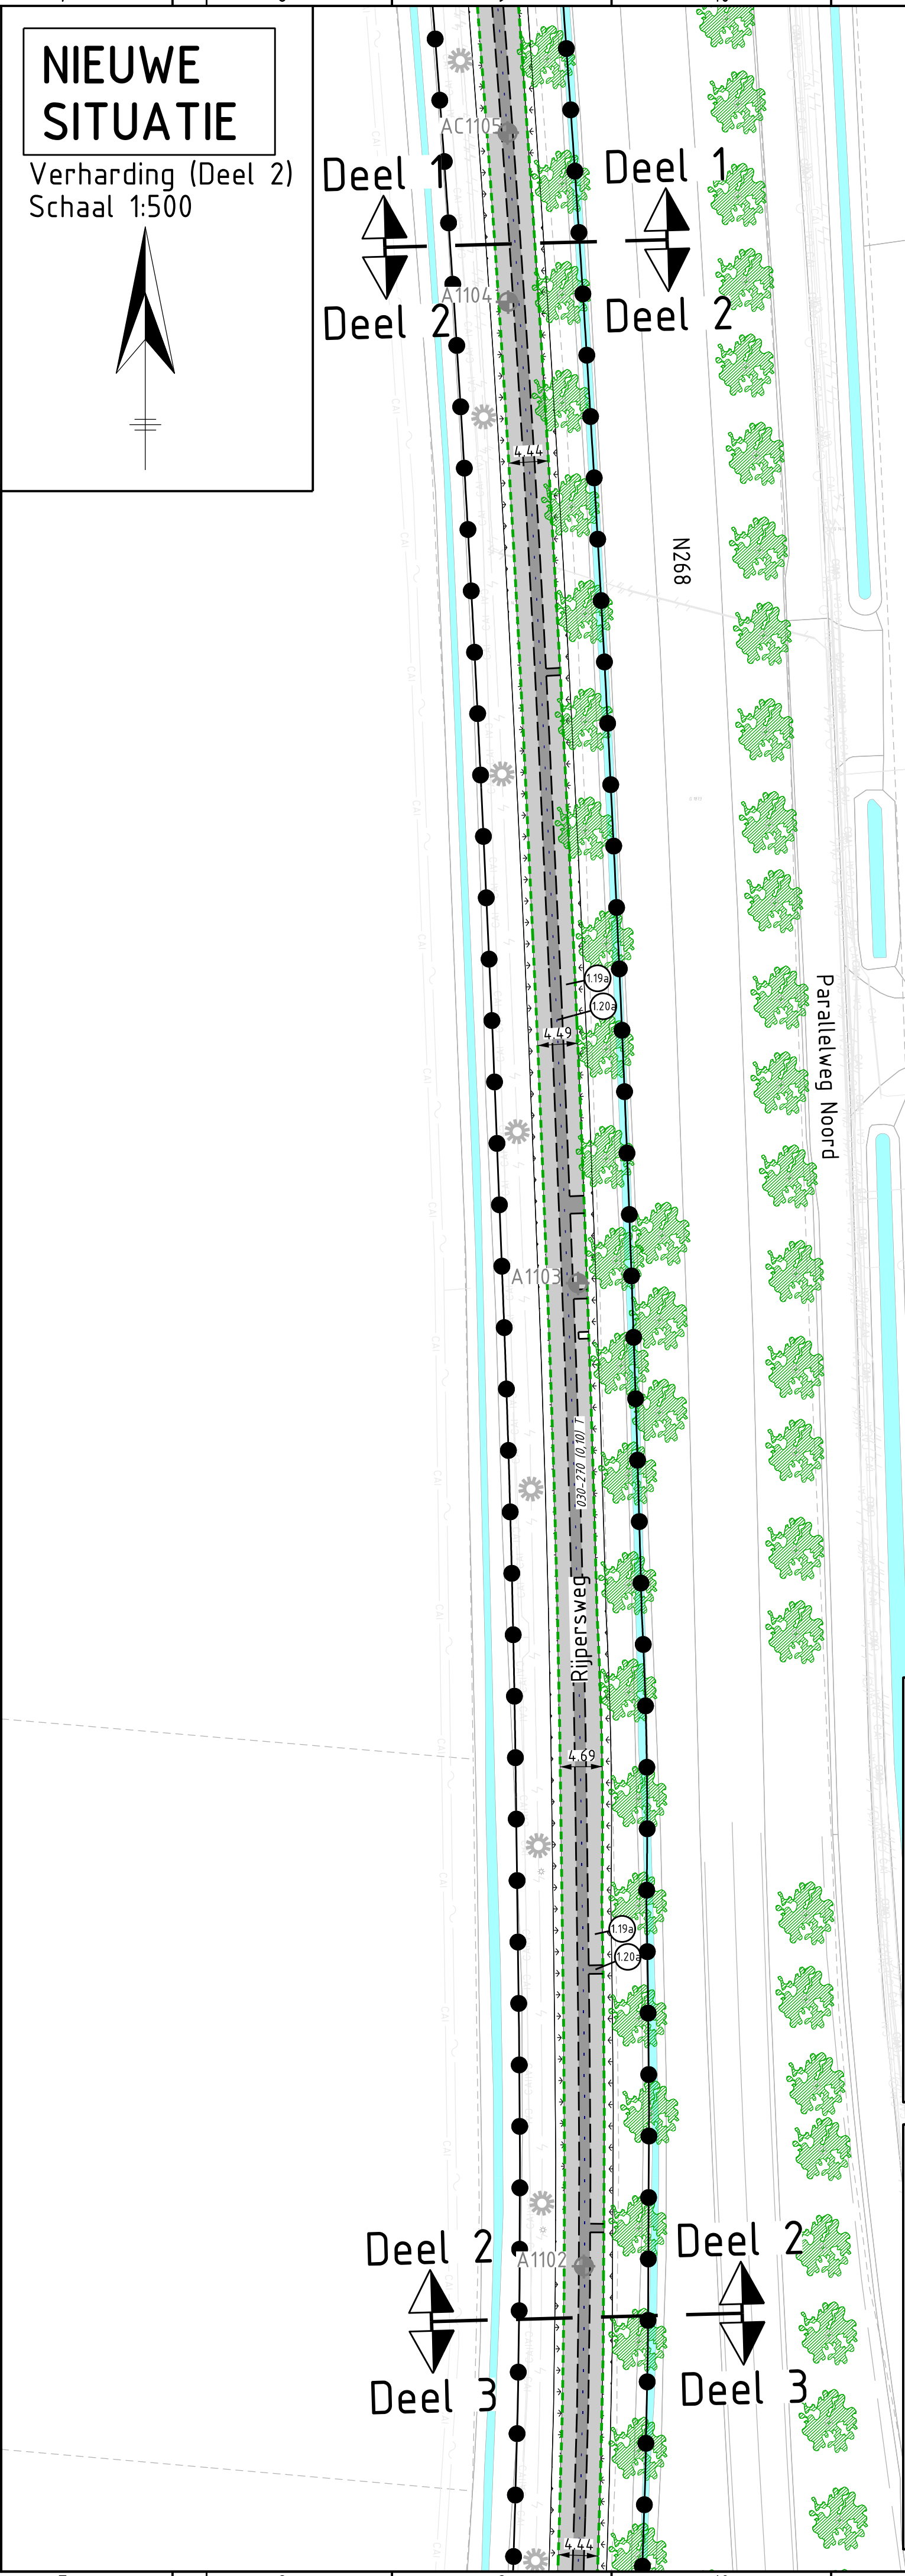


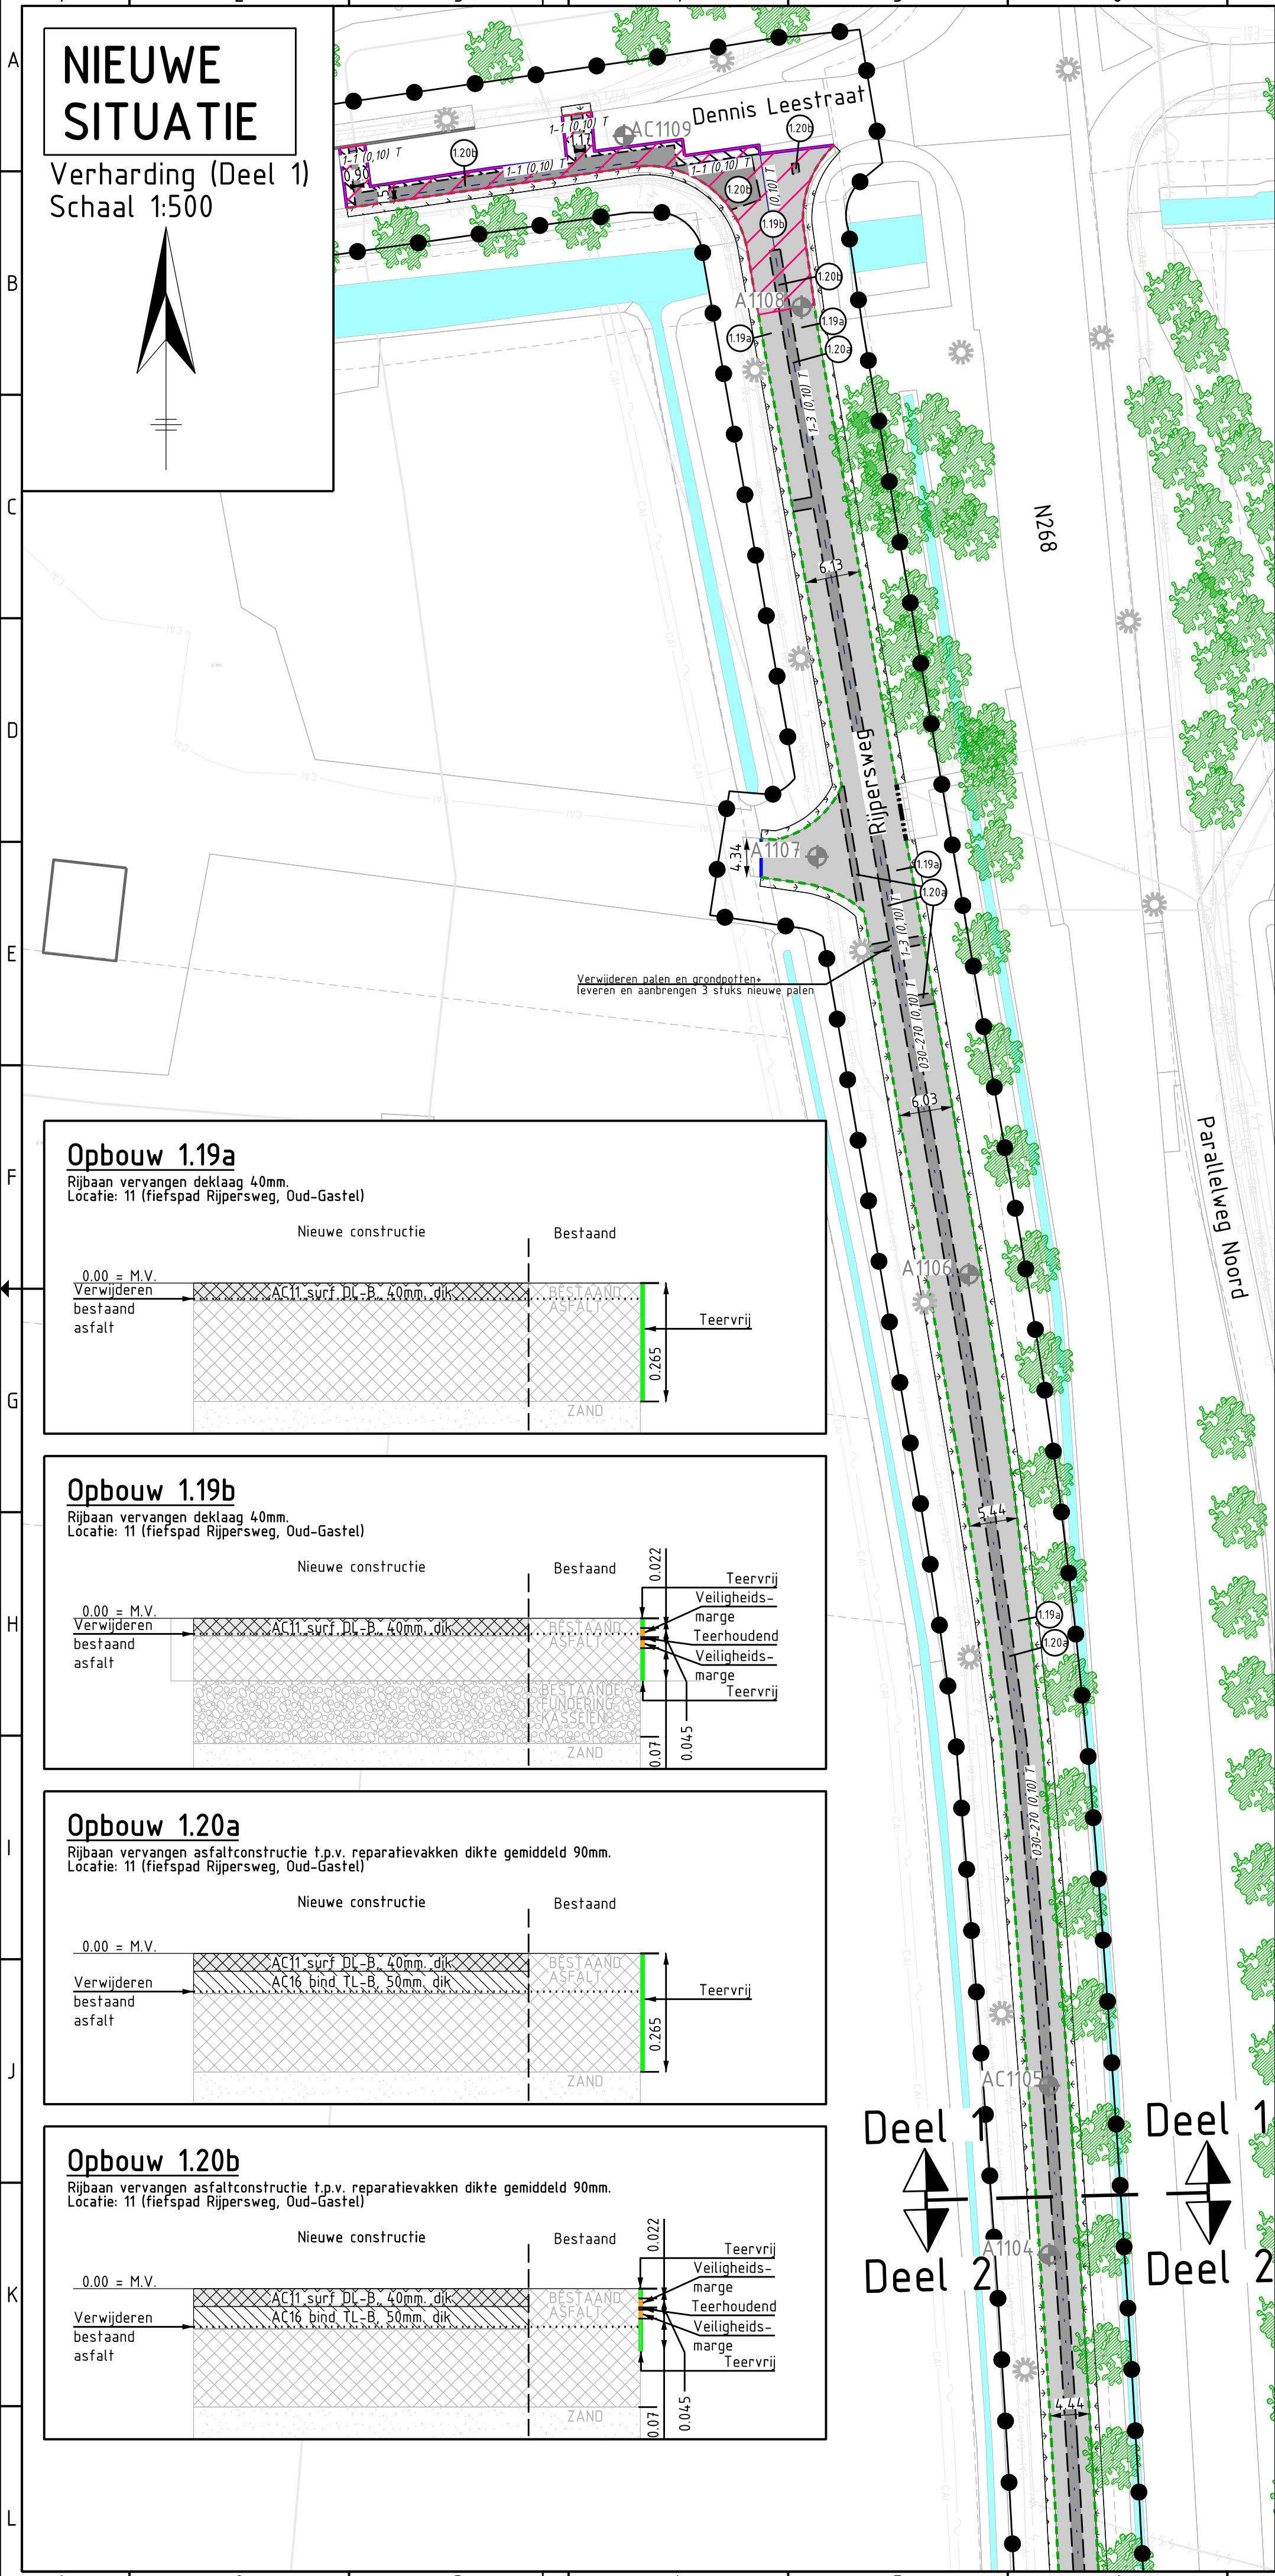

LEGENDA (NIEUWE VERHARDING)

- Werkgrens
- Opbreksgrens
- Materiaalscheiding
- Aanbrengen bitumenstrip, conform principedetail 2.1
- Frezen getrapte aansluiting, 1 laag, dwarsaansluiting breedte 100 m, langsaansluiting breedte 0,50 m, conform principedetail 2.6
- Frezen deklaag, 40mm dik en aanbrengen:
 - deklaag, AC11 surf DL-B, dik: 40mm, conform opbouw 1.19a en b
 - deklaag, AC16 bind TL-B, dik: 50mm, conform opbouw 1.20a en b
- Frezen asfaltverharding, 50mm dik en aanbrengen:
 - tussenslaag, AC16 bind TL-B, dik: 50mm, conform opbouw 1.20a en b
 - deklaag, AC11 surf DL-B, dik: 40mm, conform opbouw 1.20a en b
- Teervrije asfaltverharding frezen 0-22mm. Vanaf 22mm afvoeren als teerhoudend
- Herstraten, betonstraatstenen keurformaat
- Herstraten, betontegels, dikte: 45mm
- Verwijderen en aanbrengen markering van thermoplastisch markeringmateriaal; lengtemarkering ononderbroken, breedte: 0,10 m
- Verwijderen en aanbrengen markering van thermoplastisch markeringmateriaal; lengtemarkering 1 - 1, breedte: 0,10 m
- Verwijderen en aanbrengen markering van thermoplastisch markeringmateriaal; lengtemarkering 1 - 3, breedte: 0,10 m
- Verwijderen en aanbrengen markering van thermoplastisch markeringmateriaal; lengtemarkering 0,30 - 2,70, breedte: 0,10 m
- Borstelen overgroeide kanten
- Afwerken groenstrook/bermen, Verlagen met gemiddeld 50mm.

OPMERKINGEN/VRAGEN

1. Moeten de grondpotten voor de uitneembare palen blijven zitten? de asfaltconstructie is hier erg dik (gemiddeld 26,5cm), deze verwijderen geeft best een ingrijpende reparatie.

LEGENDA (ONDERGROND/TOPOGRAFIE)

- Ondergrond
- Perceelsgrens
- Bebouwing
- Aan het werk grenzende bebouwing
- Handhaven trottoirband/opsluitband
- Handhaven lichtmast
- Oppervlaktewater
- Handhaven boom

LEGENDA (KLIC)

- Cai-COAX
- Gasleiding lage druk
- Gasleiding hoge druk
- Elektra laagspanning
- Elektra middenspanning
- Elektra hoogspanning
- Waterleiding
- Persleiding
- Mantelbuis
- Buisleiding gevaarlijke inhoud

LEGENDA (ASFALTONDERZOEK)

- 001A Asfaltboring
- 001CA Constructieboring

SITUATIE (SCHAAL 1:10.000)

Ver	Datum	Omschrijving	Gelek.	Gecontr.	Gez.
0	02-09-2022	Eerste concept uitgave bestekstekeningen	B. Dingenans	J. Net	J. Net
A	14-10-2022	Concept uitgave bestek	B. Dingenans	J. Net	J. Net
B	03-02-2023	Definitieve uitgave bestek	B. Dingenans	J. Net	J. Net
C					
D					

Opdrachtgever: **Gemeente Halderberge**

Opdrachtnemer: **Zeeland Engineering Consultants**
Civieltechnisch adviesbureau
www.zecadv.nl

Project: **Asfaltonderhoud gemeente Halderberge 2022 en 2023**

Onderwerp: **Locatie 11: Fietspad Rijsersweg te Oud Gastel**
Nieuwe situatie verhardingen

Formaat: A1x40
Schaal: 1:500
Datum: 03-02-2023
Bladen: 11 van 28
Versie: B

Projectnummer: 2022-019
Tekeningsnummer: B-2022-019-511
Besteknummer: B-2022-019
Referentienummer: B-2022-019