


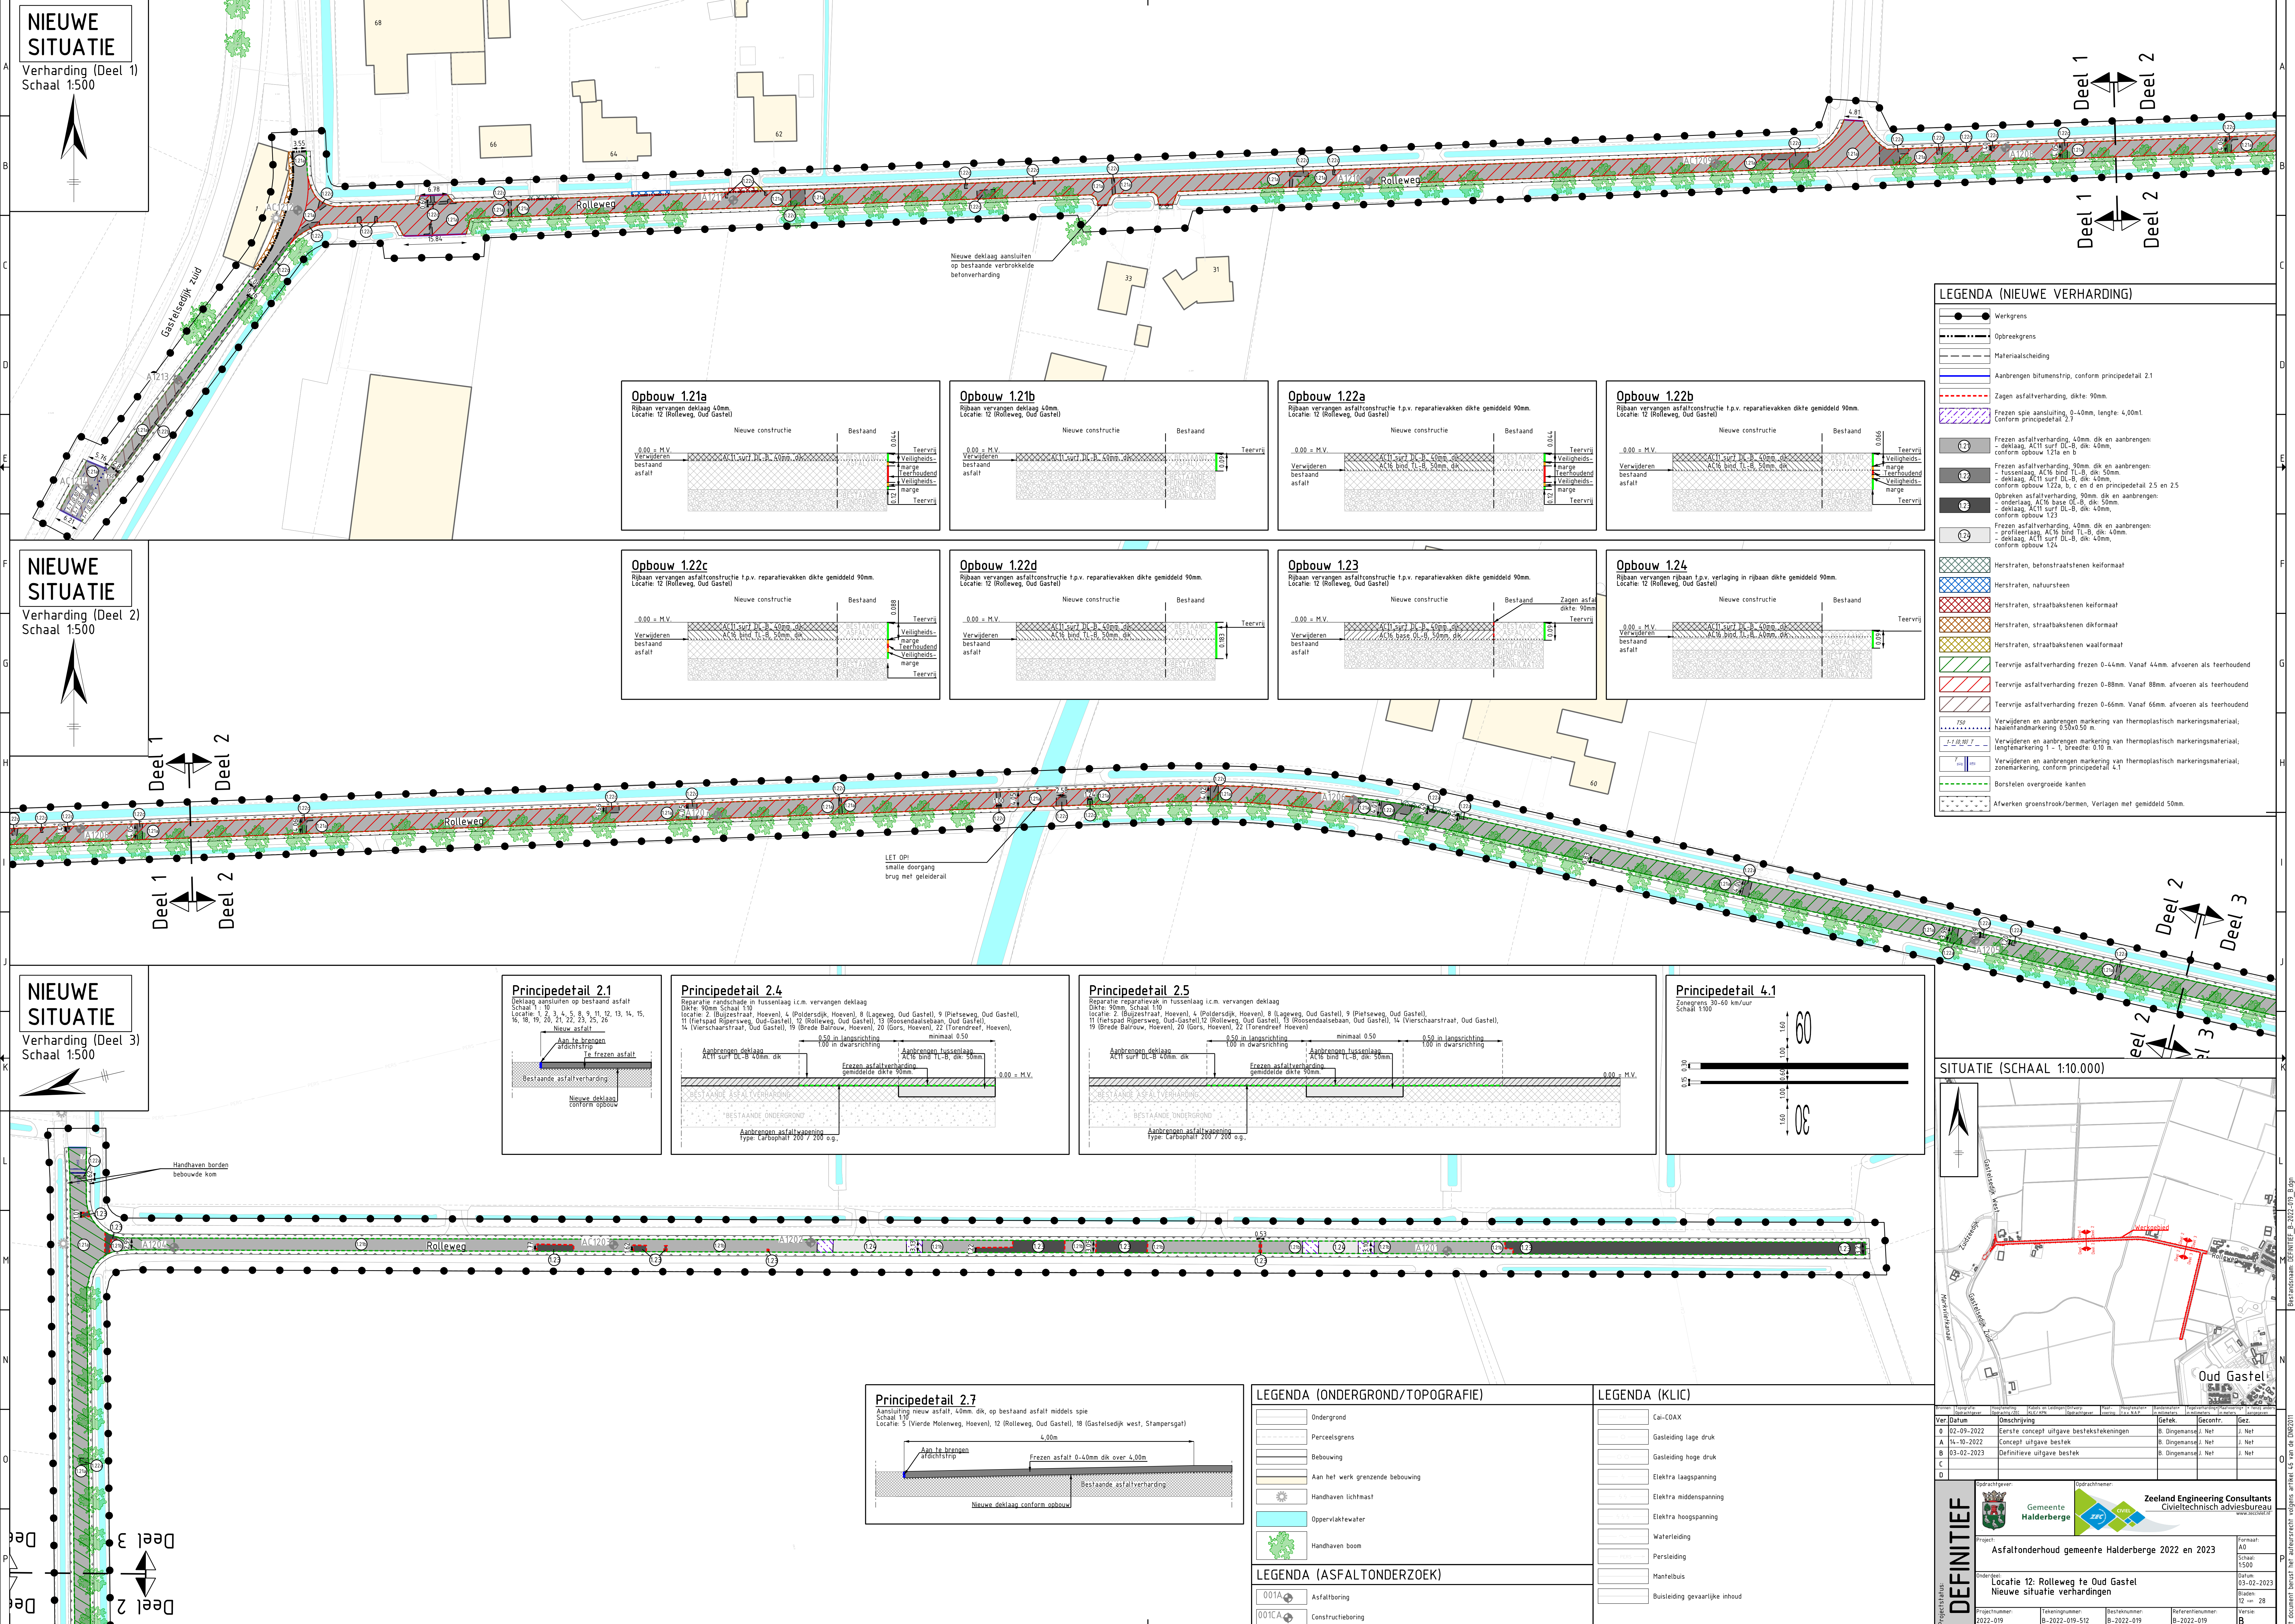

NIEUWE SITUATIE
Verharding (Deel 1)
Schaal 1:500

NIEUWE SITUATIE
Verharding (Deel 2)
Schaal 1:500

NIEUWE SITUATIE
Verharding (Deel 3)
Schaal 1:500

LEGENDA (NIEUWE VERHARDING)

- Werkgrens
- Opbreksgrens
- Materiaalscheiding
- Aanbrengen bitumenstrip, conform principedetail 2.1
- Zagen asfaltverharding, dikte: 90mm.
- Frezen spie aansluiting, 0-40mm, lengte: 4,00m, conform principedetail 2.7
- Frezen asfaltverharding, 40mm, dik en aanbrengen: - deklaag, AC11 surf DL-B, dik: 40mm, conform opbouw 121a en b
- Frezen asfaltverharding, 50mm, dik en aanbrengen: - fussenlaag, AC16 bind TL-B, dik: 50mm, conform opbouw 122a, b, c en d en principedetail 2.5 en 2.5
- Opbrengen asfaltverharding, 90mm, dik en aanbrengen: - deklaag, AC11 surf DL-B, dik: 40mm, conform opbouw 123
- Frezen asfaltverharding, 40mm, dik en aanbrengen: - profiellaag, AC16 bind TL-B, dik: 40mm, conform opbouw 124
- Herstraten, betonstraatstenen keiformaat
- Herstraten, natuursteen
- Herstraten, straatbakstenen keiformaat
- Herstraten, straatbakstenen dikformaat
- Herstraten, straatbakstenen waalformaat
- Teervrije asfaltverharding frezen 0-44mm. Vanaf 44mm. afvoeren als teerhoudend
- Teervrije asfaltverharding frezen 0-88mm. Vanaf 88mm. afvoeren als teerhoudend
- Teervrije asfaltverharding frezen 0-66mm. Vanaf 66mm. afvoeren als teerhoudend
- Verwijderen en aanbrengen markering van thermoplastisch markeringmateriaal; lengtemarkering 1-1, breedte 0,30 m.
- Verwijderen en aanbrengen markering van thermoplastisch markeringmateriaal; lengtemarkering 1-1, breedte 0,30 m.
- Verwijderen en aanbrengen markering van thermoplastisch markeringmateriaal; zone-markering, conform principedetail 4.1
- Borstelen overgroeide kanten
- Afwerken groenstrook/bermen, Verlagen met gemiddeld 50mm.

Opbouw 121a
Ribaas vervangen deklaag 40mm.
Locatie: 12 (Rolleweg, Oud Gastel)

Opbouw 121b
Ribaas vervangen deklaag 40mm.
Locatie: 12 (Rolleweg, Oud Gastel)

Opbouw 122a
Ribaas vervangen asfaltconstructie t.p.v. reparatievakken dikte gemiddeld 90mm.
Locatie: 12 (Rolleweg, Oud Gastel)

Opbouw 122b
Ribaas vervangen asfaltconstructie t.p.v. reparatievakken dikte gemiddeld 90mm.
Locatie: 12 (Rolleweg, Oud Gastel)

Opbouw 122c
Ribaas vervangen asfaltconstructie t.p.v. reparatievakken dikte gemiddeld 90mm.
Locatie: 12 (Rolleweg, Oud Gastel)

Opbouw 122d
Ribaas vervangen asfaltconstructie t.p.v. reparatievakken dikte gemiddeld 90mm.
Locatie: 12 (Rolleweg, Oud Gastel)

Opbouw 123
Ribaas vervangen asfaltconstructie t.p.v. reparatievakken dikte gemiddeld 90mm.
Locatie: 12 (Rolleweg, Oud Gastel)

Opbouw 124
Ribaas vervangen ribbaan t.p.v. verlagings in ribbaan dikte gemiddeld 90mm.
Locatie: 12 (Rolleweg, Oud Gastel)

Principedetail 2.1
Deklaag aansluiten op bestaand asfalt.
Schaal 1:10

Principedetail 2.4
Reparatie fensschade in fussenlaag i.c.m. vervangen deklaag.
Dikte: 90mm. Schaal 1:10.
Locatie: 2 (Bijgestraat, Heeven), 4 (Poldersdijk, Heeven), 8 (Lageweg, Oud Gastel), 9 (Pietseweg, Oud Gastel), 11 (Fietsspad Ripsersweg, Oud Gastel), 12 (Rolleweg, Oud Gastel), 13 (Roosendaalsebaan, Oud Gastel), 14 (Vierschaarstraat, Oud Gastel), 19 (Breda Baaiweg, Heeven), 20 (Gors, Heeven), 22 (Forendreef, Heeven).

Principedetail 2.5
Reparatie fensschade in fussenlaag i.c.m. vervangen deklaag.
Dikte: 90mm. Schaal 1:10.
Locatie: 2 (Bijgestraat, Heeven), 4 (Poldersdijk, Heeven), 8 (Lageweg, Oud Gastel), 9 (Pietseweg, Oud Gastel), 11 (Fietsspad Ripsersweg, Oud Gastel), 12 (Rolleweg, Oud Gastel), 13 (Roosendaalsebaan, Oud Gastel), 14 (Vierschaarstraat, Oud Gastel), 19 (Breda Baaiweg, Heeven), 20 (Gors, Heeven), 22 (Forendreef, Heeven).

Principedetail 4.1
Zaaggreep 30-60 km/hour.
Schaal 1:100

Principedetail 2.7
Aansluiting nieuw asfalt, 40mm, dik, op bestaand asfalt middels spie.
Schaal 1:10.
Locatie: 5 (Vierde Molenvweg, Heeven), 12 (Rolleweg, Oud Gastel), 18 (Gastelsteedijk west, Stampersgat)

LEGENDA (ONDERGROND/TOPOGRAFIE)

- Ondergrond
- Perceelsgrens
- Bebouwing
- Aan het werk grenzende bebouwing
- Handhaven lichtmast
- Handhaven water
- Handhaven boom

LEGENDA (ASFALTONDERZOEK)

- 001A Asfaltboring
- 001CA Constructieboring

LEGENDA (KLIC)

- Gai-COAX
- Gastleiding lage druk
- Gastleiding hoge druk
- Elektra laagspanning
- Elektra middenspanning
- Elektra hoogspanning
- Waterleiding
- Persleiding
- Mantelbus
- Buisleiding gevaarlijke inhoud

SITUATIE (SCHAAL 1:10.000)

DEFINITIEF

Asfaltonderhoud gemeente Halderberge 2022 en 2023

Locatie 12: Rolleweg te Oud Gastel

Nieuwe situatie verhardingen

Projectnummer: 2022-019
Tekeningnummer: B-2022-019-512
Bestandnummer: B-2022-019
Revisie: B-2022-019

Formaat: A0
Schaal: 1:500
Datum: 03-02-2023
Bladen: 12 van 28
Blad: B