

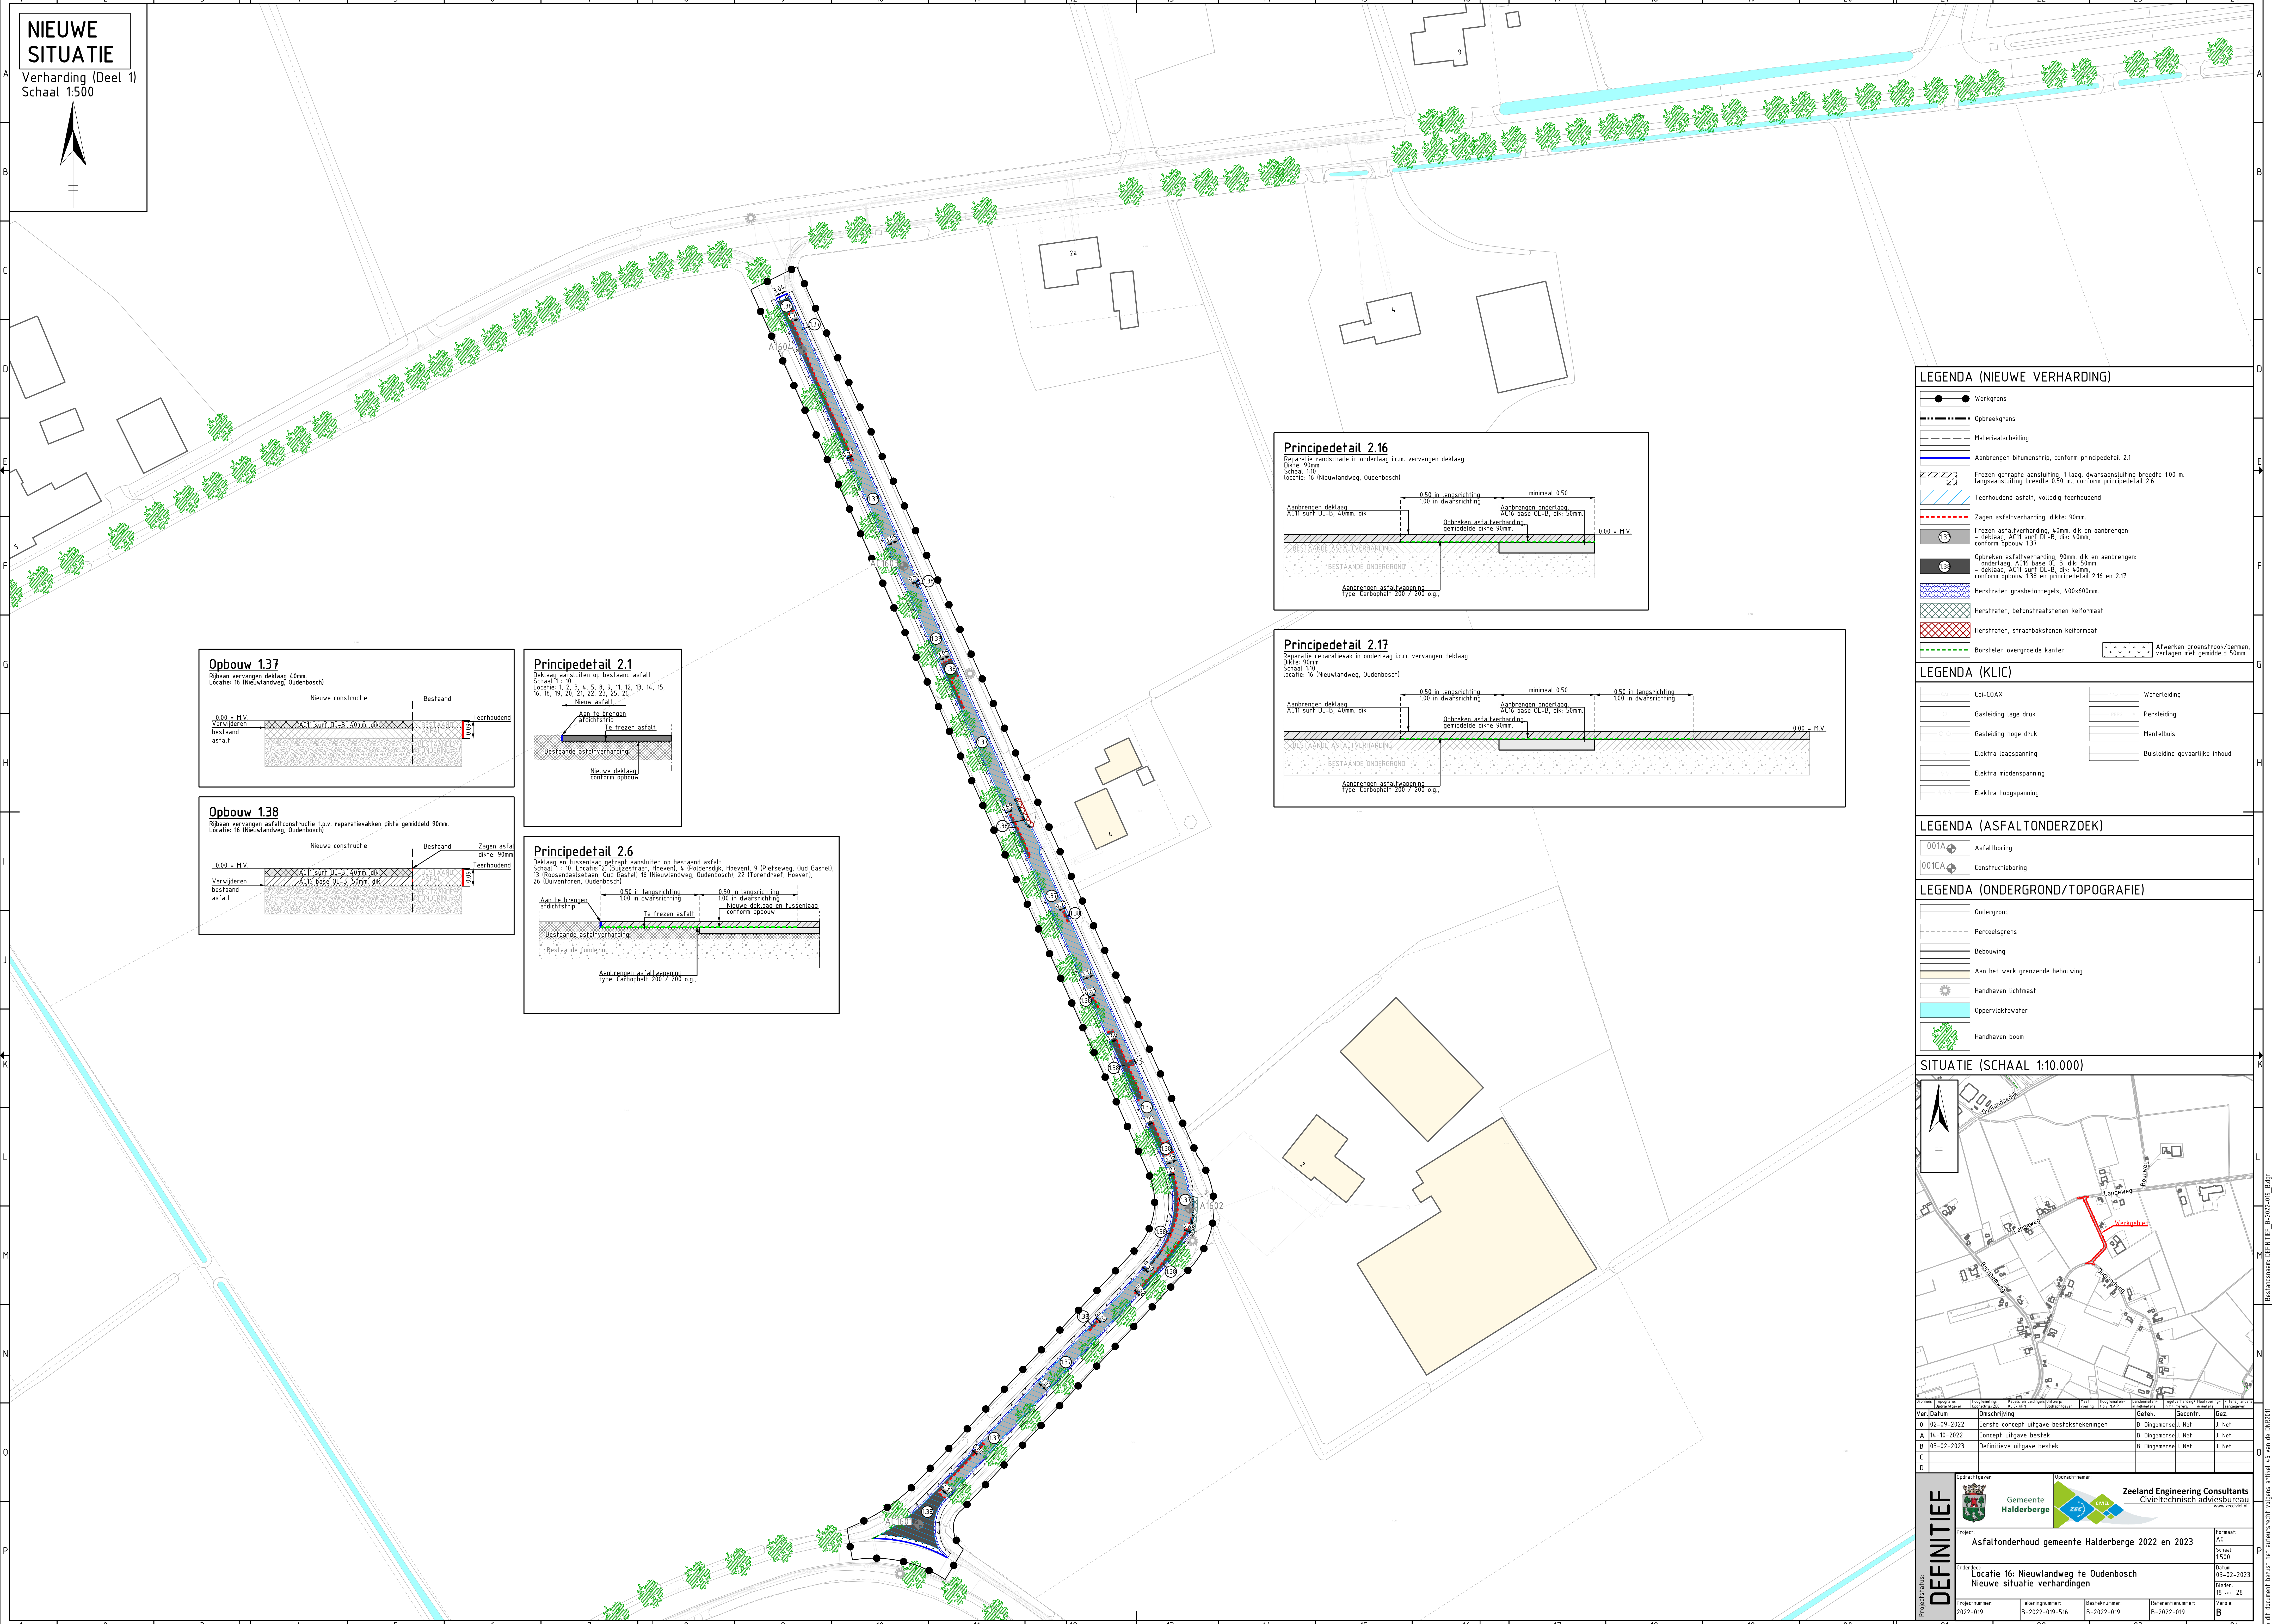
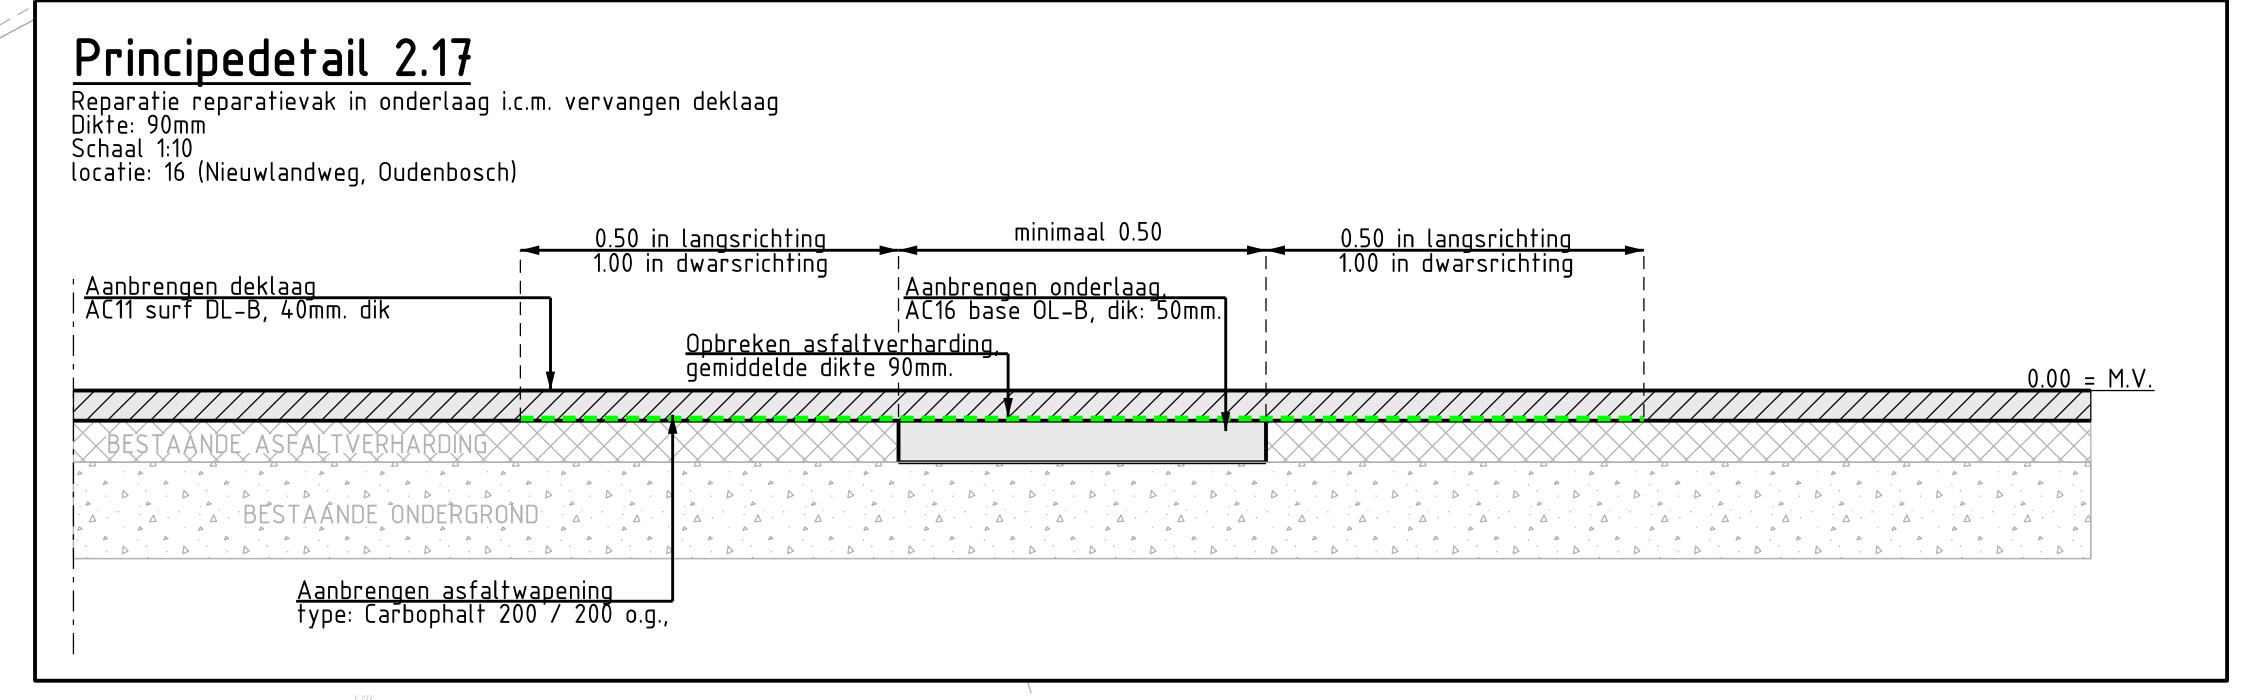
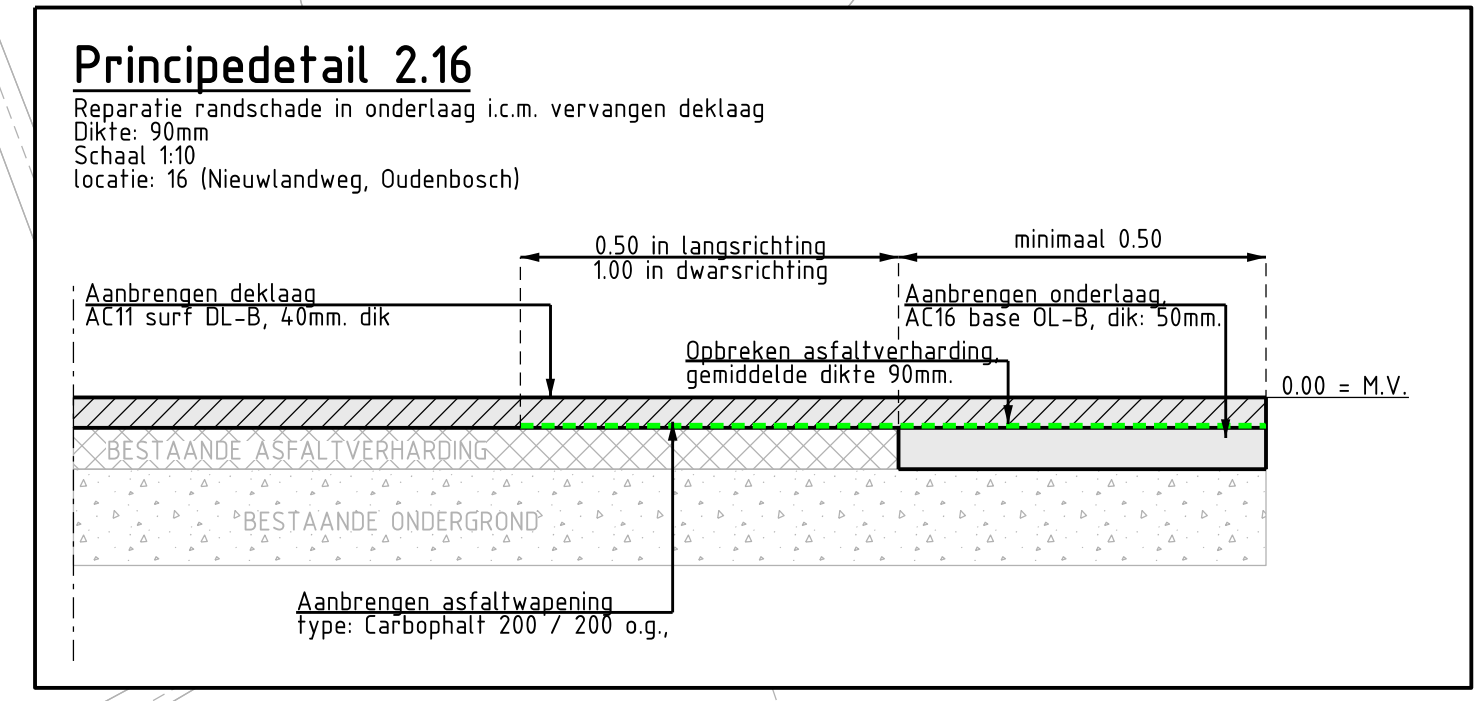
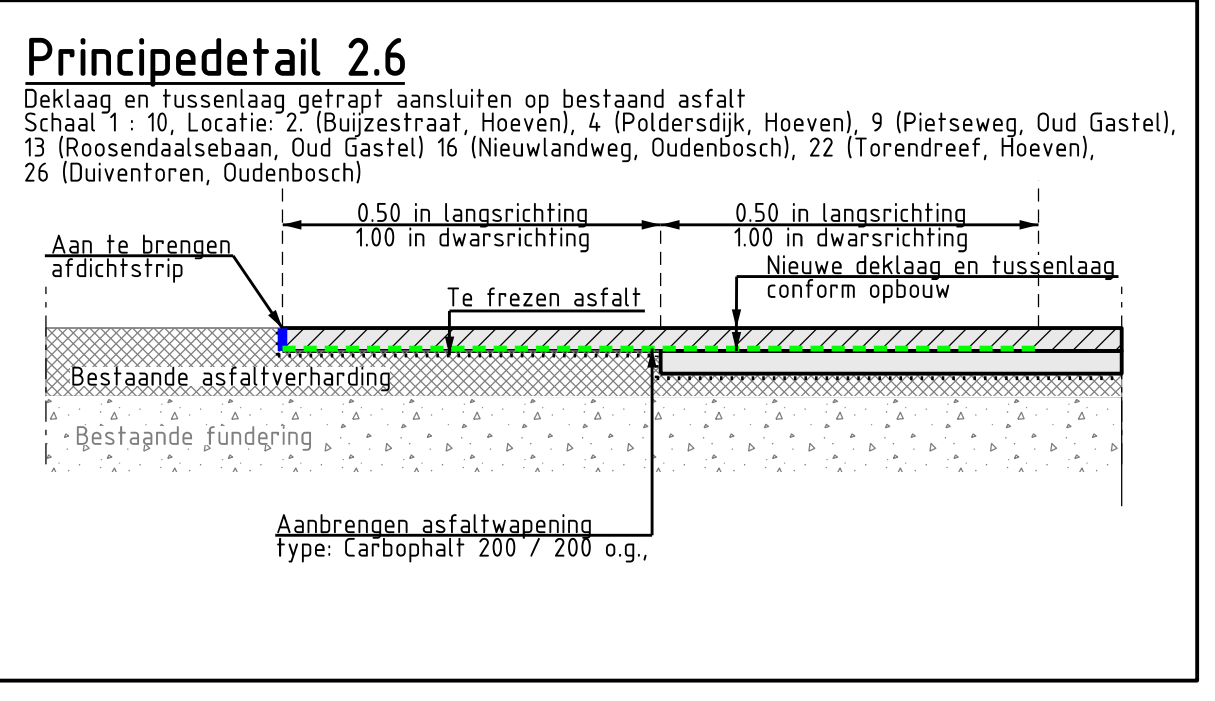
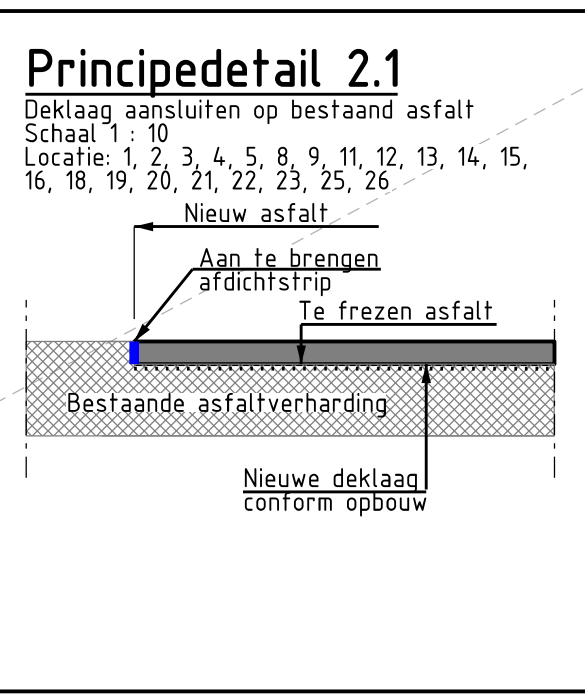


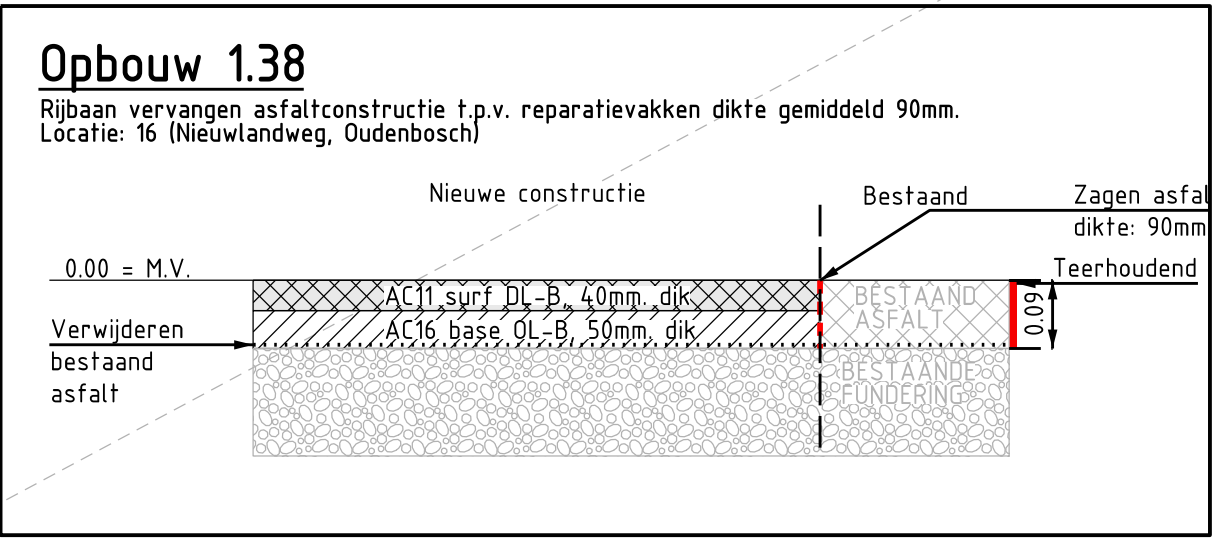

NIEUWE SITUATIE

Verharding (Deel 1)

Schaaf 1:500

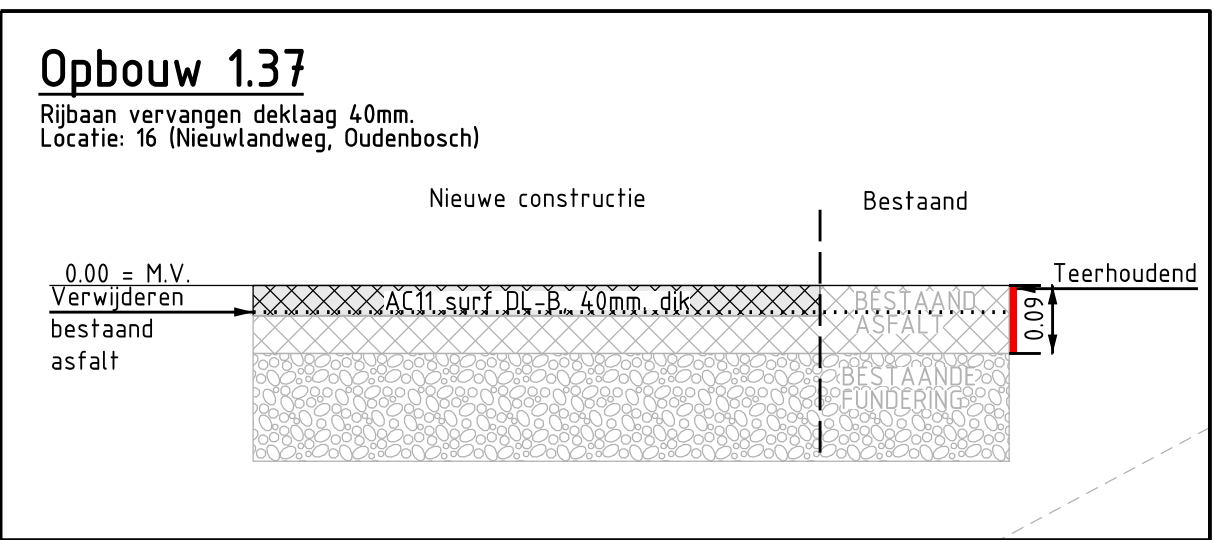


- LEGENDA (NIEUWE VERHARDING)**
- Werkgrens
 - Opbrekergrens
 - Materialischeiding
 - Aanbrengen bitumenstrip, conform principedetail 2.1
 - Frezen getrapte aansluiting, 1 laag, dwarsaansluiting breedte 100 m, langsrichting breedte 0,50 m, conform principedetail 2.6
 - Teerhoudend asfalt, volledig teerhoudend
 - Zagen asfaltverharding, dikte: 90mm.
 - Frezen asfaltverharding, 40mm, dik en aanbrengen:
 - deklaag, AC11 surf OL-B, dik: 40mm, conform opbouw 1.37
 - Opbreken asfaltverharding, 90mm, dik en aanbrengen:
 - onderlaag, AC16 base OL-B, dik: 50mm, conform opbouw 1.38 en principedetail 2.16 en 2.17
 - Herstraten grasbetontegels, 400x600mm.
 - Herstraten, betonstraatstenen keiformaat
 - Herstraten, straatbakstenen keiformaat
 - Borstelen overgroeide kanten
 - Afwerken groenstrook/bermen, verlagen met gemiddeld 50mm.

- LEGENDA (KLIC)**
- Caï-COAX
 - Gasleiding lage druk
 - Gasleiding hoge druk
 - Elektra laagspanning
 - Elektra middenspanning
 - Elektra hoogspanning
 - Waterleiding
 - Perisleiding
 - Mantelbuis
 - Buisleiding gevaarlijke inhoud

- LEGENDA (ASFALTONDERZOEK)**
- 001A Asfaltboring
 - 001CA Constructieboring

- LEGENDA (ONDERGROND/TOPOGRAFIE)**
- Ondergrond
 - Perceelsgrens
 - Bebouwing
 - Aan het werk grenzende bebouwing
 - Handhaven lichtmast
 - Oppervlaktewater
 - Handhaven boom

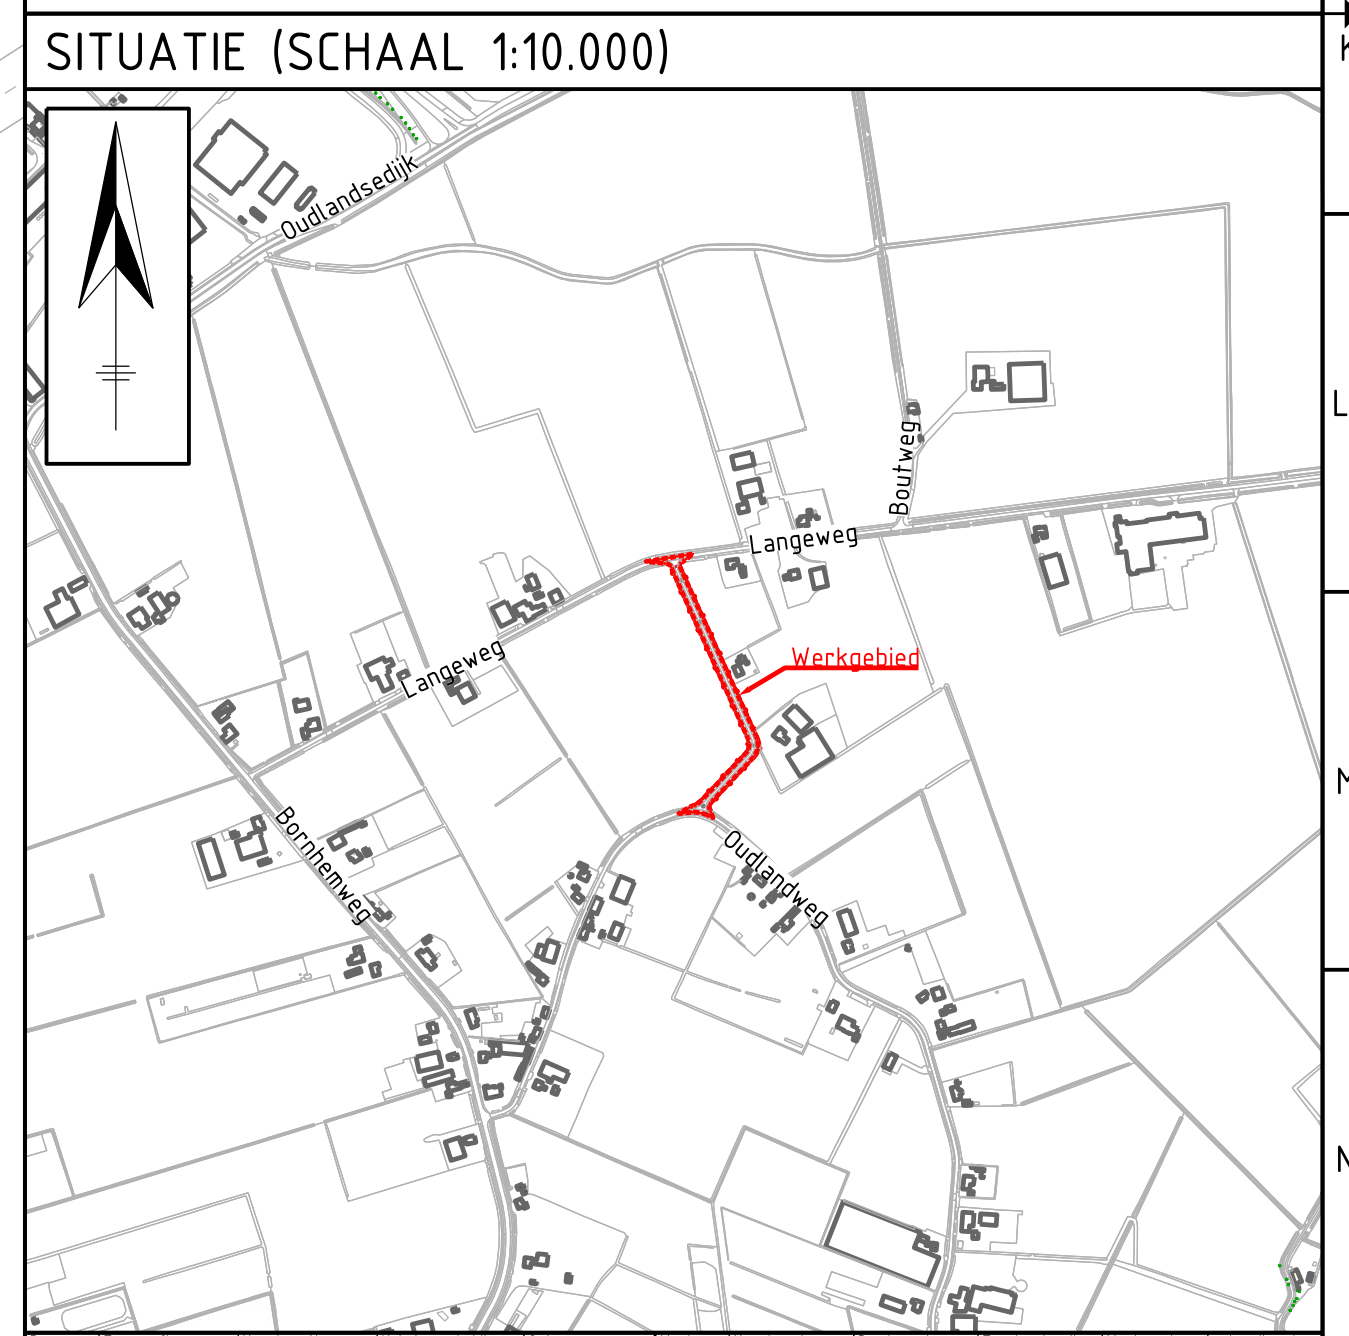

Ver	Datum	Omschrijving	Ontwerper	Gez.	Gez.	Gez.
0	02-09-2022	Eerste concept uitgave bestektekeningen	B. Dingemans	J. Nel	J. Nel	
1	14-10-2022	Concept uitgave bestek	B. Dingemans	J. Nel	J. Nel	
2	03-02-2023	Definitieve uitgave bestek	B. Dingemans	J. Nel	J. Nel	
C						
D						

Projectstatus: **DEFINITIEF**

Gemeente Halderberge

Zeeland Engineering Consultants
Civieltechnisch adviesbureau
www.zecadvies.nl

Project:
Asfaltonderhoud gemeente Halderberge 2022 en 2023

Underquery:
Locatie 16: Nieuwlandweg te Oudenbosch
Nieuwe situatie verhardingen

Projectnummer:
2022-019

Tekeningnummer:
B-2022-019-516

Besteknummer:
B-2022-019

Referentienummer:
B-2022-019

Formaat:
A0

Schaal:
1:500

Datum:
03-02-2023

Bladen:
18 van 28

Version:
B

Bestandsnaam: SITUATIE_B-2022-019_B.dwg