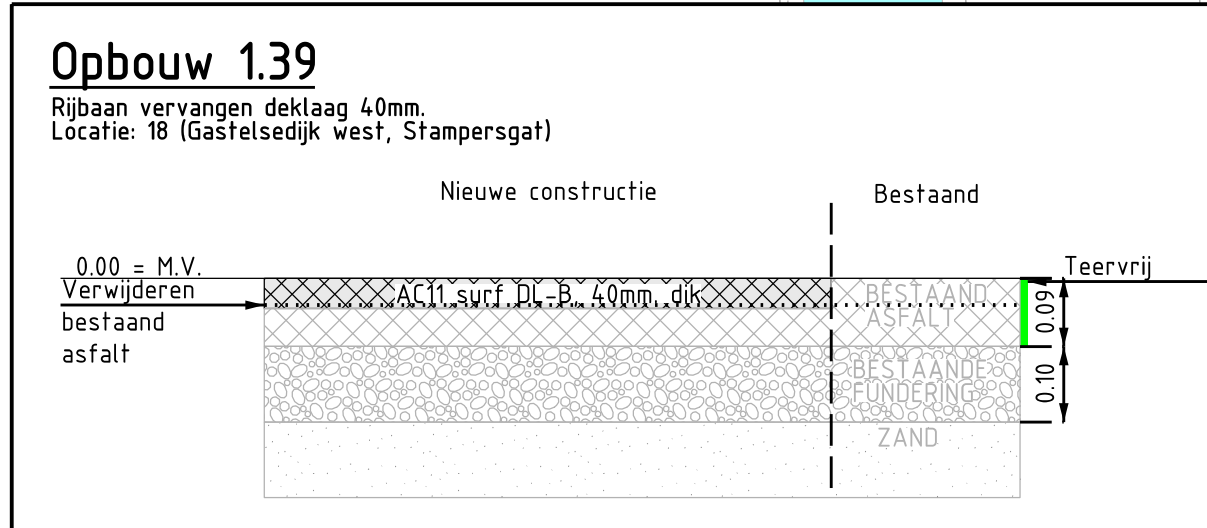
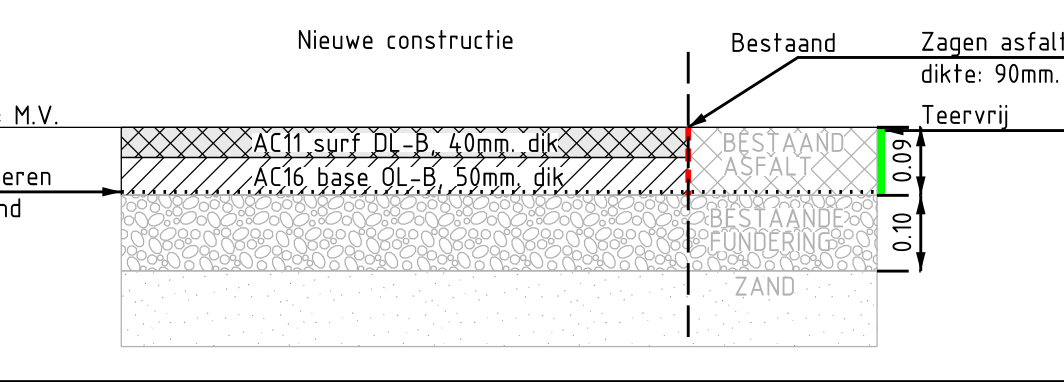
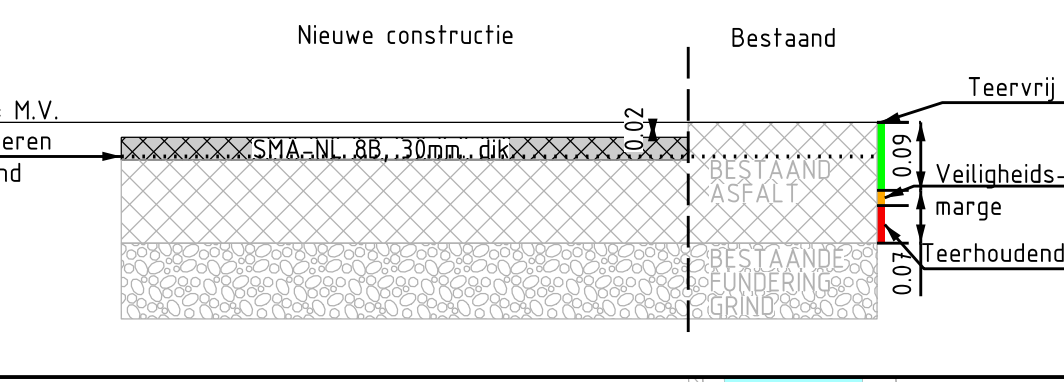
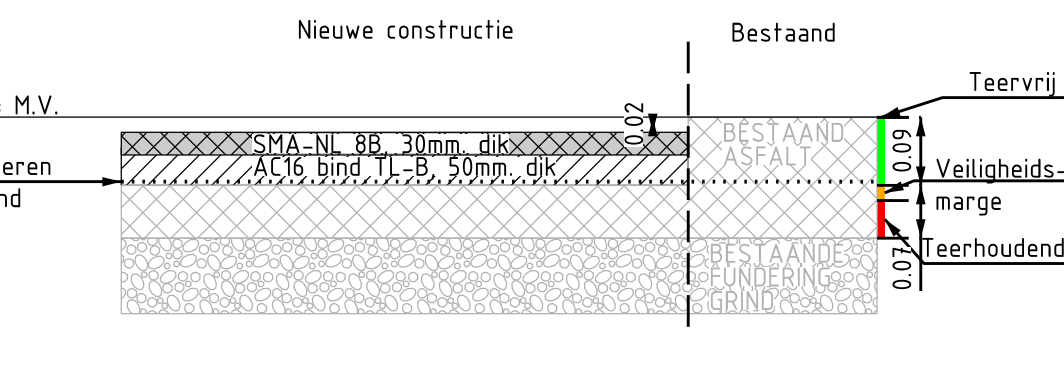
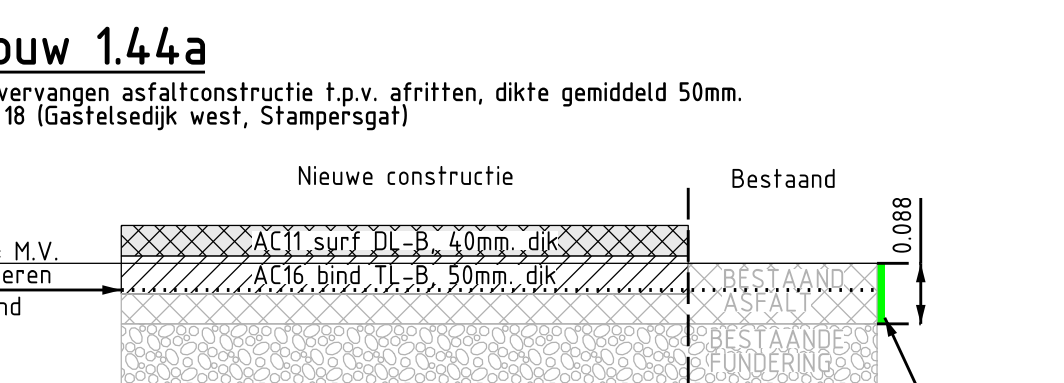


Verharding (Deel 1)
Schaal 1:500


Verharding (Deel 1)
Schaal 1:500

[illegible][illegible][illegible][illegible]

Opbouw 144a

Rigban vervangen asfaltconstructie f.p.v. afritten, dikte gemiddeld 50mm.



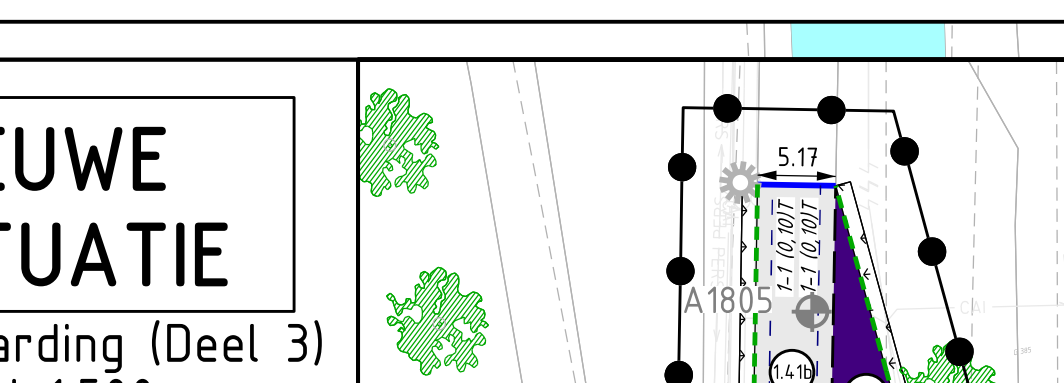


NIEUWE SITUATIE

Verharding (Deel 3)

Verharding (Deel 2)
Schaal 1:500

Verharding (Deel 2)
Schaal 1:500

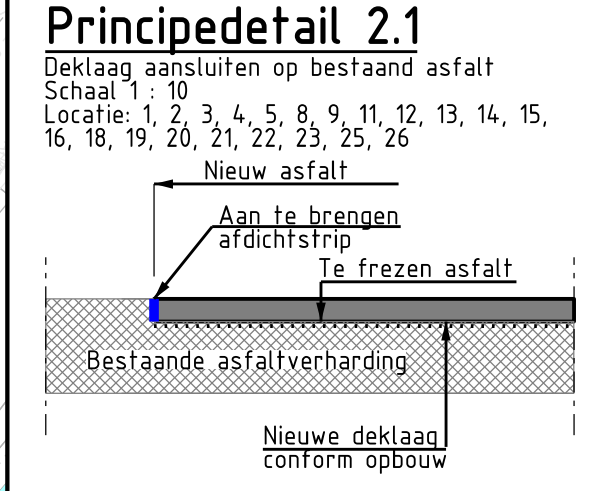

Principedetail 2.1

Deklaag aansluiten op bestaand asfalt

Schaal: 1 : 10

Locatie: 1, 2, 3, 4, 5, 8, 9, 11, 12, 13, 14, 15, 16, 18, 19, 20, 21, 22, 23, 25, 26



Nieuw asfalt

Aan te brengen afichtstrip

Te freeze asfalt

Bestaande asfaltverharding

Nieuwe deklaag conform opbouw

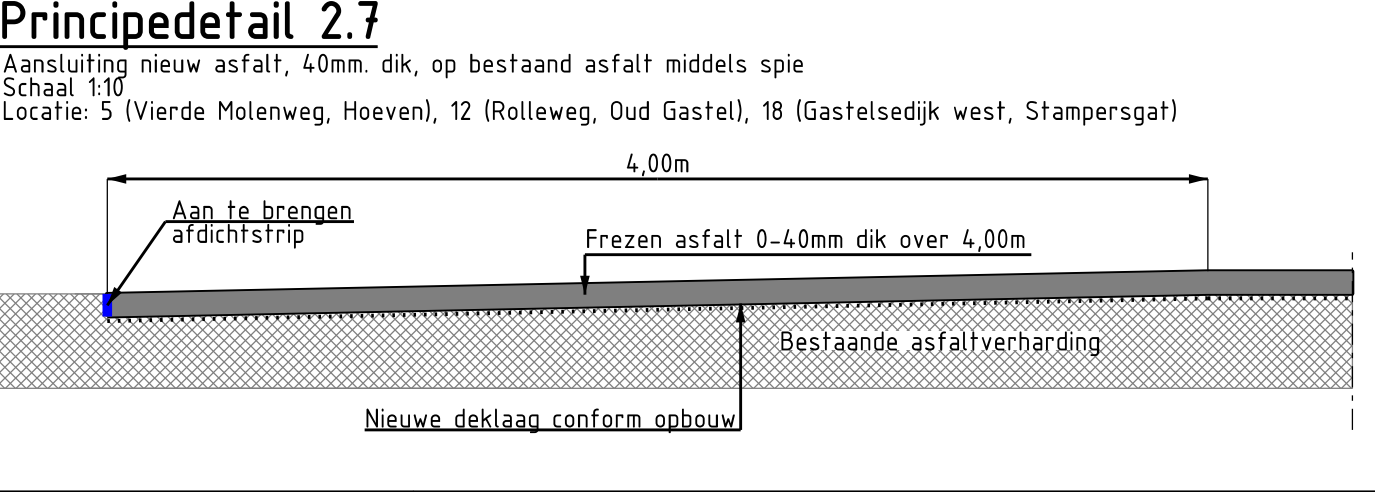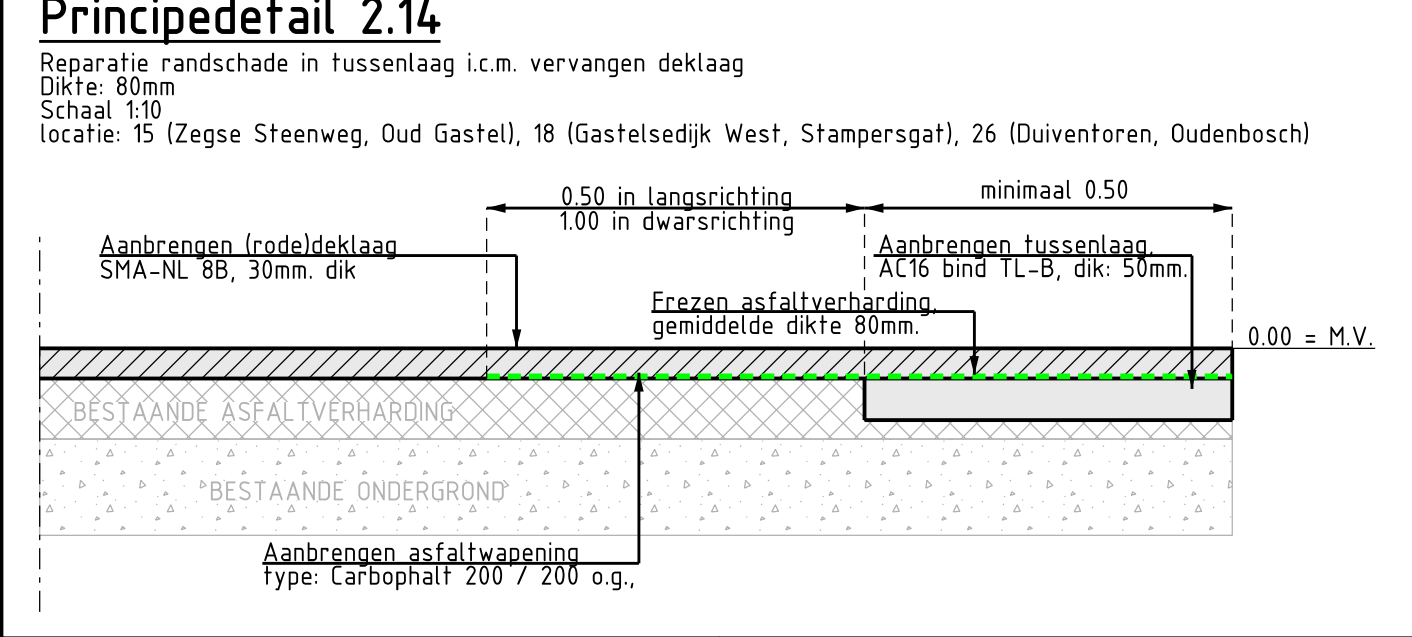[illegible]












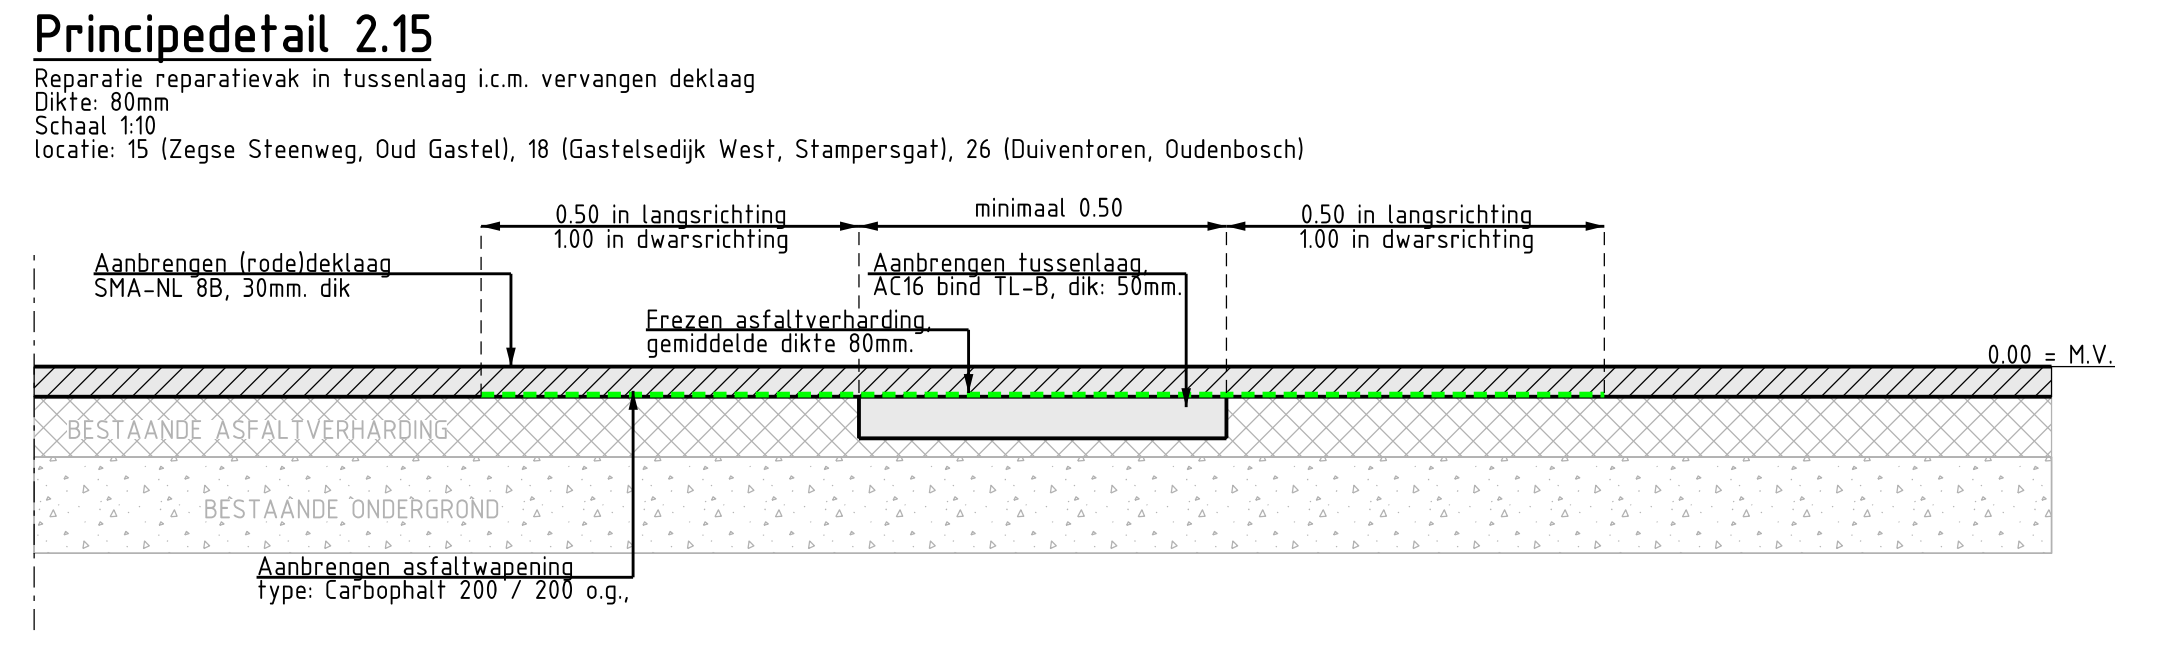

Principedetail 2.15

Reparatie: reparatievlak in fussenlaag i.c.m. vervangen deklaag
 Dikte: 80mm
 locatie: 15 (Zegse Steenweg, Oud Gastel), 18 (Gastelgedijk West, Slampersgat), 26 (Duiventoren, Oudenbosch)

0.50 in langsrichting
 1.00 in dwarsrichting
 minimaal 0.50
 0.50 in langsrichting
 1.00 in dwarsrichting

Aanbrengen frosdeldeklaag
 SMA-NL BB, 30mm dik

Aanbrengen fussenlaag

Fazen asfaltverharding
 gemiddelde dikte 80mm

0.00 = M.V.

BESTAANDE ASFALTVERHARDING


BESTAANDE ONDERGROND

Aanbrengen asfaltopbouw
 type Carboasfalt 200 / 200 o.g.

Werkgrens

- | | |
|--|---|
| | Werkgrens |
| | Opbrekergrens |
| | Materiaalscheiding |
| | Aanbrengen bitumenstrip, conform principedeel 2.1 |
| | Teerhoudend asfalt vanaf 24mm.
Tot 24mm afweken als teerfrij. |
| | Teerhoudend asfalt vanaf 92mm.
Tot 92mm afweken als teerfrij. |
| | Frezen spie aansluiting, 0-40mm, lengte 4,00m
conform principedeel 2.1 |
| | Zagen asfaltverharding, dikte: 50mm. |
| | Frezen asfaltverharding, 40mm, dik en aanbrengen:
- deklaag, ACTI spf D-B, dik: 40mm
conform opbouw 139 |
| | Opbreken asfaltverharding, 90mm, dik en aanbrengen:
- profiellaag, AC6 base II-B, dik: 50mm
- deklaag, ACTI spf D-B, dik: 40mm
conform opbouw 140 en principedeel 2.14 en 2.15 |
| | Opbreken asfaltverharding, 90mm, dik en profileren bestaande fundering:
- profiellaag, AC6 base II-B, dik: 50mm
- deklaag, ACTI spf D-B, dik: 40mm
conform opbouw 140 en principedeel 2.14 en 2.15 |
| | Aanpassen afschrichting |
| | Frezen asfaltverharding, 50mm, dik en aanbrengen:
- deklaag, SMA-1N 88, dik: 30mm,
conform opbouw 141 |
| | Frezen asfaltverharding, 35mm, dik en aanbrengen:
- deklaag, SMA-1N 88, dik: 30mm,
conform opbouw 141b |
| | Frezen asfaltverharding, 100mm, dik en aanbrengen:
- tussenlaag, AC6 bond T-L-B, dik: 50mm
- deklaag, SMA-1N 88, dik: 30mm,
conform opbouw 142 |
| | Opbreken asfaltverharding, 90mm, dik en aanbrengen:
- profiellaag, AC6 base II-B, dik: 50mm
- deklaag, ACTI spf D-B, dik: 40mm
conform opbouw 143 en principedeel 2.14 en 2.15 |
| | Frezen asfaltverharding, 50mm, dik en aanbrengen:
- tussenlaag, AC6 bond T-L-B, dik: 50mm
- deklaag, ACTI spf D-B, dik: 40mm
conform opbouw 144a en b en principedeel 2.14 |
| | Opbreken betonstraatlentzen, keformaat, t.b.v. hergebruik en aanbrengen betonstraatlentzen keformaat, elbloevoerbod, kleur: heidepaars
vrijgevoeten uit het werk |
| | Herstraten betontegels, dikte: 45mm |
| | Herstraten betontegels, dikte: 80mm. |
| | Opbreken poot: 6-strakken BKF, kleur: grijs, t.b.v. hergebruik en aanbrengen poot: 6-strakken BKF, kleur: grijs, vrijgevoeten uit het werk (gr. BKF, gr. IRI) |
| | Borststenen overgoedde kanten |
| | Afwerken groentrock/bernen, Verlaten met gemiddeld 50mm. |
| | Verwijderen en aanbrengen markering van thermoplastisch markeringsmateriaal, lengtemarkering 1 m, breedte: 0.10 m. |
| | Verwijderen en aanbrengen markering van thermoplastisch markeringsmateriaal, haakmarkering 1 m, lengte: 0.10 m. |
| | Verwijderen en aanbrengen markering van thermoplastisch markeringsmateriaal, zone-markering, conform principedeel 4.1. |

Underground

 
- | | |
|---|------------------------------------|
|  | Perceelsgrens |
|  | Beboewing |
|  | Aan het werk grenzende beboewing |
|  | Handhaven lichtmaat |
|  | Handhaven trottoirband/opsluifband |
|  | Handhaven goot |
|  | Oppervlaktewater |
|  | Handhaven boom |

CM	Cai-COAX
CM	...

- | | | | |
|--------------------------|------------------------|--------------------------|--------------------------------|
| ☐ | Gasleiding lage druk | ☐ | Persleiding |
| ☐ | Gasleiding hoge druk | ☐ | Mantelbuis |
| ☐ | Elektra laagspanning | ☐ | Buisleiding gevaarlijke inhoud |
| ☐ | Elektra middenspanning | | |
| ☐ | Elektra hoogspanning | | |

001A	Asfaltboring


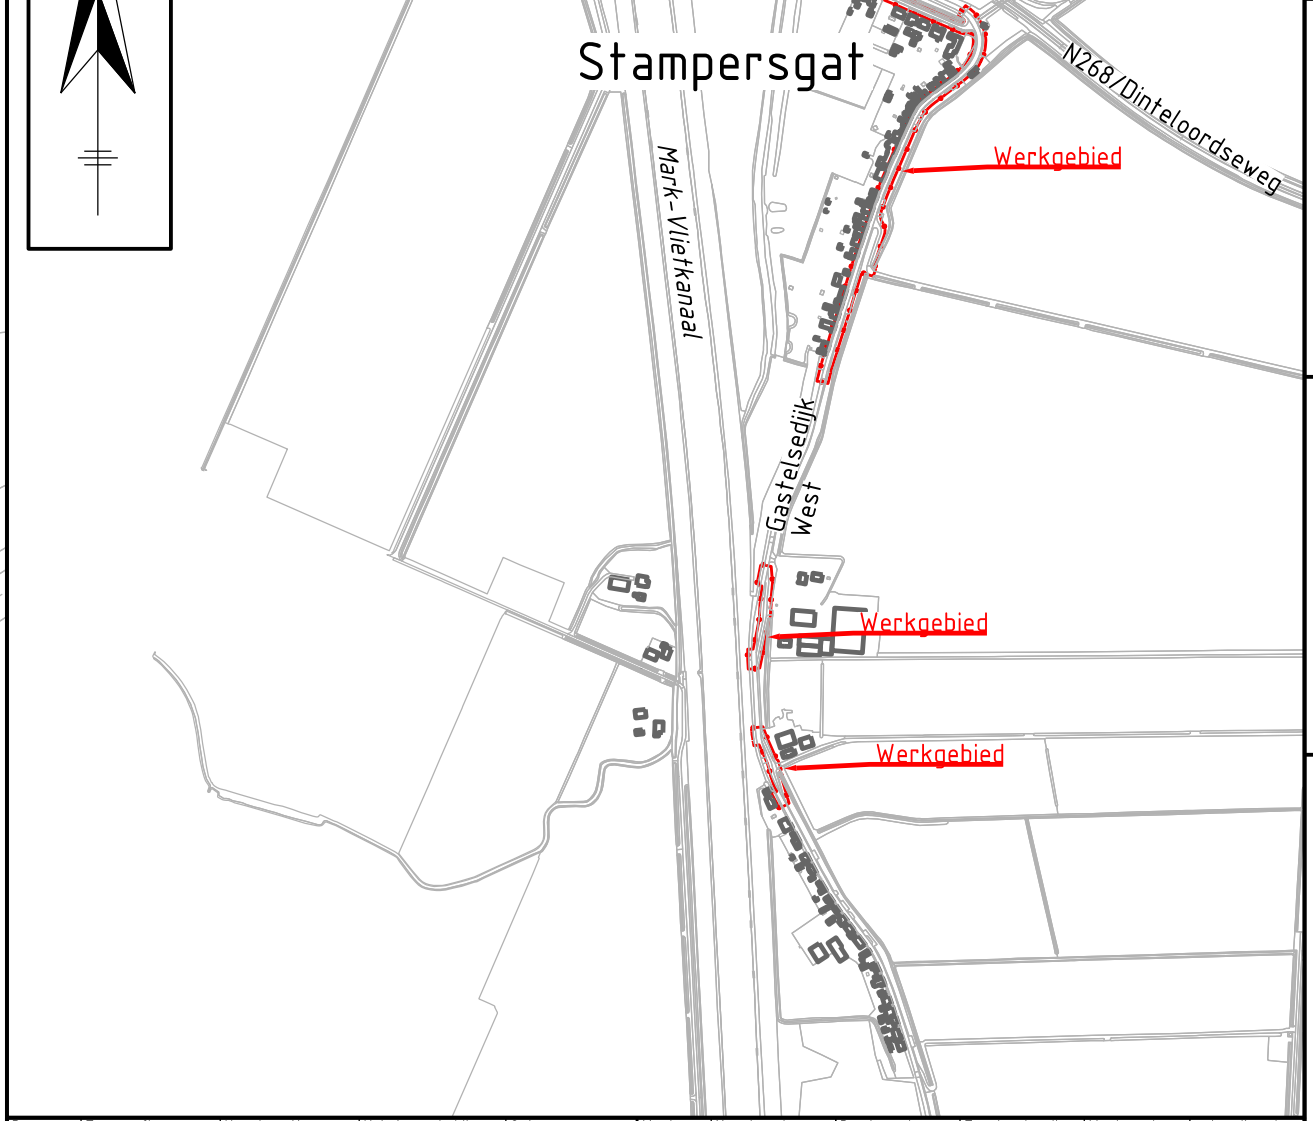

Ver	Datum	Omschrijving	Aantal	Eenheid	Totaal	Gefakt.	Gecont.	Niet
0	02-09-2022	Concept ontwerp uitgangstekeningen	1	Binnengroepen	Net	Net	Net	Net
0	16-10-2022	Concept uitgave bestek	1	Binnengroepen	Net	Net	Net	Net
0	03-02-2023	Definitieve uitgave bestek	1	Binnengroepen	Net	Net	Net	Net
C								
D								
Opdrachtgever:			Opdrachtnamen:					
			Zeeland Engineering Consultants Civieltechnisch adviesbureau www.zecadvies.nl					
								
Project:		Asfaltonderhoud gemeente Halderberge 2022 en 2023						FaamA: Schak: 1500
Onderwerpen:		Locatie 18: Gastelsedijk west te Stampersgat Nieuwe situatie verhardingen						Soort: Boden - 03-2023 Raden - 19-28
Projectnummer:		Tekeningnummers:	Richtingnummers:	Richtingnummers:	Richtingnummers:	R:		
2022-009		8-2022-0918	8-2022-0919	8-2022-0919	8-2022-0919			

P	O	N	M
op dit document berust het auteursrecht volgens artikel 46 van de DNR2011			
Bestandsnaam: DEFINITEF_B-2022-019_B.dgn			