
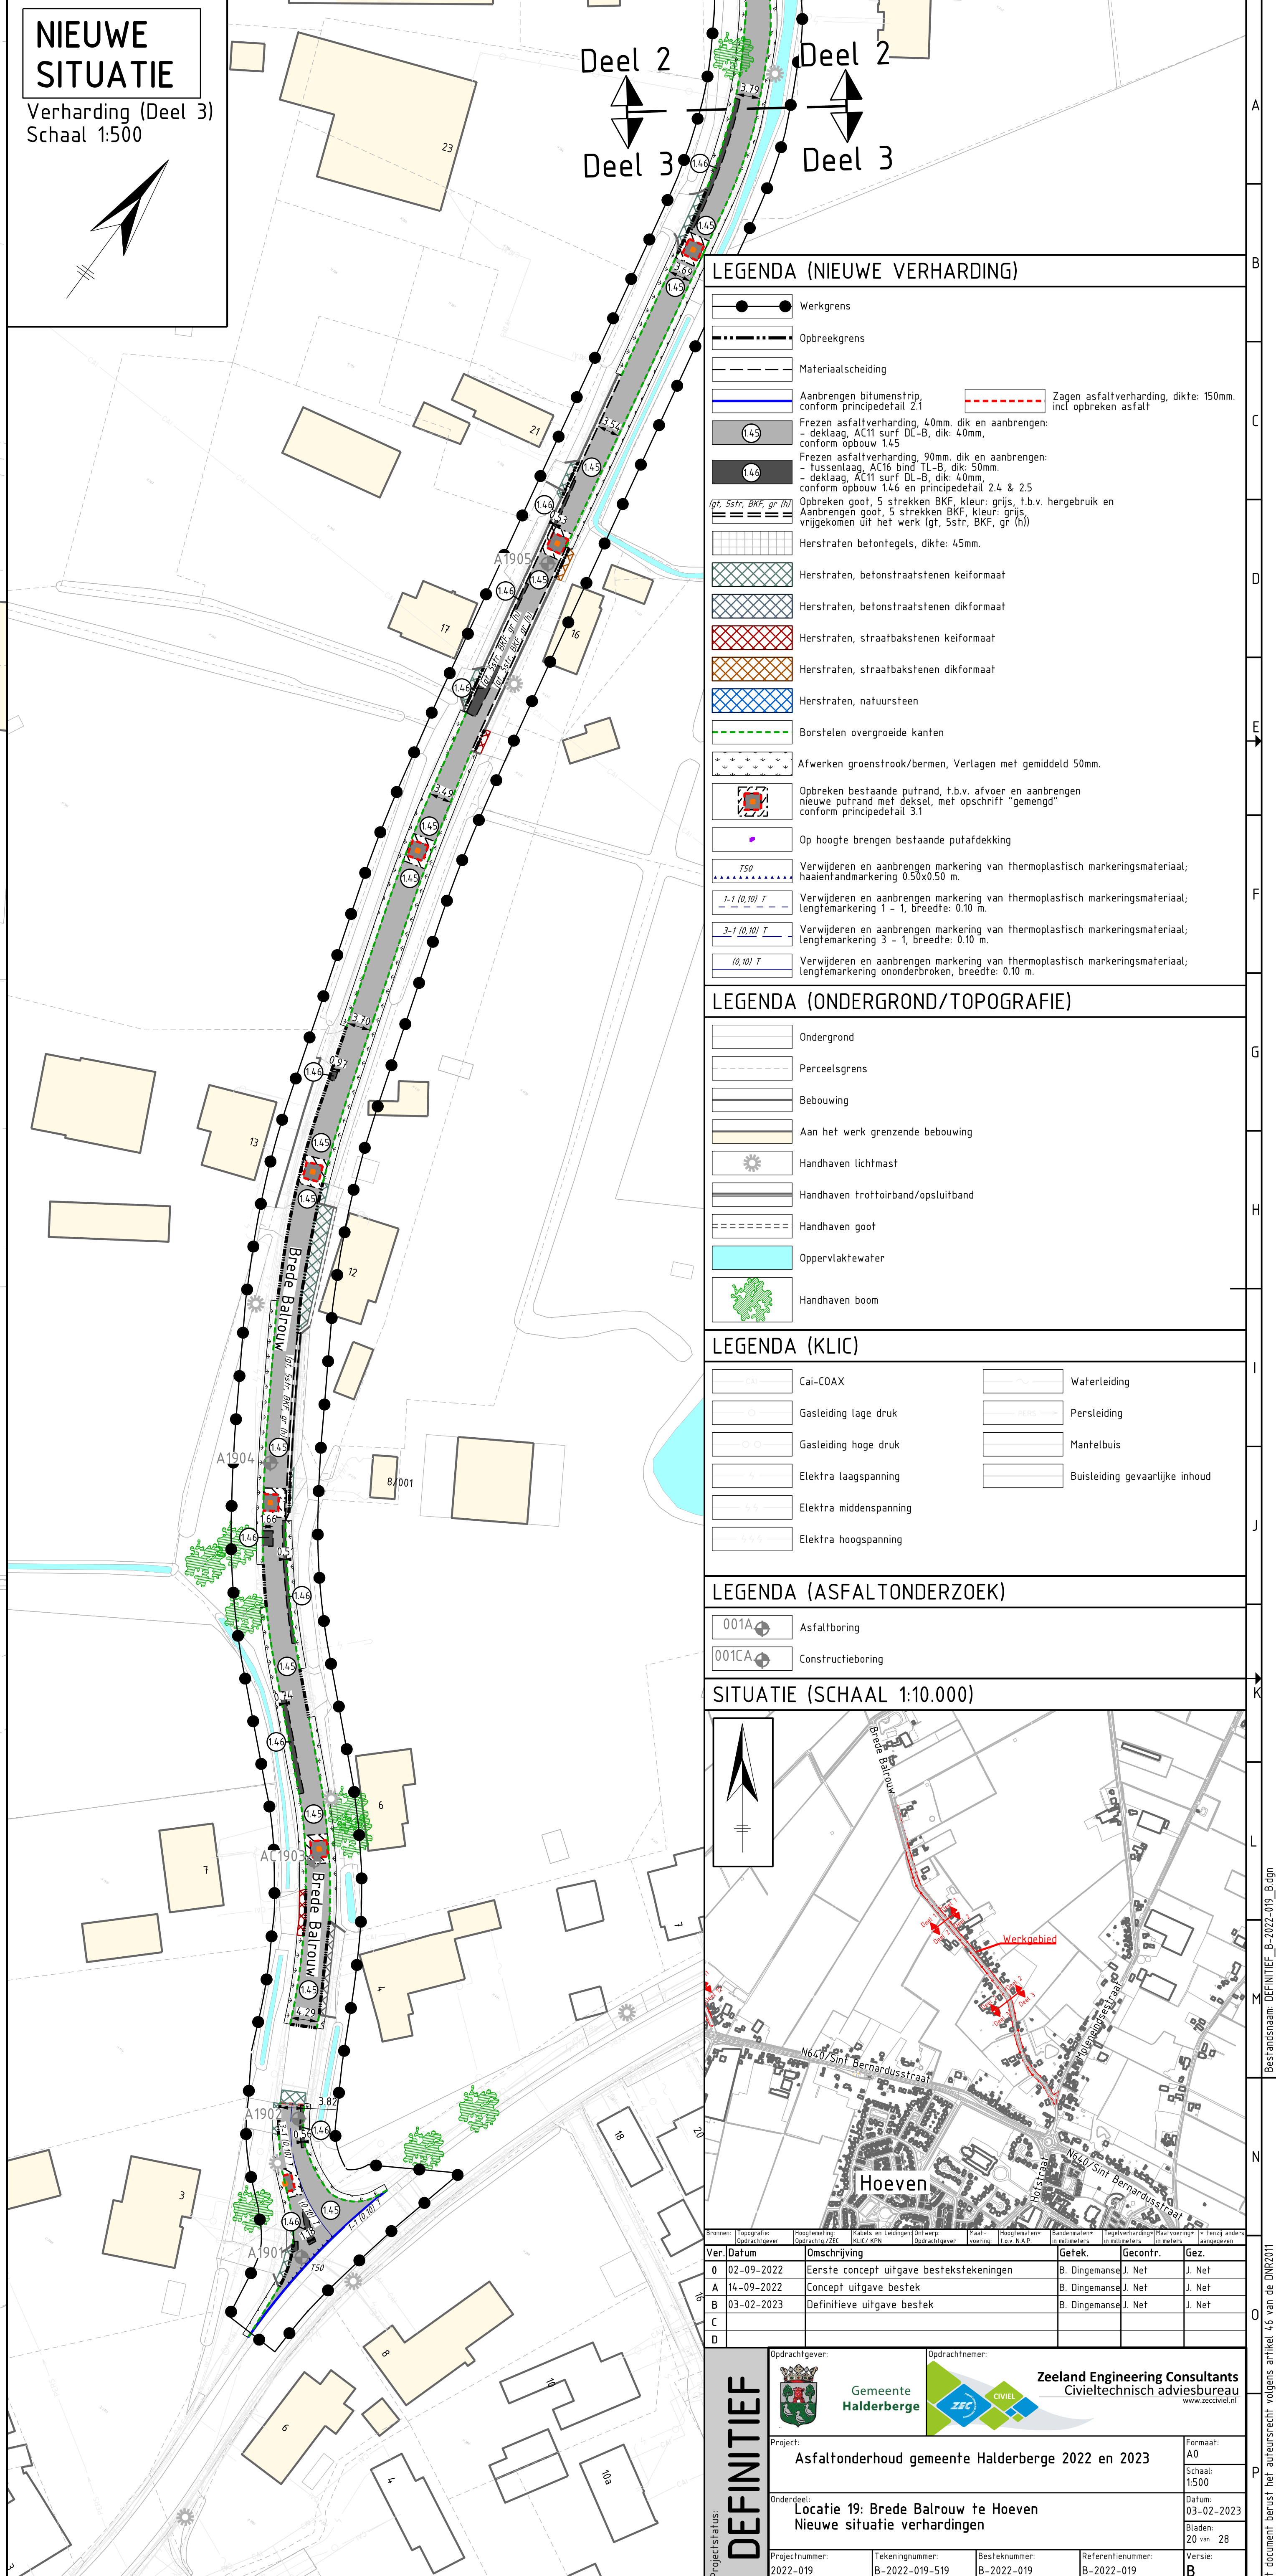
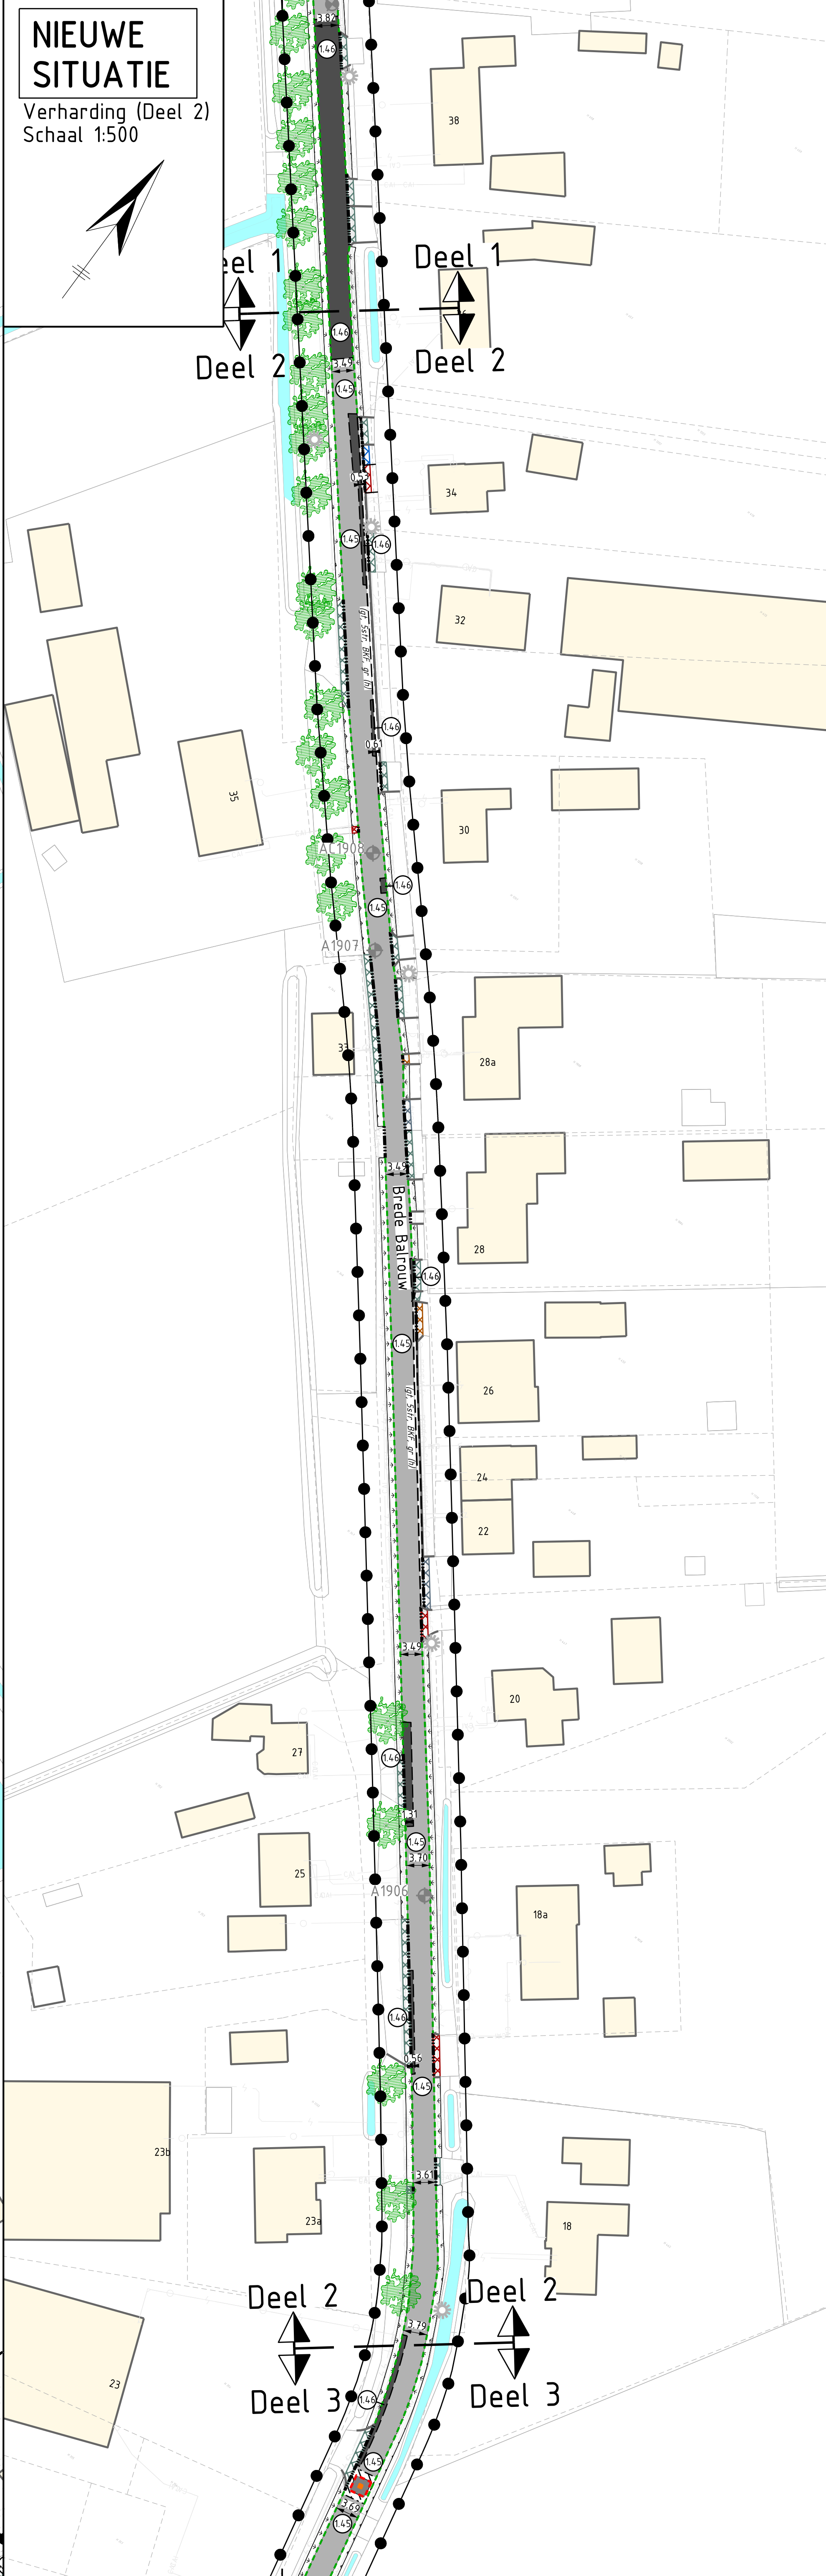


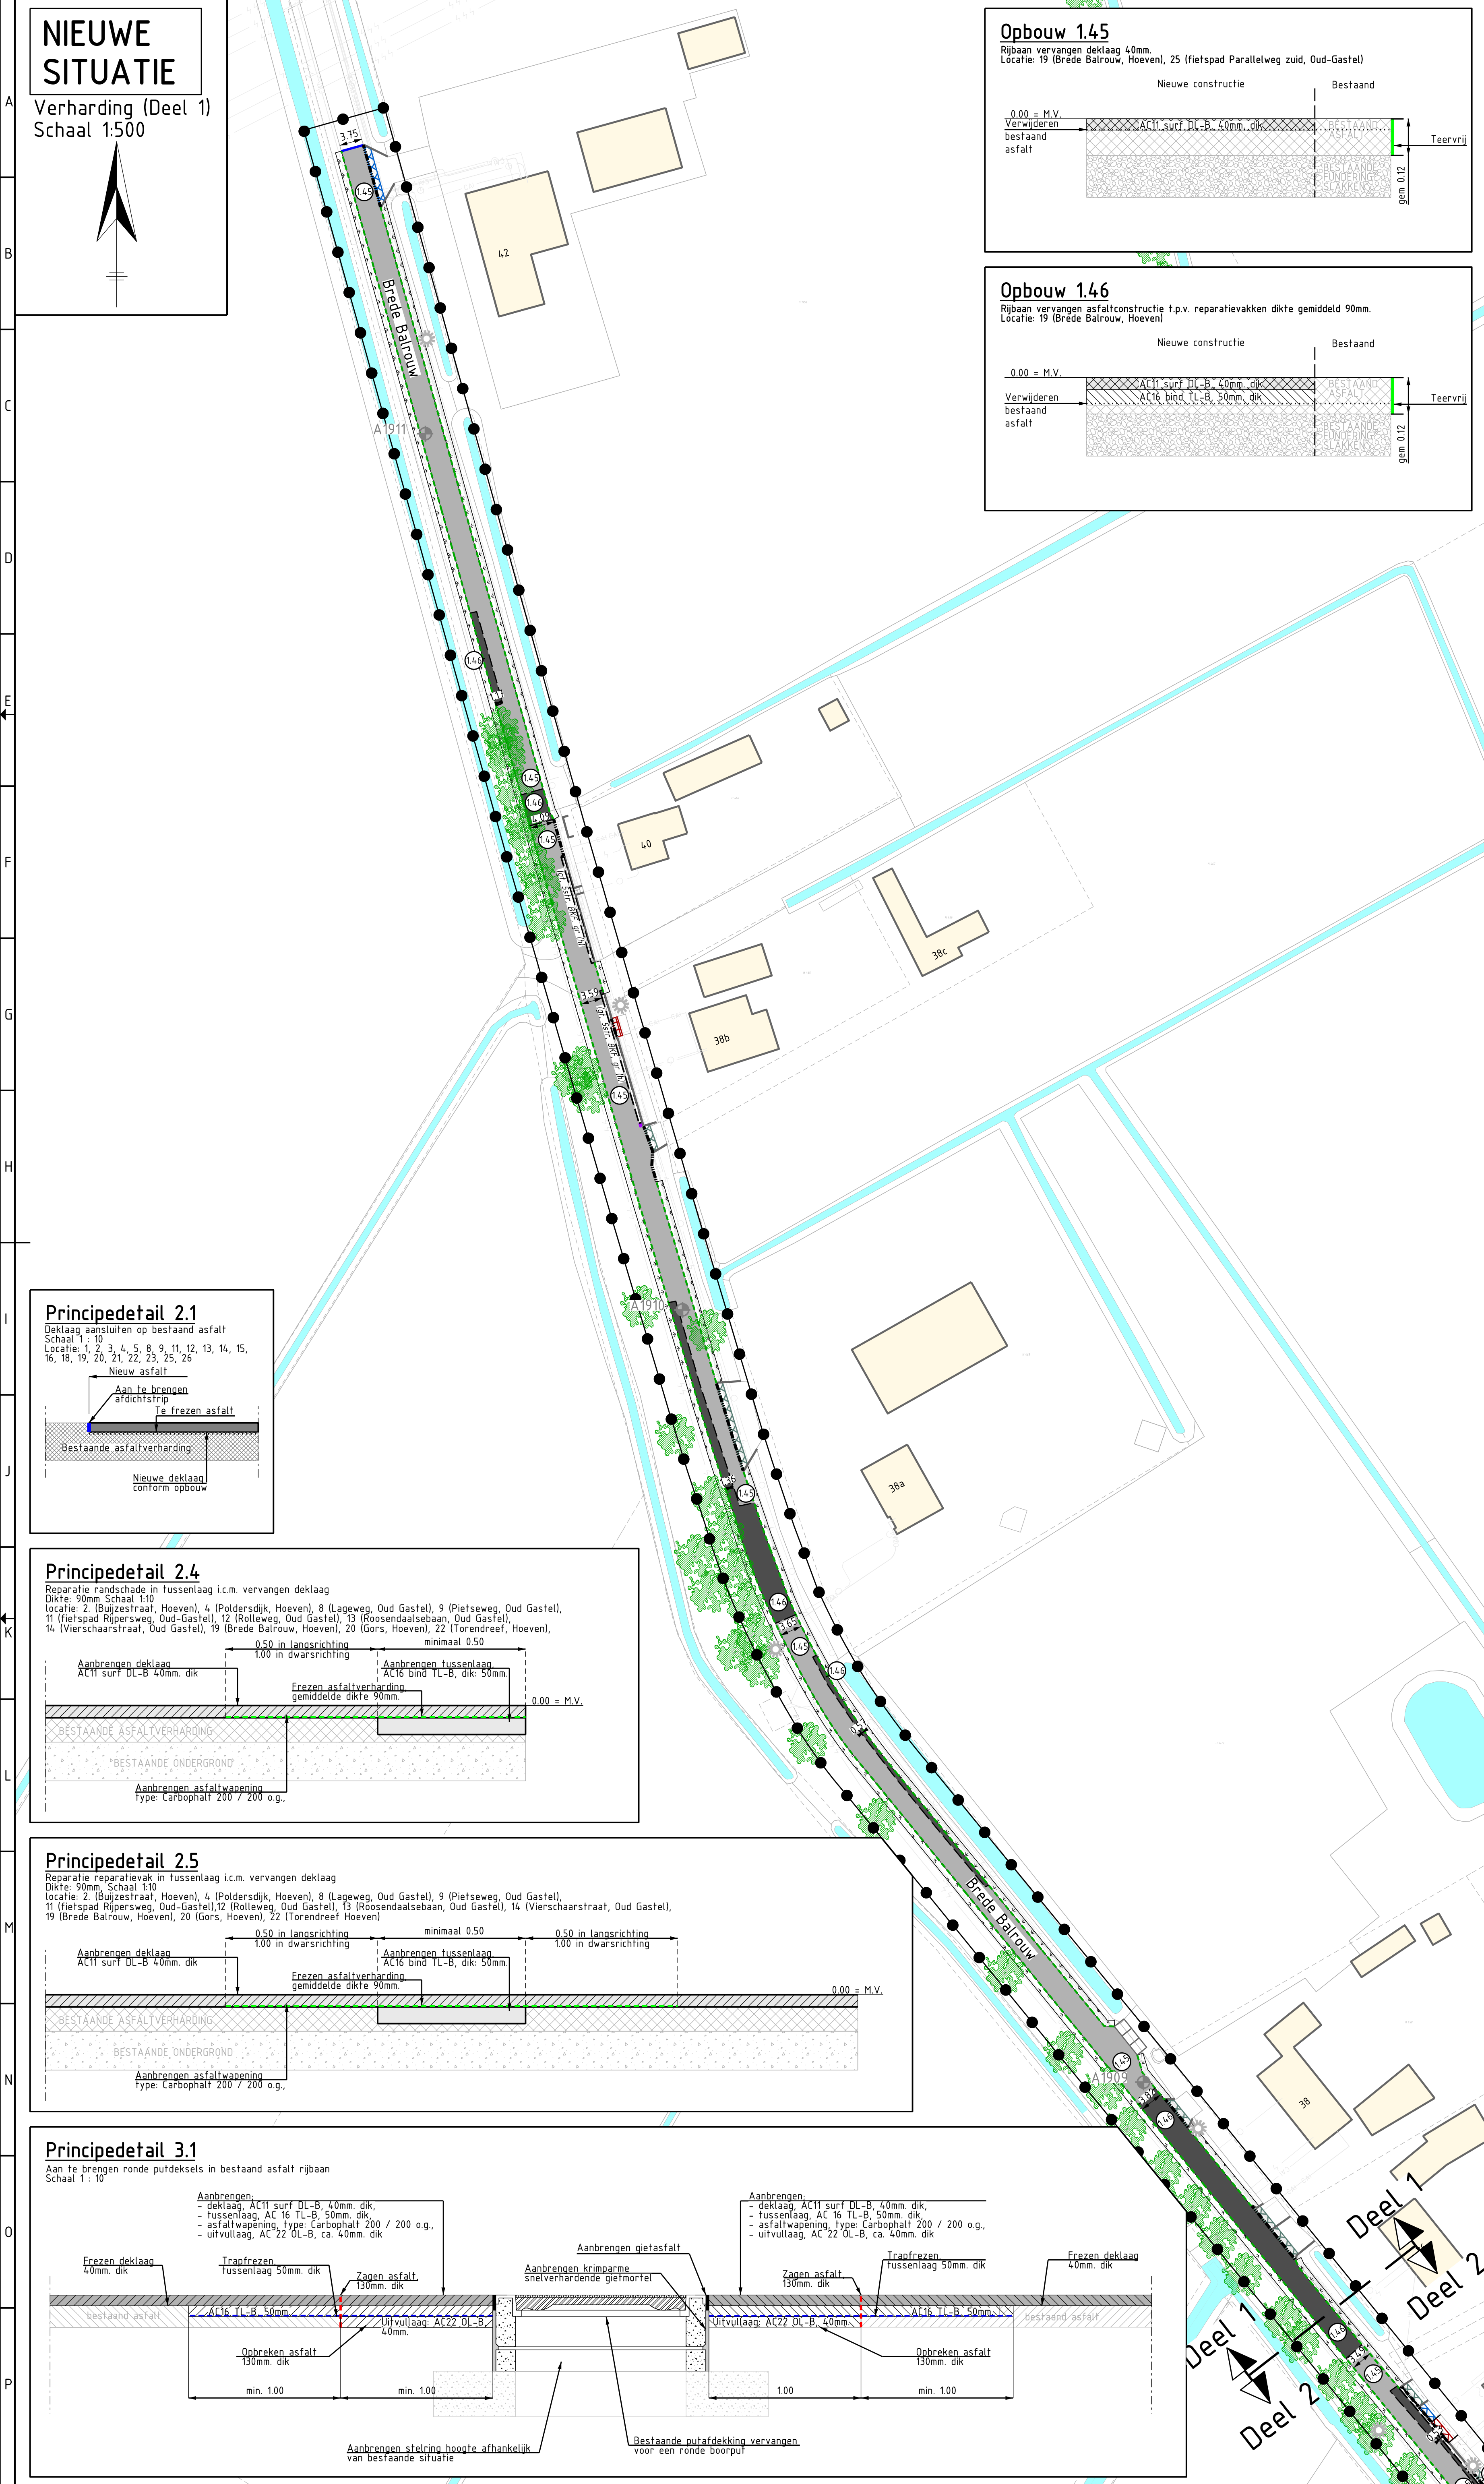

DEFINITIEF

Gemeente Halderberge

Zeeland Engineering Consultants

Asfaltonderhoud gemeente Halderberge 2022 en 2023

Locatie 19: Brede Balrouw te Hoeven

Nieuwe situatie verhardingen

D						






Schaal: 1:500

Datum: 03-02-2023

Bladen: 20 van 28



