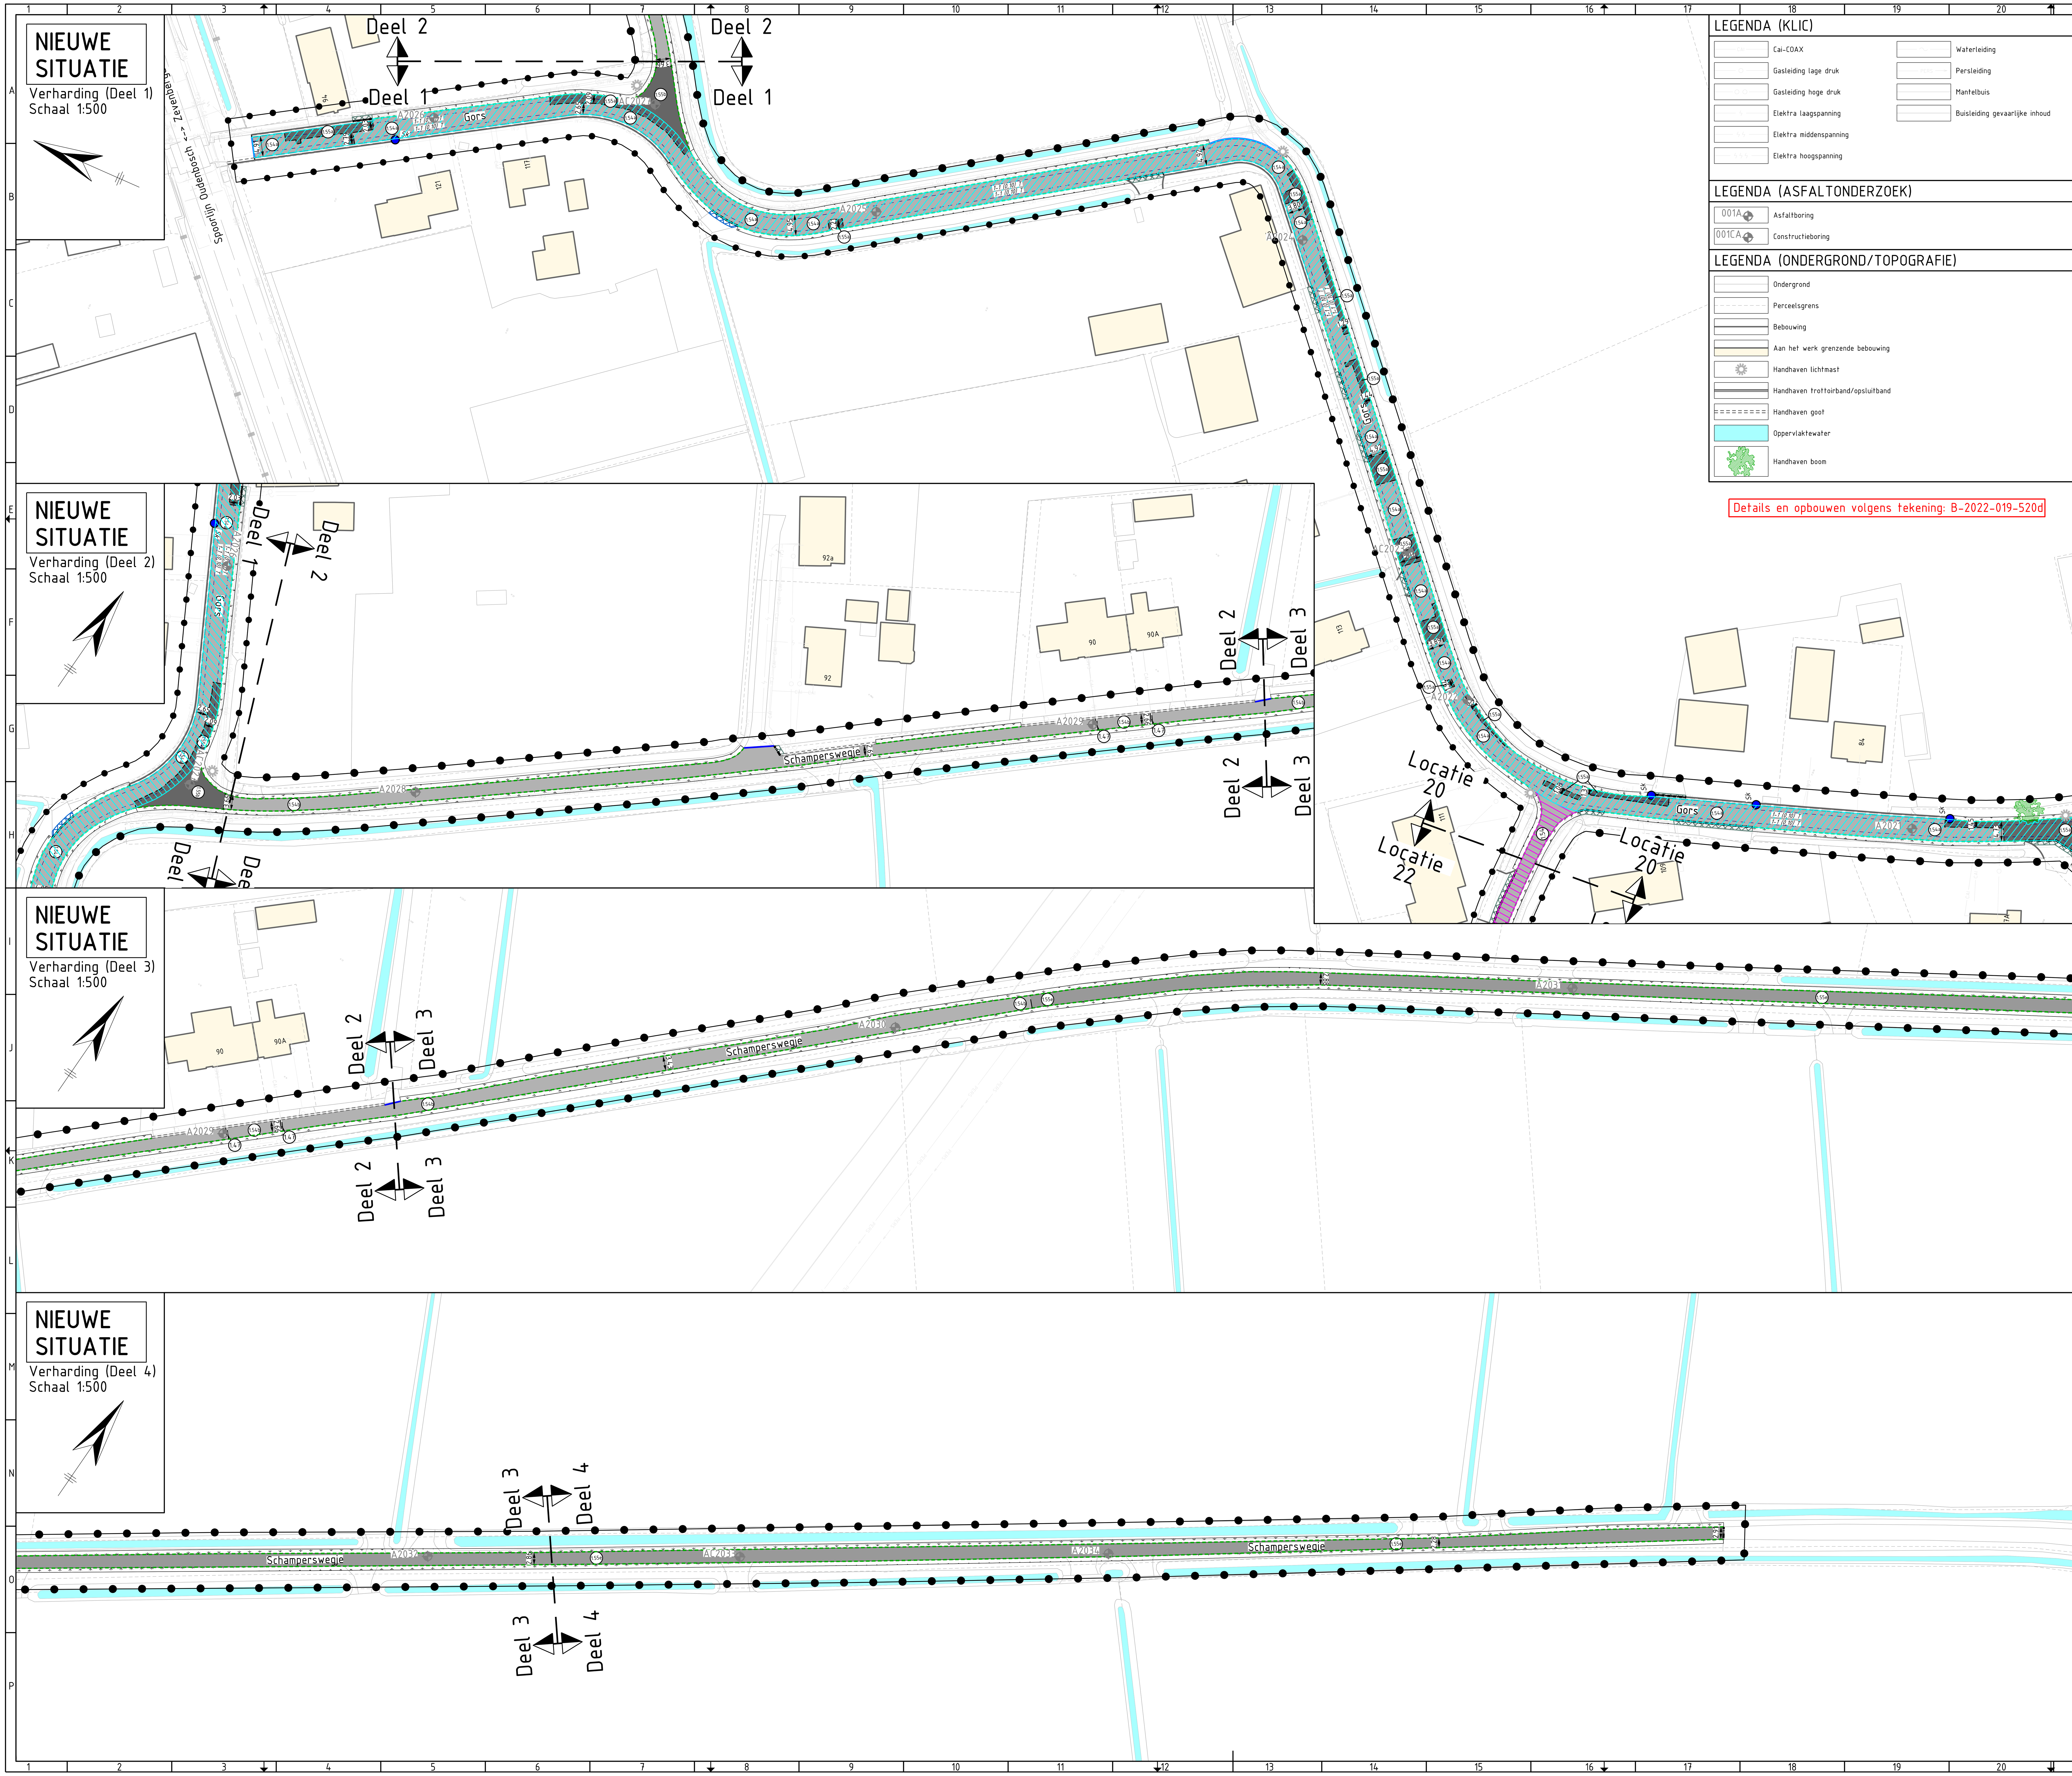

LEGENDA (KLIC)

- Cai-COAX
- Gasleiding lage druk
- Gasleiding hoge druk
- Elektra laagspanning
- Elektra middenspanning
- Elektra hoogspanning
- Waterleiding
- Persleiding
- Mantelbuis
- Buisleiding gevaarlijke inhoud

LEGENDA (ASFALTONDERZOEK)

- 001A Asfaltboring
- 001CA Constructieboring

LEGENDA (ONDERGROND/TOPOGRAFIE)

- Ondergrond
- Perceelsgrens
- Bebouwing
- Aan het werk grenzende bebouwing
- Handhaven lichtmast
- Handhaven trottoirband/opsluitband
- Handhaven goot
- Oppervlaktewater
- Handhaven boom

Details en opbouwen volgens tekening: B-2022-019-520d

LEGENDA (NIEUWE VERHARDING)

- Werkgrens
- Opbreekgrens
- Materiaalscheiding
- Aanbrengen bitumenstrip, conform principedetail 2.1
- Zagen asfaltverharding, dikte: 170mm. inclusief opbreken asfalt
- Frezen getrapte aansluiting, 3 lagen, dwarsaansluiting breedte 1.00 m. langsaansluiting breedte 0.50 m.
- (gt, 5str, BKF, gr (h)) Opbreken goot, 5 strekken BKF, kleur: grijs, t.b.v. hergebruik en Aanbrengen goot, 5 strekken BKF, kleur: grijs, vrijgekomen uit het werk (gt, 5str, BKF, gr (h))
- (gt, 5str, GKF, r/b (h)) Opbreken goot, 5 strekken GKF, kleur: rood/bruin, t.b.v. hergebruik en Aanbrengen goot, 5 strekken GKF, kleur: rood/bruin, vrijgekomen uit het werk (gt, 5str, GKF, r/b (h))
- Herstraten, betonstraatstenen keiformaat
- Herstraten, straatbakstenen waalformaat
- Herstraten, straatbakstenen keiformaat
- Herstraten, natuursteen
- Herstraten grasbetontegels, 400x600mm.
- Uitvullen berm na verwijderen asfalt. dikte gemiddeld 30mm. en aanbrengen grasbetontegels, 400x600x120mm.
- Sk Verwijderen straatkolk, t.b.v. afvoer en aanbrengen straatkolk, type: Aquaway S1300/80 P-line GB-1
- Opbreken bestaande putrand, t.b.v. afvoer en aanbrengen nieuwe putrand met deksel, met opschrift "gemengd" conform principedetail 3.4
- 1.47 Opbreken betonstraatstenen, keiformaat, t.b.v. afvoer. inclusief verwijderen straatlaag en profileren bestaande ondergrond, aanbrengen:
  - onderlaag, AC16 base OL-B, dik: 45mm.
  - tussenlaag, AC16 bind TL-B, dik: 45mm.
  - deklaag, AC11 surf DL-B, dik: 40mm,

  conform opbouw 1.47
- 1.54 Frezen asfaltverharding, 40mm. dik en aanbrengen:
  - deklaag, AC11 surf DL-B, dik: 40mm,

  conform opbouw 1.54
- 1.55 Frezen asfaltverharding, 90mm. dik en aanbrengen:
  - tussenlaag, AC16 bind TL-B, dik: 50mm.
  - deklaag, AC11 surf DL-B, dik: 40mm,

  conform opbouw 1.55a en b en principedetail 2.4 & 2.5
- 1.55e Opbreken asfaltverharding, 90mm. dik, profileren bestaande fundering en aanbrengen:
  - onderlaag, AC16 base OL-B, dik: 50mm.
  - deklaag, AC11 surf DL-B, dik: 40mm,

  conform opbouw 1.55e
- 1.59 Profielfrezen deklaag, gemiddeld 40mm. dik en aanbrengen:
  - deklaag, AC16 surf DL-B, dik: 40mm., conform opbouw 1.59
- Teerhoudend asfalt 0-32mm. Vanaf 32mm. afvoeren als teervrij
- 1-1 (0,10) T Verwijderen en aanbrengen markering van thermoplastisch markeringsmateriaal; lengtemarkering 1 - 1, breedte: 0.10 m.
- Borstelen overgroeide kanten
- Afwerken groenstrook/bermen, Verlagen met gemiddeld 30mm.

SITUATIE (SCHAAL 1:10.000)

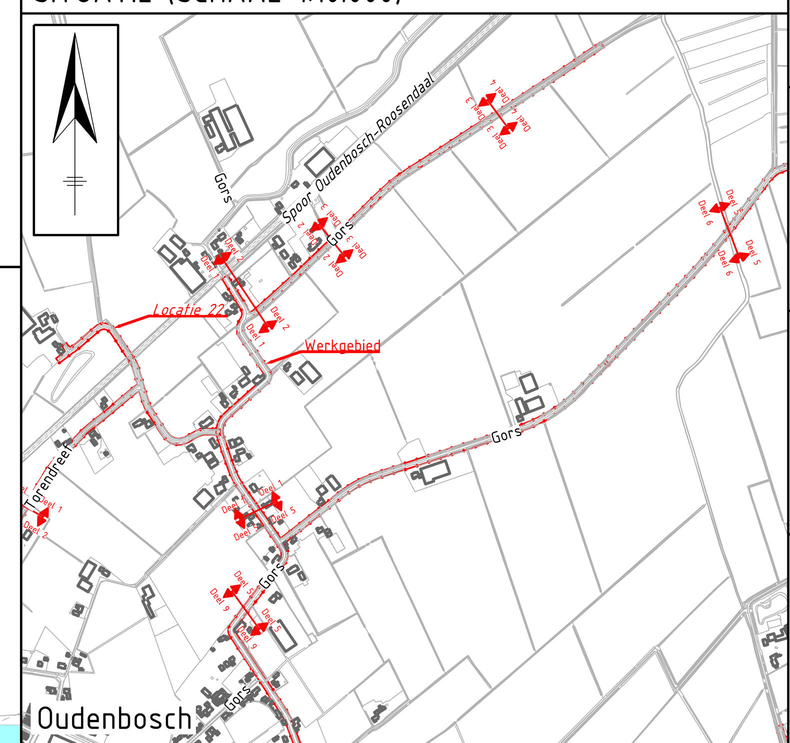

Bronnen:	Topografie: Opdrachtgever	Hoogtemeting: Opdrachtg./ZEC	Kabels en Leidingen: KLIC/ KPN	Ontwerp: Opdrachtgever	Maat-voering:	Hoogtematen* t.o.v. N.A.P.	Bandenmaten* in millimeters	Tegelverharding* in millimeters	Maatvoering* in meters	* tenzij anders aangegeven

Ver.	Datum	Omschrijving	Getek.	Gecontr.	Gez.
0	02-09-2022	Eerste concept uitgave bestekstekeningen	B. Dingemanse	J. Net	J. Net
A	14-10-2022	Concept uitgave bestek	B. Dingemanse	J. Net	J. Net
B	03-02-2023	Definitieve uitgave bestek	B. Dingemanse	J. Net	J. Net
C					
D					

Projectstatus: **DEFINITIEF**

Opdrachtgever: Gemeente Halderberge

Opdrachtnemer: Zeeland Engineering Consultants — Civieltechnisch adviesbureau — www.zecciviel.nl

Project: Asfaltonderhoud gemeente Halderberge 2022 en 2023

Onderdeel: Locatie 20: Gors te Hoeven — Nieuwe situatie verhardingen

Formaat:	Schaal:	Datum:	Bladen:
A0	1:500	03-02-2023	20 van 28

Projectnummer:	Tekeningnummer:	Besteknummer:	Referentienummer:	Versie:
2022-019	B-2022-019-520A	B-2022-019	B-2022-019	B

op dit document berust het auteursrecht volgens artikel 46 van de DNR2011