
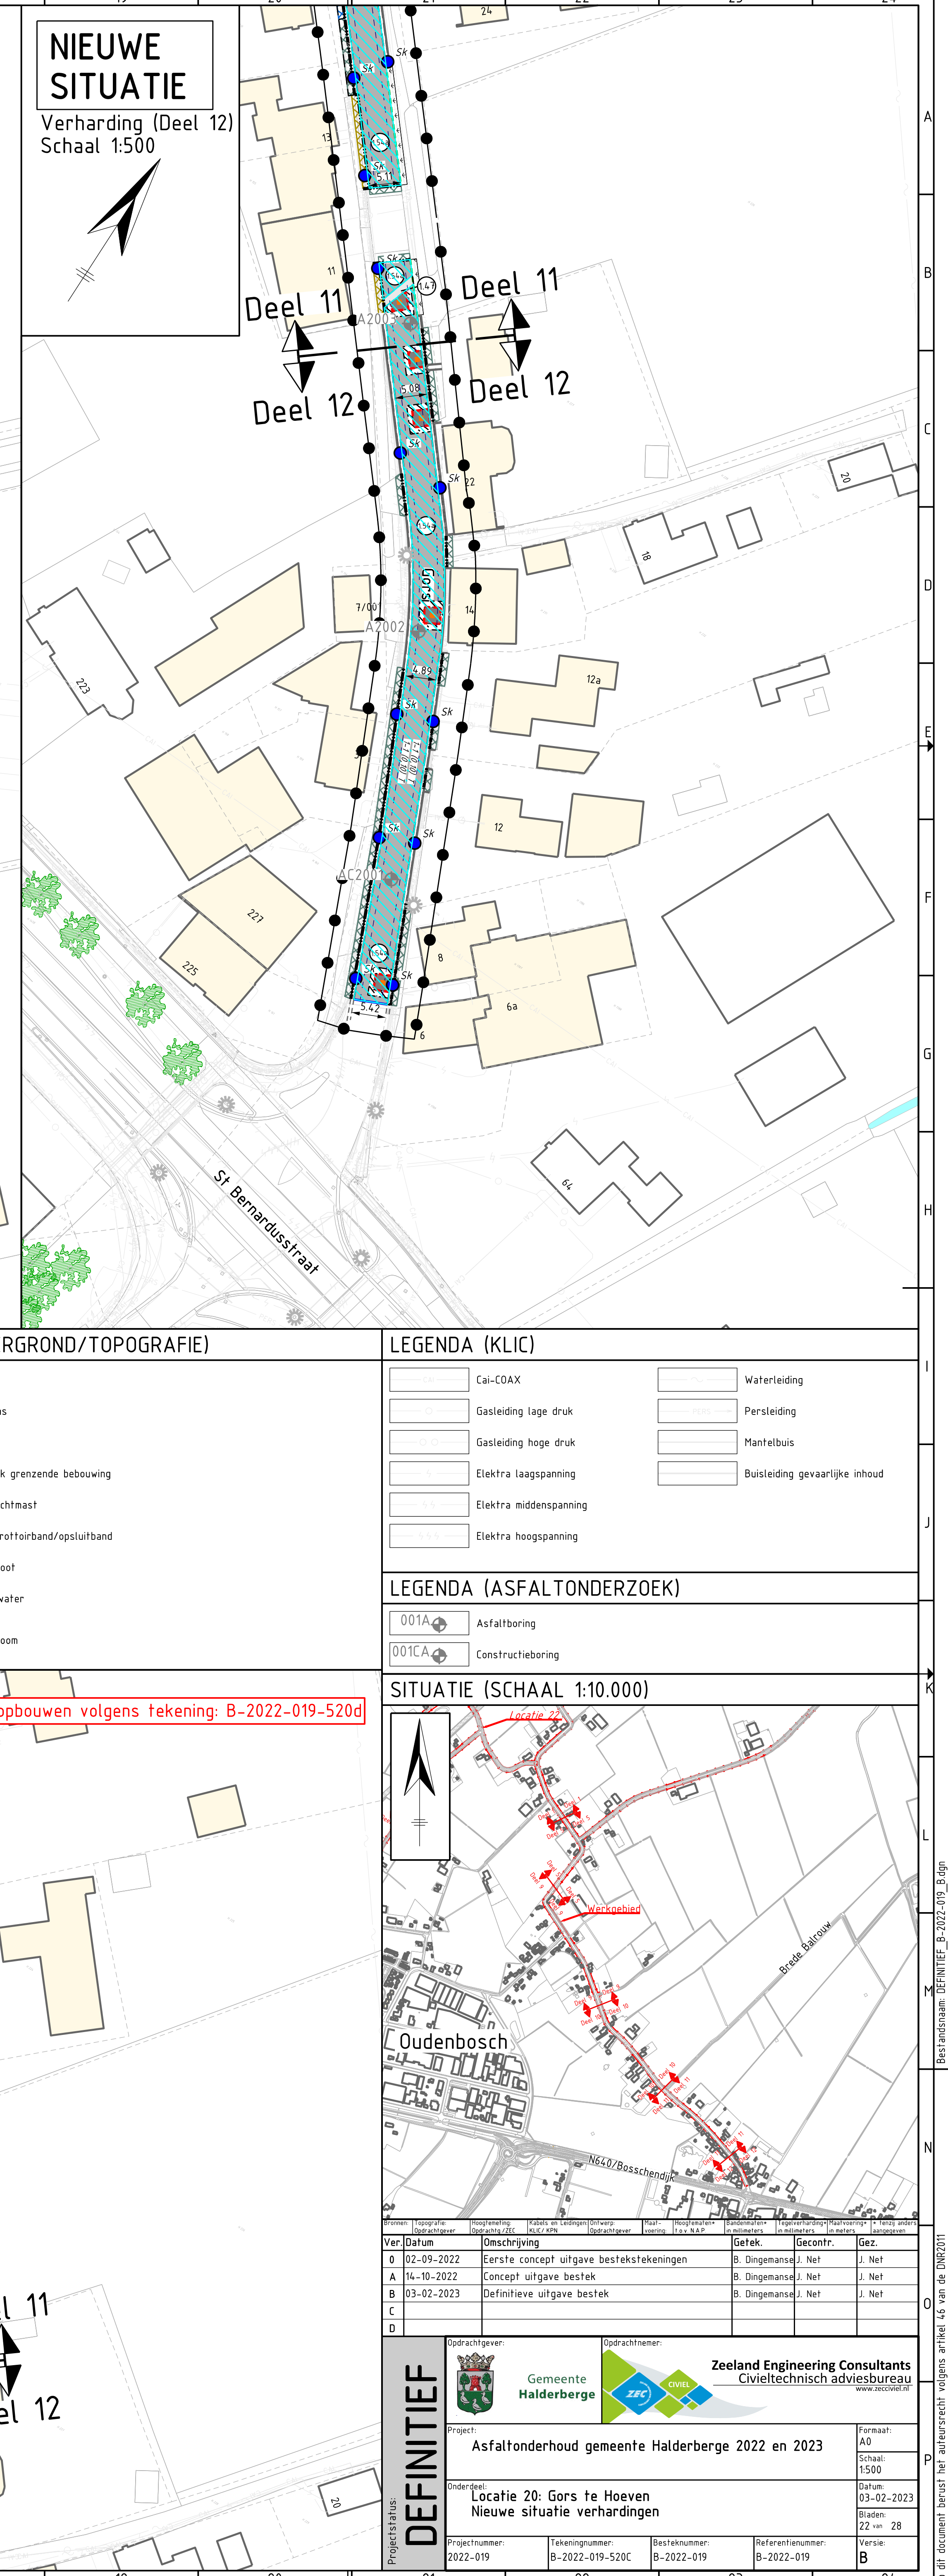
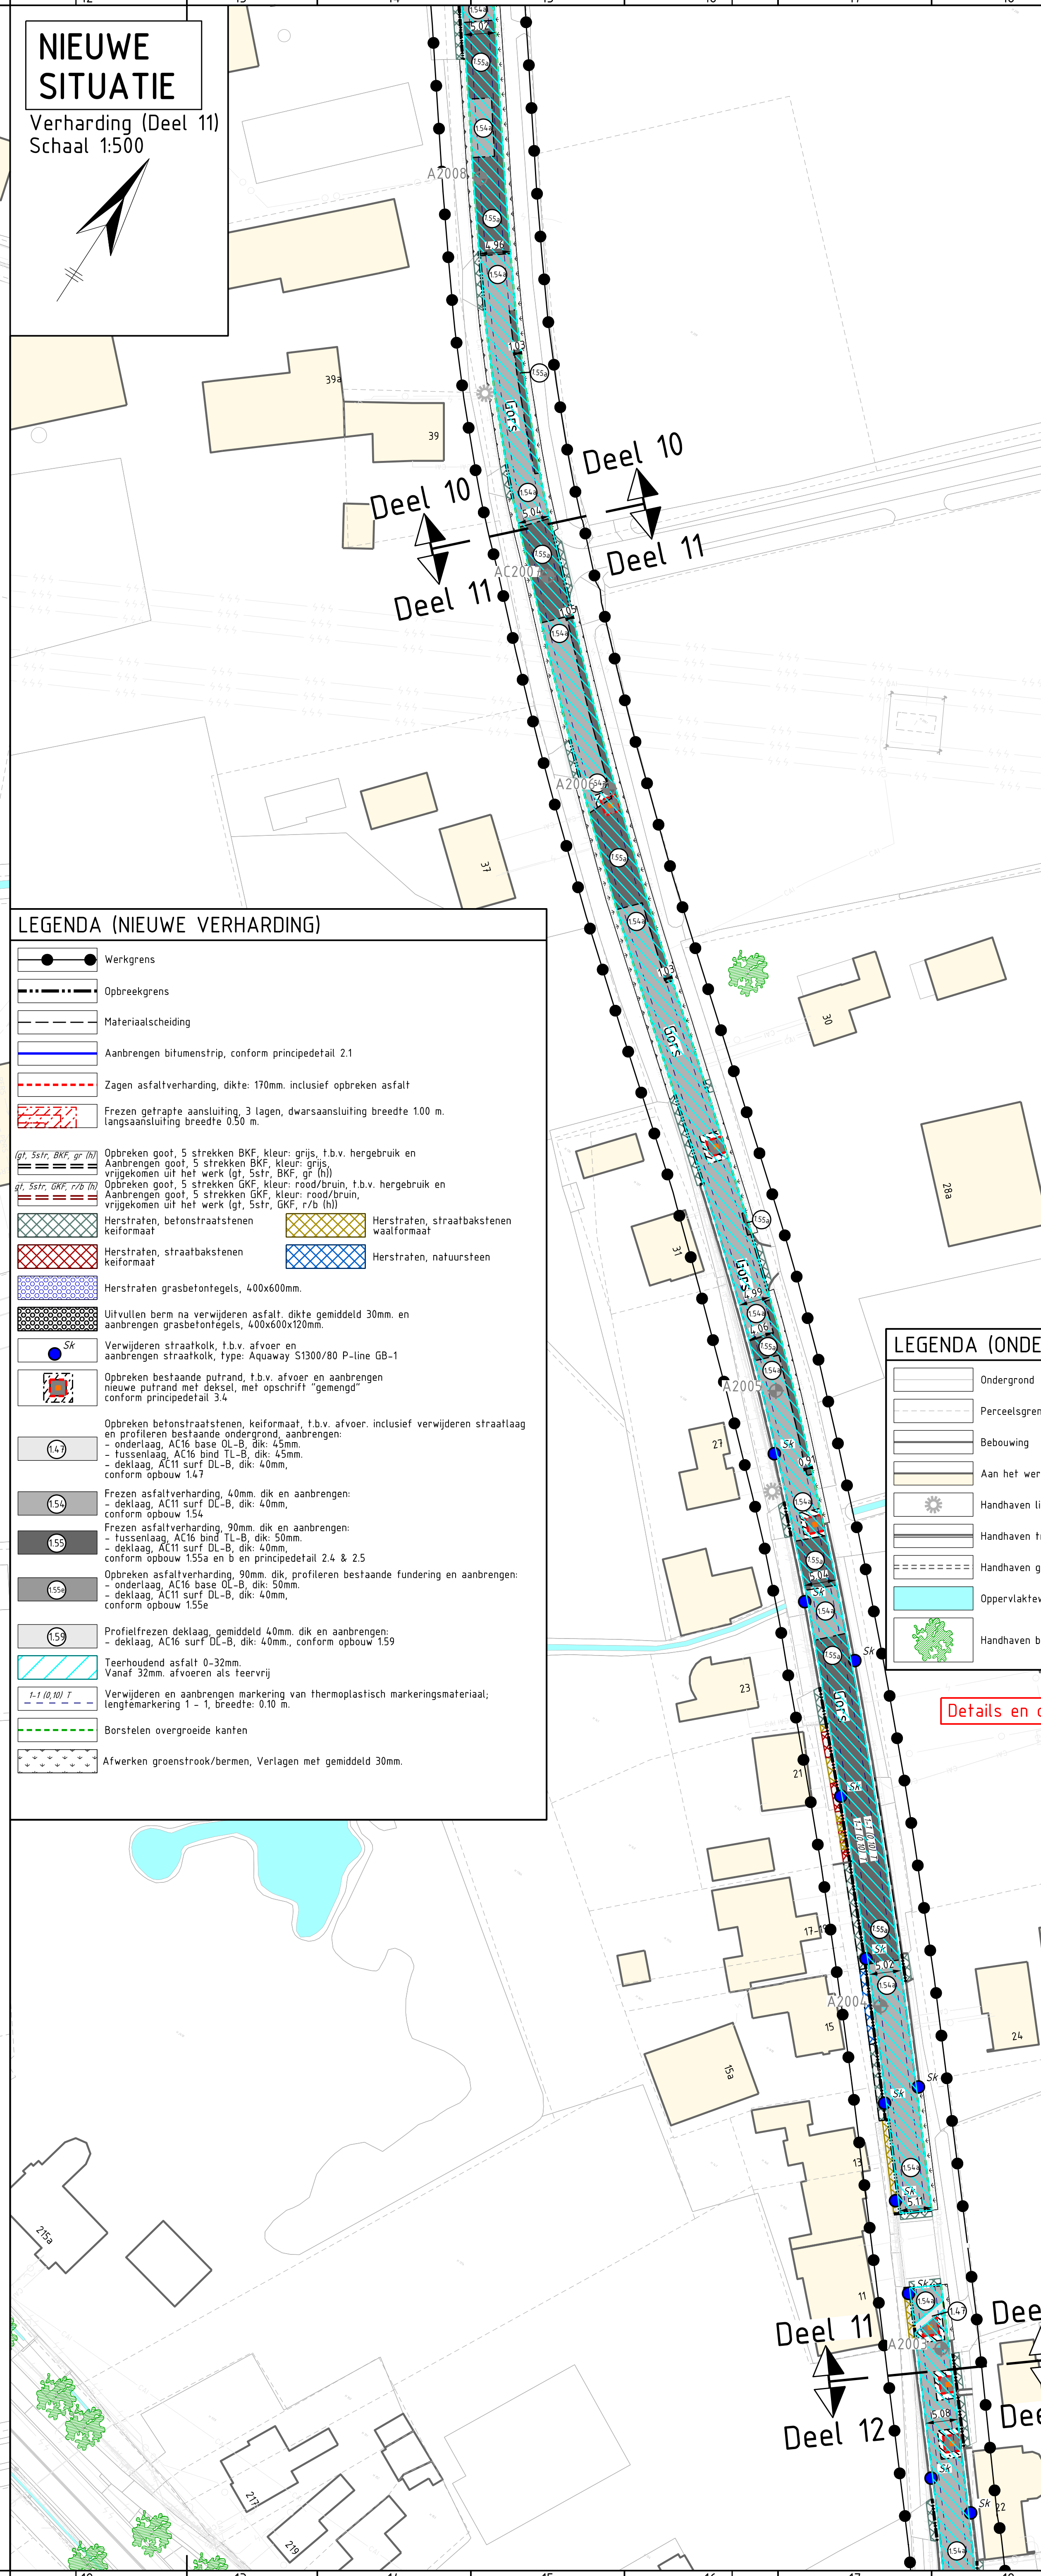
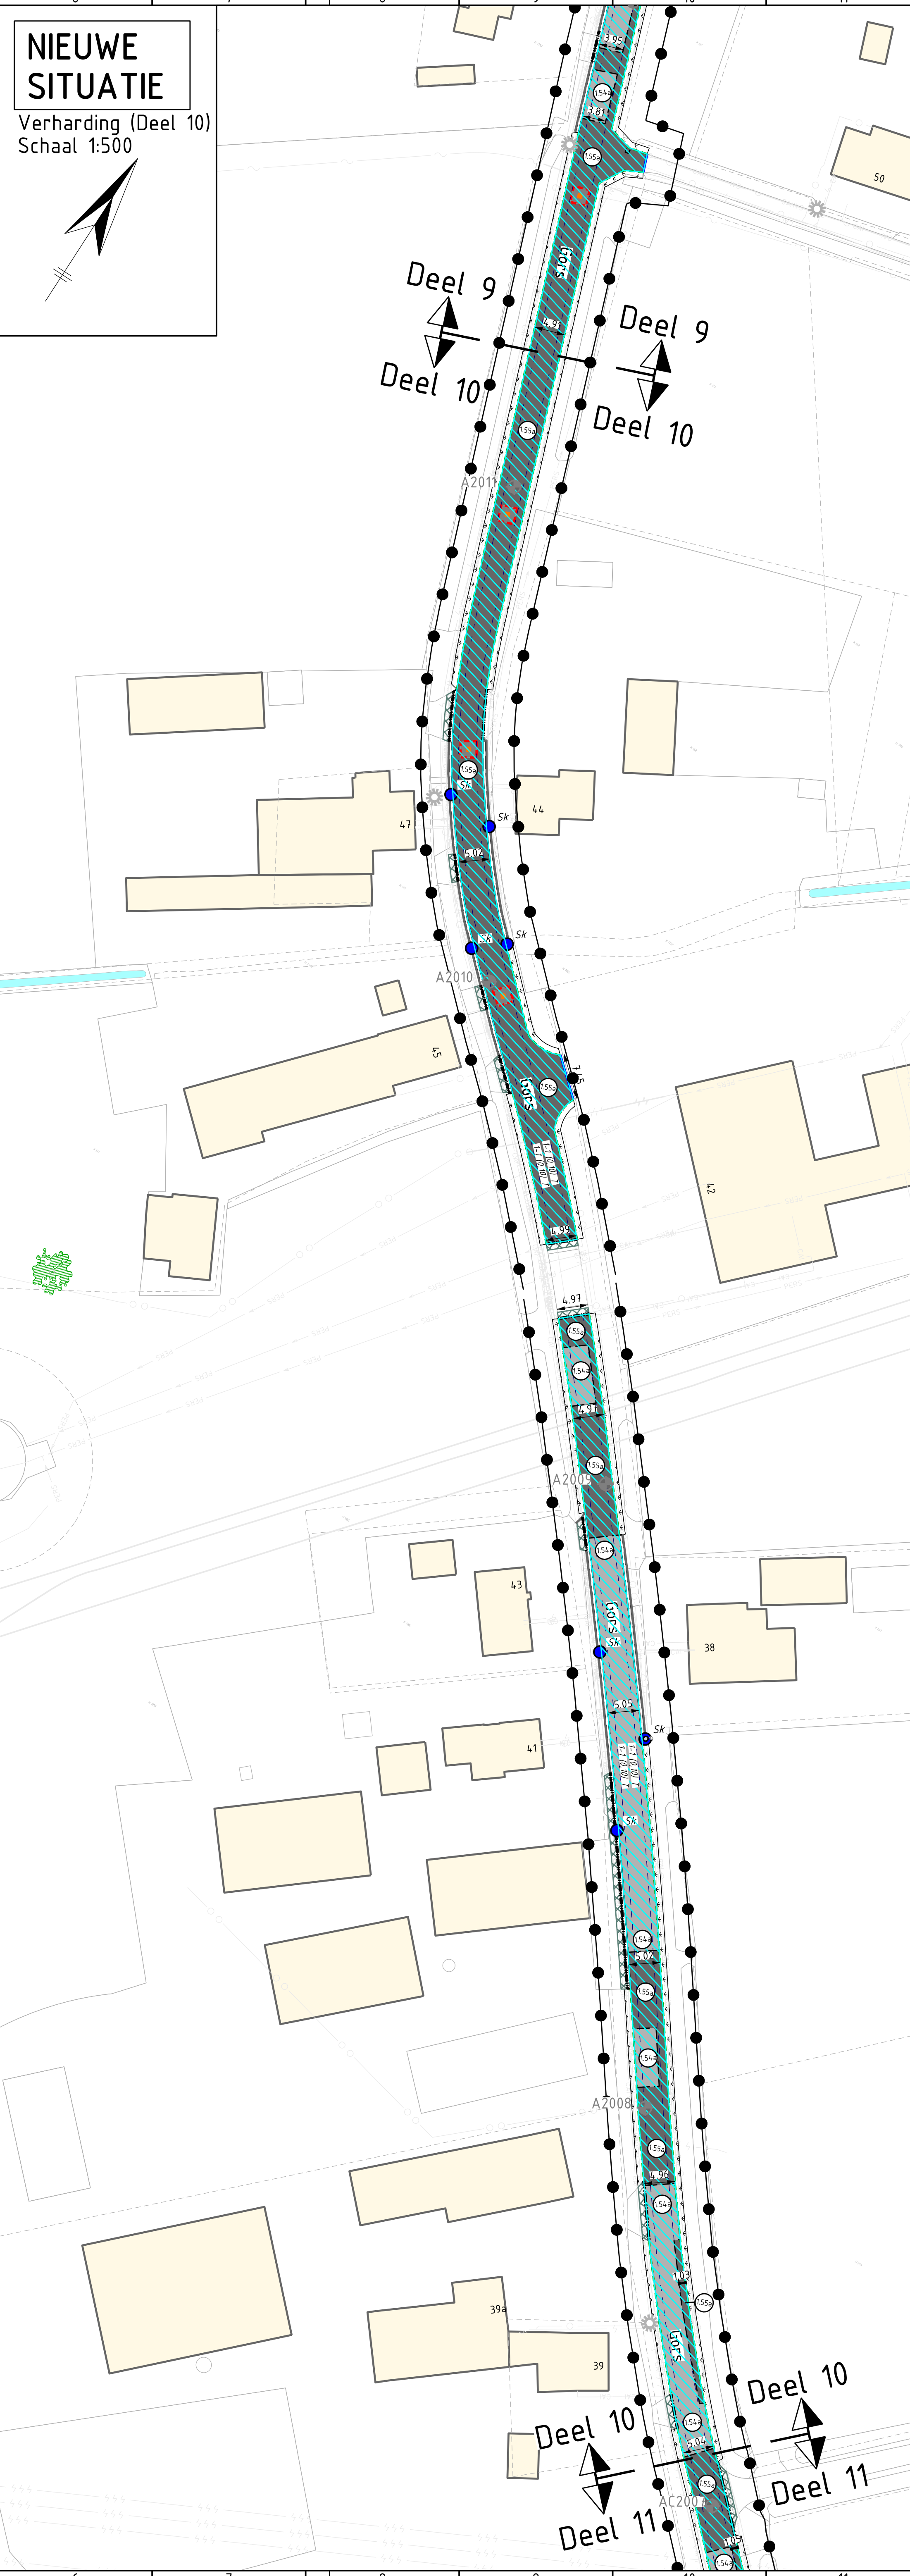


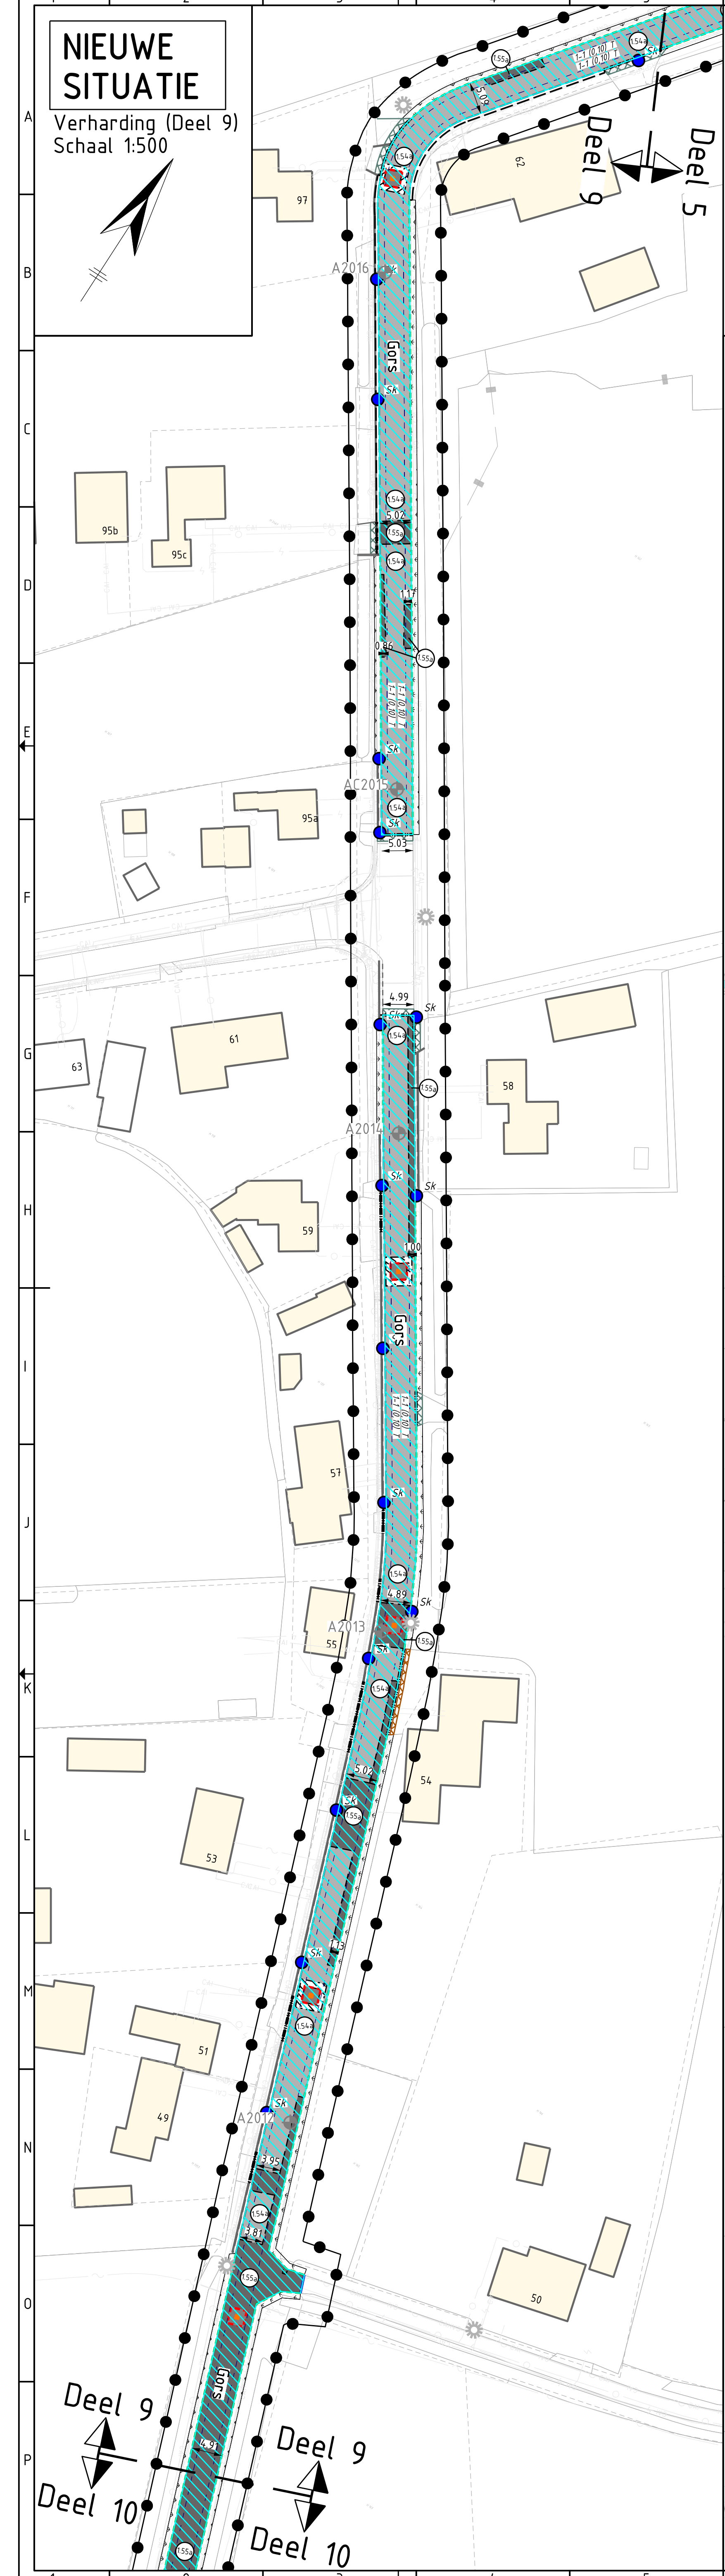

LEGENDA (NIEUWE VERHARDING)

- Werkgrens
- Opbrekgrens
- Materiaalscheiding
- Aanbrengen bitumenstrip, conform principedetail 2.1
- Zagen asfaltverharding, dikte 170mm inclusief opbreken asfalt
- Frezen ondergrond aansluiting, 3 lagen, dwarsaansluiting breedte 100 m, langsaansluiting breedte 0,50 m
- Opbreken goot, 5 strekken BKF, kleur: grijs, t.b.v. hergebruik en aanbrengen goot, 5 strekken BKF, kleur: grijs, vrijgekomen uit het werk (gr. Sstr. BKF, gr. h)
- Opbreken goot, 5 strekken GKF, kleur: rood/bruin, t.b.v. hergebruik en aanbrengen goot, 5 strekken GKF, kleur: rood/bruin, vrijgekomen uit het werk (gr. Sstr. GKF, v.b. h)
- Herstraten, betonstraatstenen keurformaat
- Herstraten, straatbakstenen keurformaat
- Herstraten, straatbakstenen keurformaat
- Herstraten, natuursteen keurformaat
- Herstraten, grasbetontegels, 400x600mm
- Uitvullen berm na verwijderen asfalt, dikte gemiddeld 30mm, en aanbrengen grasbetontegels, 400x600x120mm
- Verwijderen straatkolk, t.b.v. afvoer en aanbrengen straatkolk, type: Aquaway S1300/80 P-line GB-1
- Opbreken bestaande putrand, t.b.v. afvoer en aanbrengen nieuwe putrand met deksel, met opschrift "gemeent" conform principedetail 3.4
- Opbreken betonstraatstenen, keurformaat, t.b.v. afvoer, inclusief verwijderen straatlaag en profileren bestaande ondergrond, aanbrengen:
 - onderlaag AC16 base DL-B, dik. 45mm
 - russenlaag AC16 bind TL-B, dik. 45mm
 - deklaag AC11 surf DL-B, dik. 40mm, conform opbouw 1.4.7
- Frezen asfaltverharding, 40mm dik en aanbrengen:
 - deklaag AC11 surf DL-B, dik. 40mm, conform opbouw 1.5.4
- Frezen asfaltverharding, 90mm dik en aanbrengen:
 - russenlaag AC16 bind TL-B, dik. 50mm
 - deklaag AC11 surf DL-B, dik. 40mm, conform opbouw 1.5.5a en b en principedetail 2.4 & 2.5
- Opbreken asfaltverharding, 90mm dik, profileren bestaande fundering en aanbrengen:
 - onderlaag AC16 base DL-B, dik. 50mm
 - deklaag AC11 surf DL-B, dik. 40mm, conform opbouw 1.5.5a
- Profelfrezen deklaag, gemiddeld 40mm dik en aanbrengen:
 - deklaag AC16 surf DL-B, dik. 40mm, conform opbouw 1.5.9
- Teerhoudend asfalt 0-32mm, Vanaf 32mm afvoeren als teevrij
- Verwijderen en aanbrengen markering van thermoplastisch markeringmateriaal, lengtemarkering 1 - 1, breedte: 0,10 m
- Borstelen overgroede kanten
- Afwerken groenstrook/bermen, Verlagen met gemiddeld 30mm.

LEGENDA (ONDERGROND/TOPOGRAFIE)

- Ondergrond
- Perceelsgrens
- Bebouwing
- Aan het werk grenzende bebouwing
- Handhaven lichtmast
- Handhaven trottoirband/opsluitband
- Handhaven goot
- Oppervlaktewater
- Handhaven boom

LEGENDA (KLIC)

- Cat-COAX
- Gasleiding lage druk
- Gasleiding hoge druk
- Elektra laagspanning
- Elektra middenspanning
- Elektra hogespanning
- Waterleiding
- Persleiding
- Mantelbuis
- Bussleiding gevaarlijke inhoud

LEGENDA (ASFALTONDERZOEK)

- 001A Asfaltboring
- 001CA Constructieboring

SITUATIE (SCHAAL 1:10.000)

DEFINITIEF

Gemeente Halderberge

Zeeland Engineering Consultants
Civieltechnisch adviesbureau

Project: Asfaltonderhoud gemeente Halderberge 2022 en 2023

Onderwerp: Locatie 20: Gors te Hoeven
Nieuwe situatie verhardingen

Ver	Datum	Omschrijving	Gecekt	Gecontr.	Gez.
0	02-09-2022	Eerste concept uitgave bestekstekeningen	B. Dingemans	J. Net	J. Net
A	14-10-2022	Concept uitgave bestek	B. Dingemans	J. Net	J. Net
B	03-02-2023	Definitieve uitgave bestek	B. Dingemans	J. Net	J. Net
C					
D					

Projectleider: [Signature]

Technische tekening: B-2022-019-520C

Besteknummer: B-2022-019

Referentienummer: B-2022-019

Formaat: A0

Schaal: 1:500

Datum: 03-02-2023

Bladen: 22 van 28

Revisie: B