
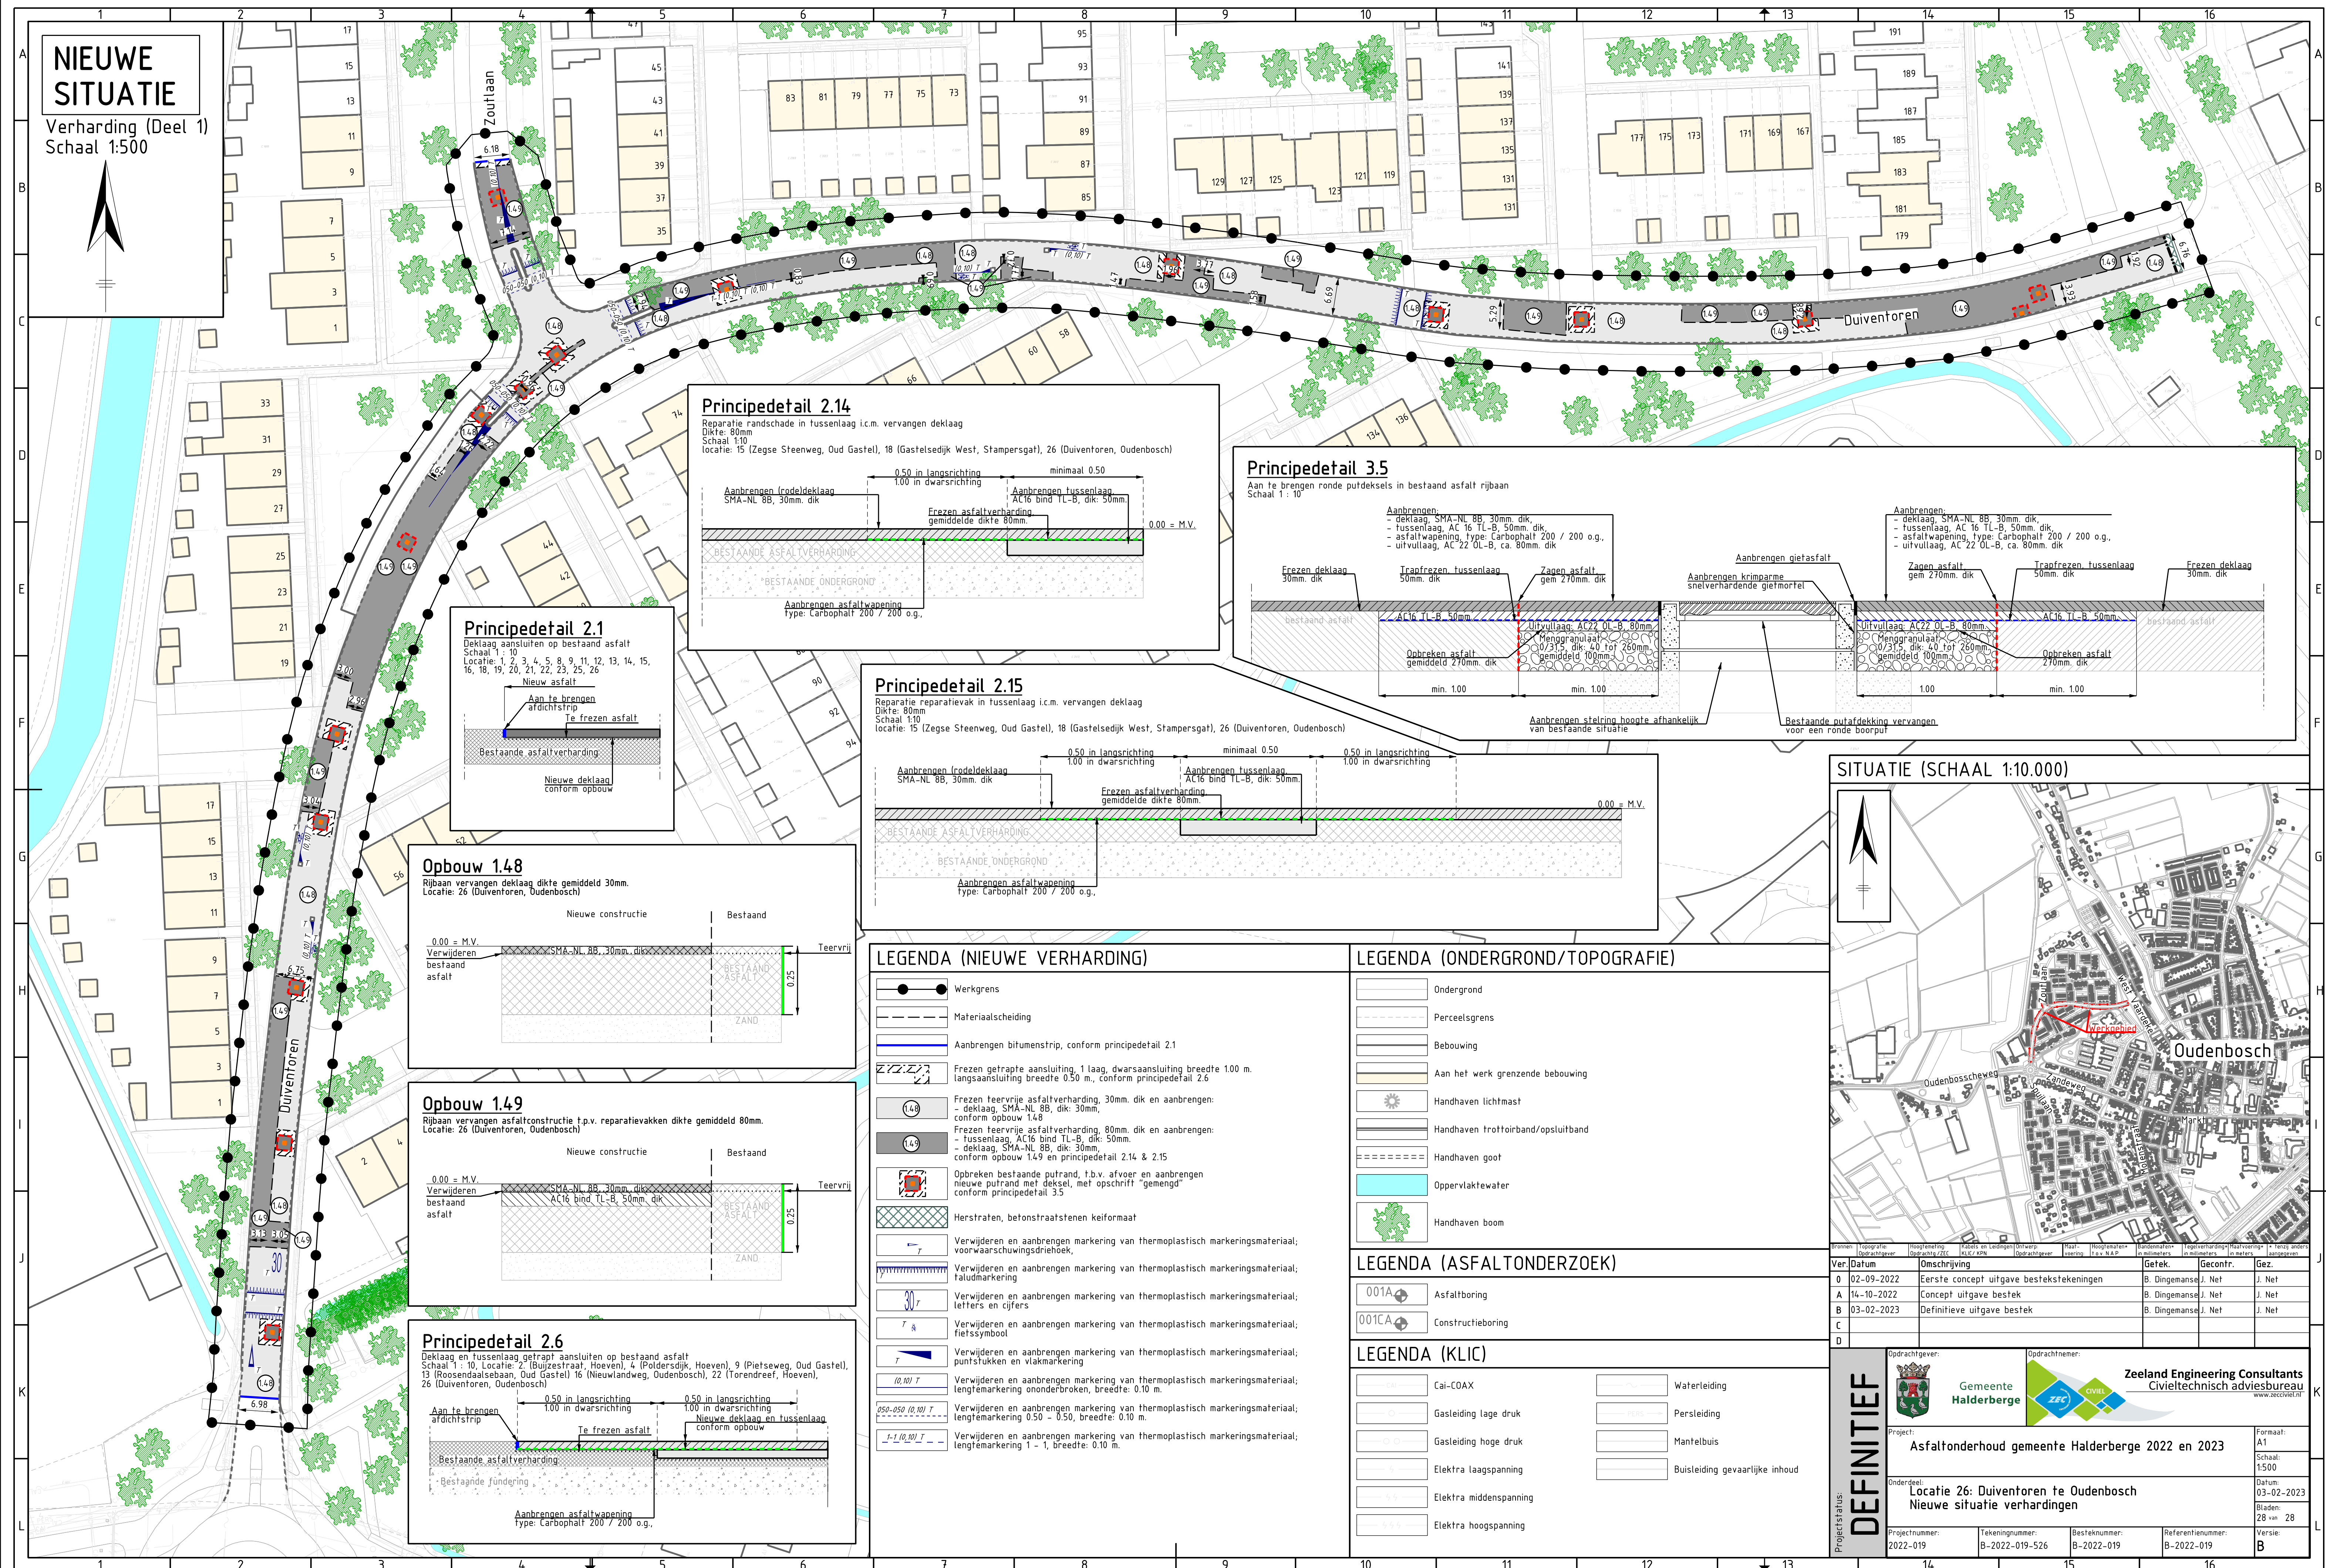


Verharding (Deel 1)
Schaal 1:500

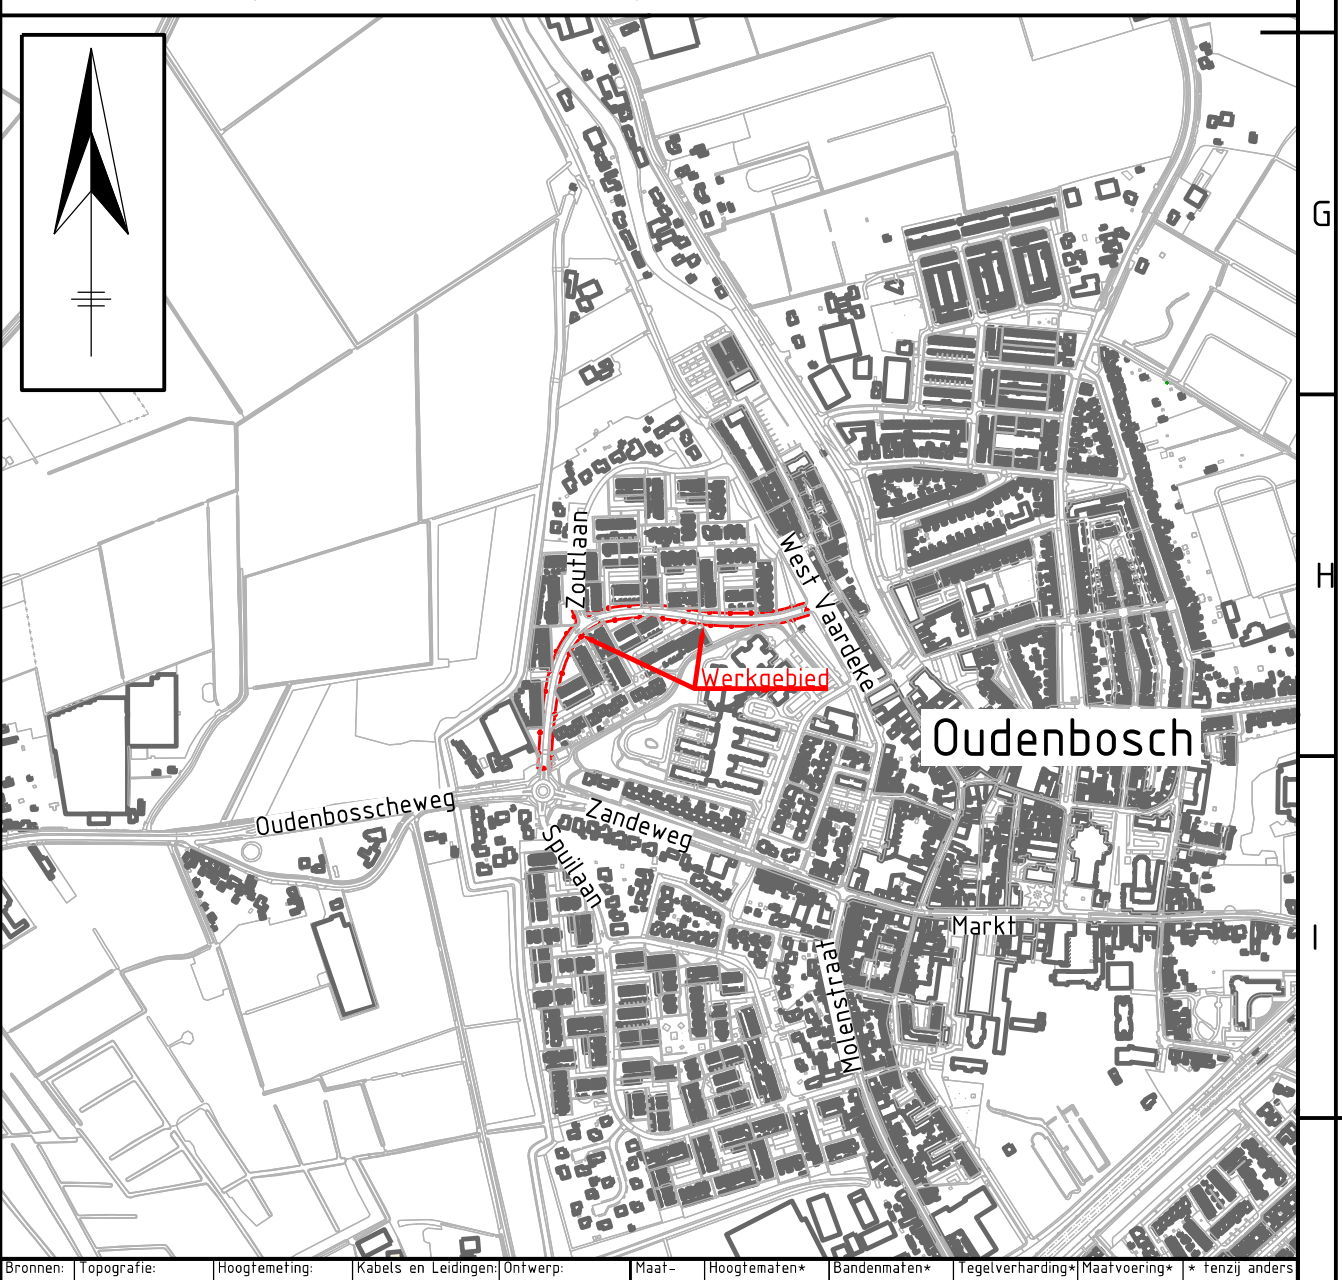

SITUATIE (SCHAAL 1:10.000)

[illegible]

Project status: DEFINITIEF	Opdrachtgever:	 Gemeente Halderberge	Opdrachtnummer:	 Zeeland Engineering Consultants Civieltechnisch adviesbureau www.zecconline.nl	K
	Project:	Asfaltonderhoud gemeente Halderberge 2022 en 2023			Formaat: A1
					Schaal: 1:500
	Onderdeel:	Locatie 26: Duiventoren te Oudenbosch Nieuwe situatie verhandingen			Datum: 03-02-2023
					Bladen: 28 van 28
	Projectnummer: 2022-019	Tekeningnummer: B-2022-019-526	Besteknummer: B-2022-019	Referentienummer: B-2022-019	Versie: B
	14	15	16		L

Op dit document berust het auteursrecht volgens artikel 46 van de DNR2011