



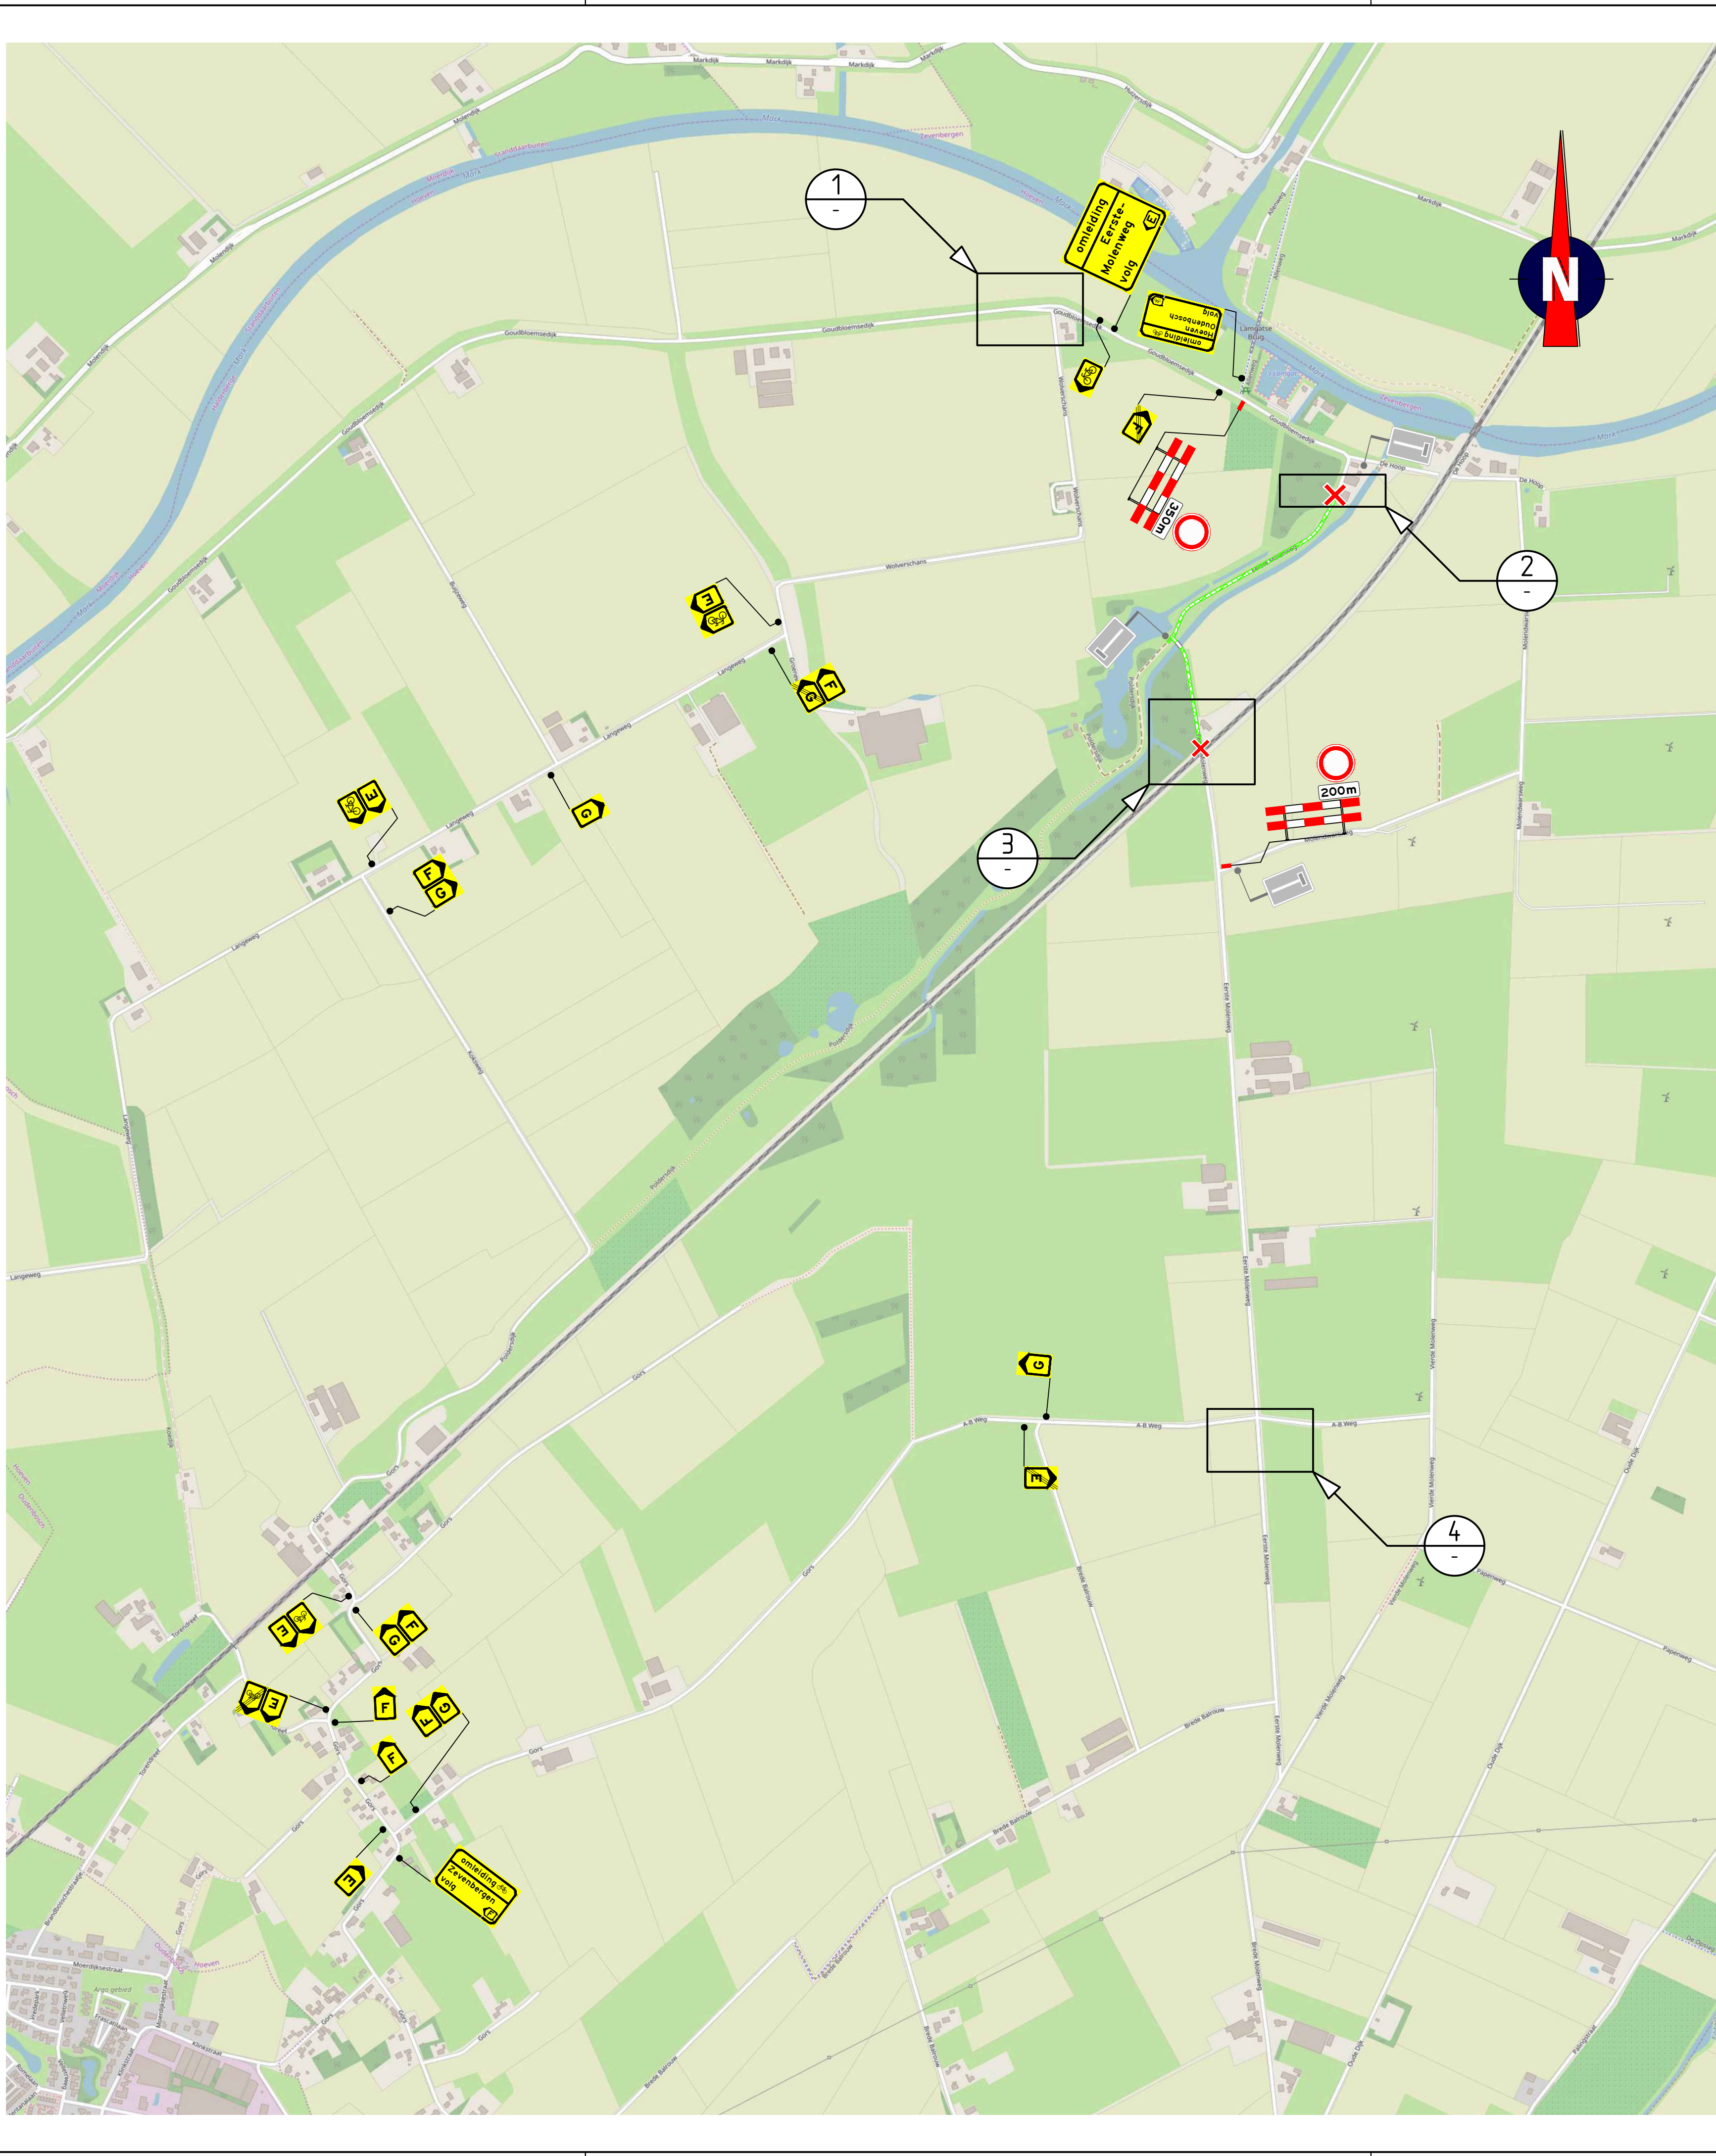

Locatie

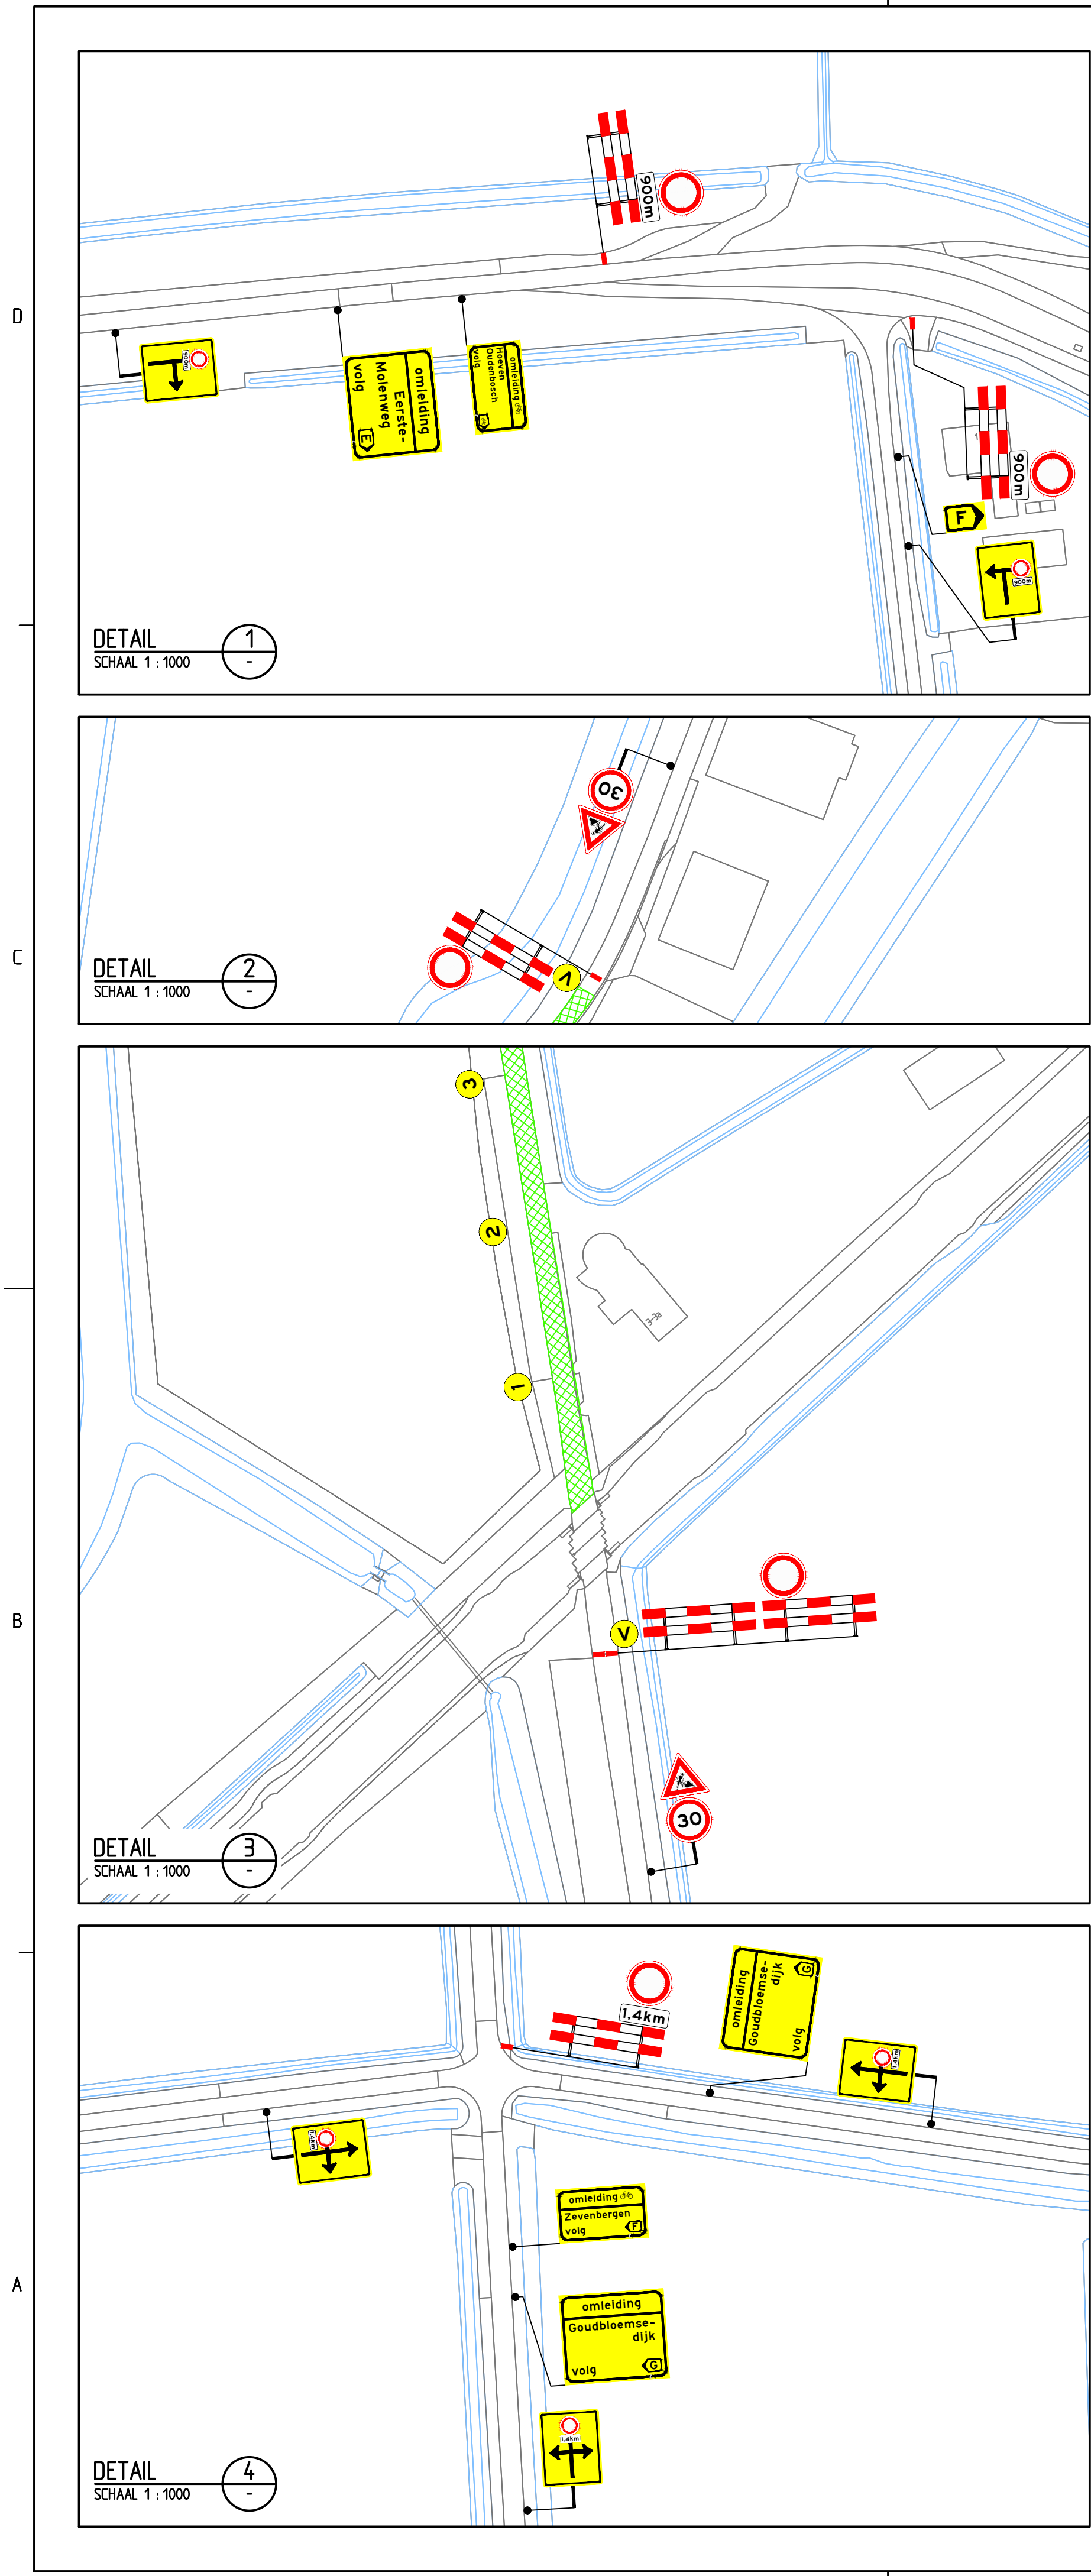

Opmerkingen

- afplakken/afkruisen conflicterende bebording
- definitieve routenummers in overleg met wegbeheerder
- de locatie van bebording is indicatief, de exacte locatie wordt in het werk bepaald

Verklaring



werkruimte



plaatsen voor aanvang van de werkzaamheden:

- voor aankondigingsbord 2 weken
- parkeerverbod 72 uur



1



2



 

86



87



88



89



90



91



92



93



94



95




96




97



98

 

99

 

100



Normec NCK
BRL
9101
BRL9101 Toelichting
verkeersmaatregelen

Project	Asfaltonderhoud gemeente Halderberge 2022 en 2023			
Onderdeel	Verkeersmaatregelen Poldersdijk, Hoeven Localite 4			
Schaal	1:8000	Formaat	A1	
Tekening nummer	152442-18A01-0	Blad	1 van 1	