
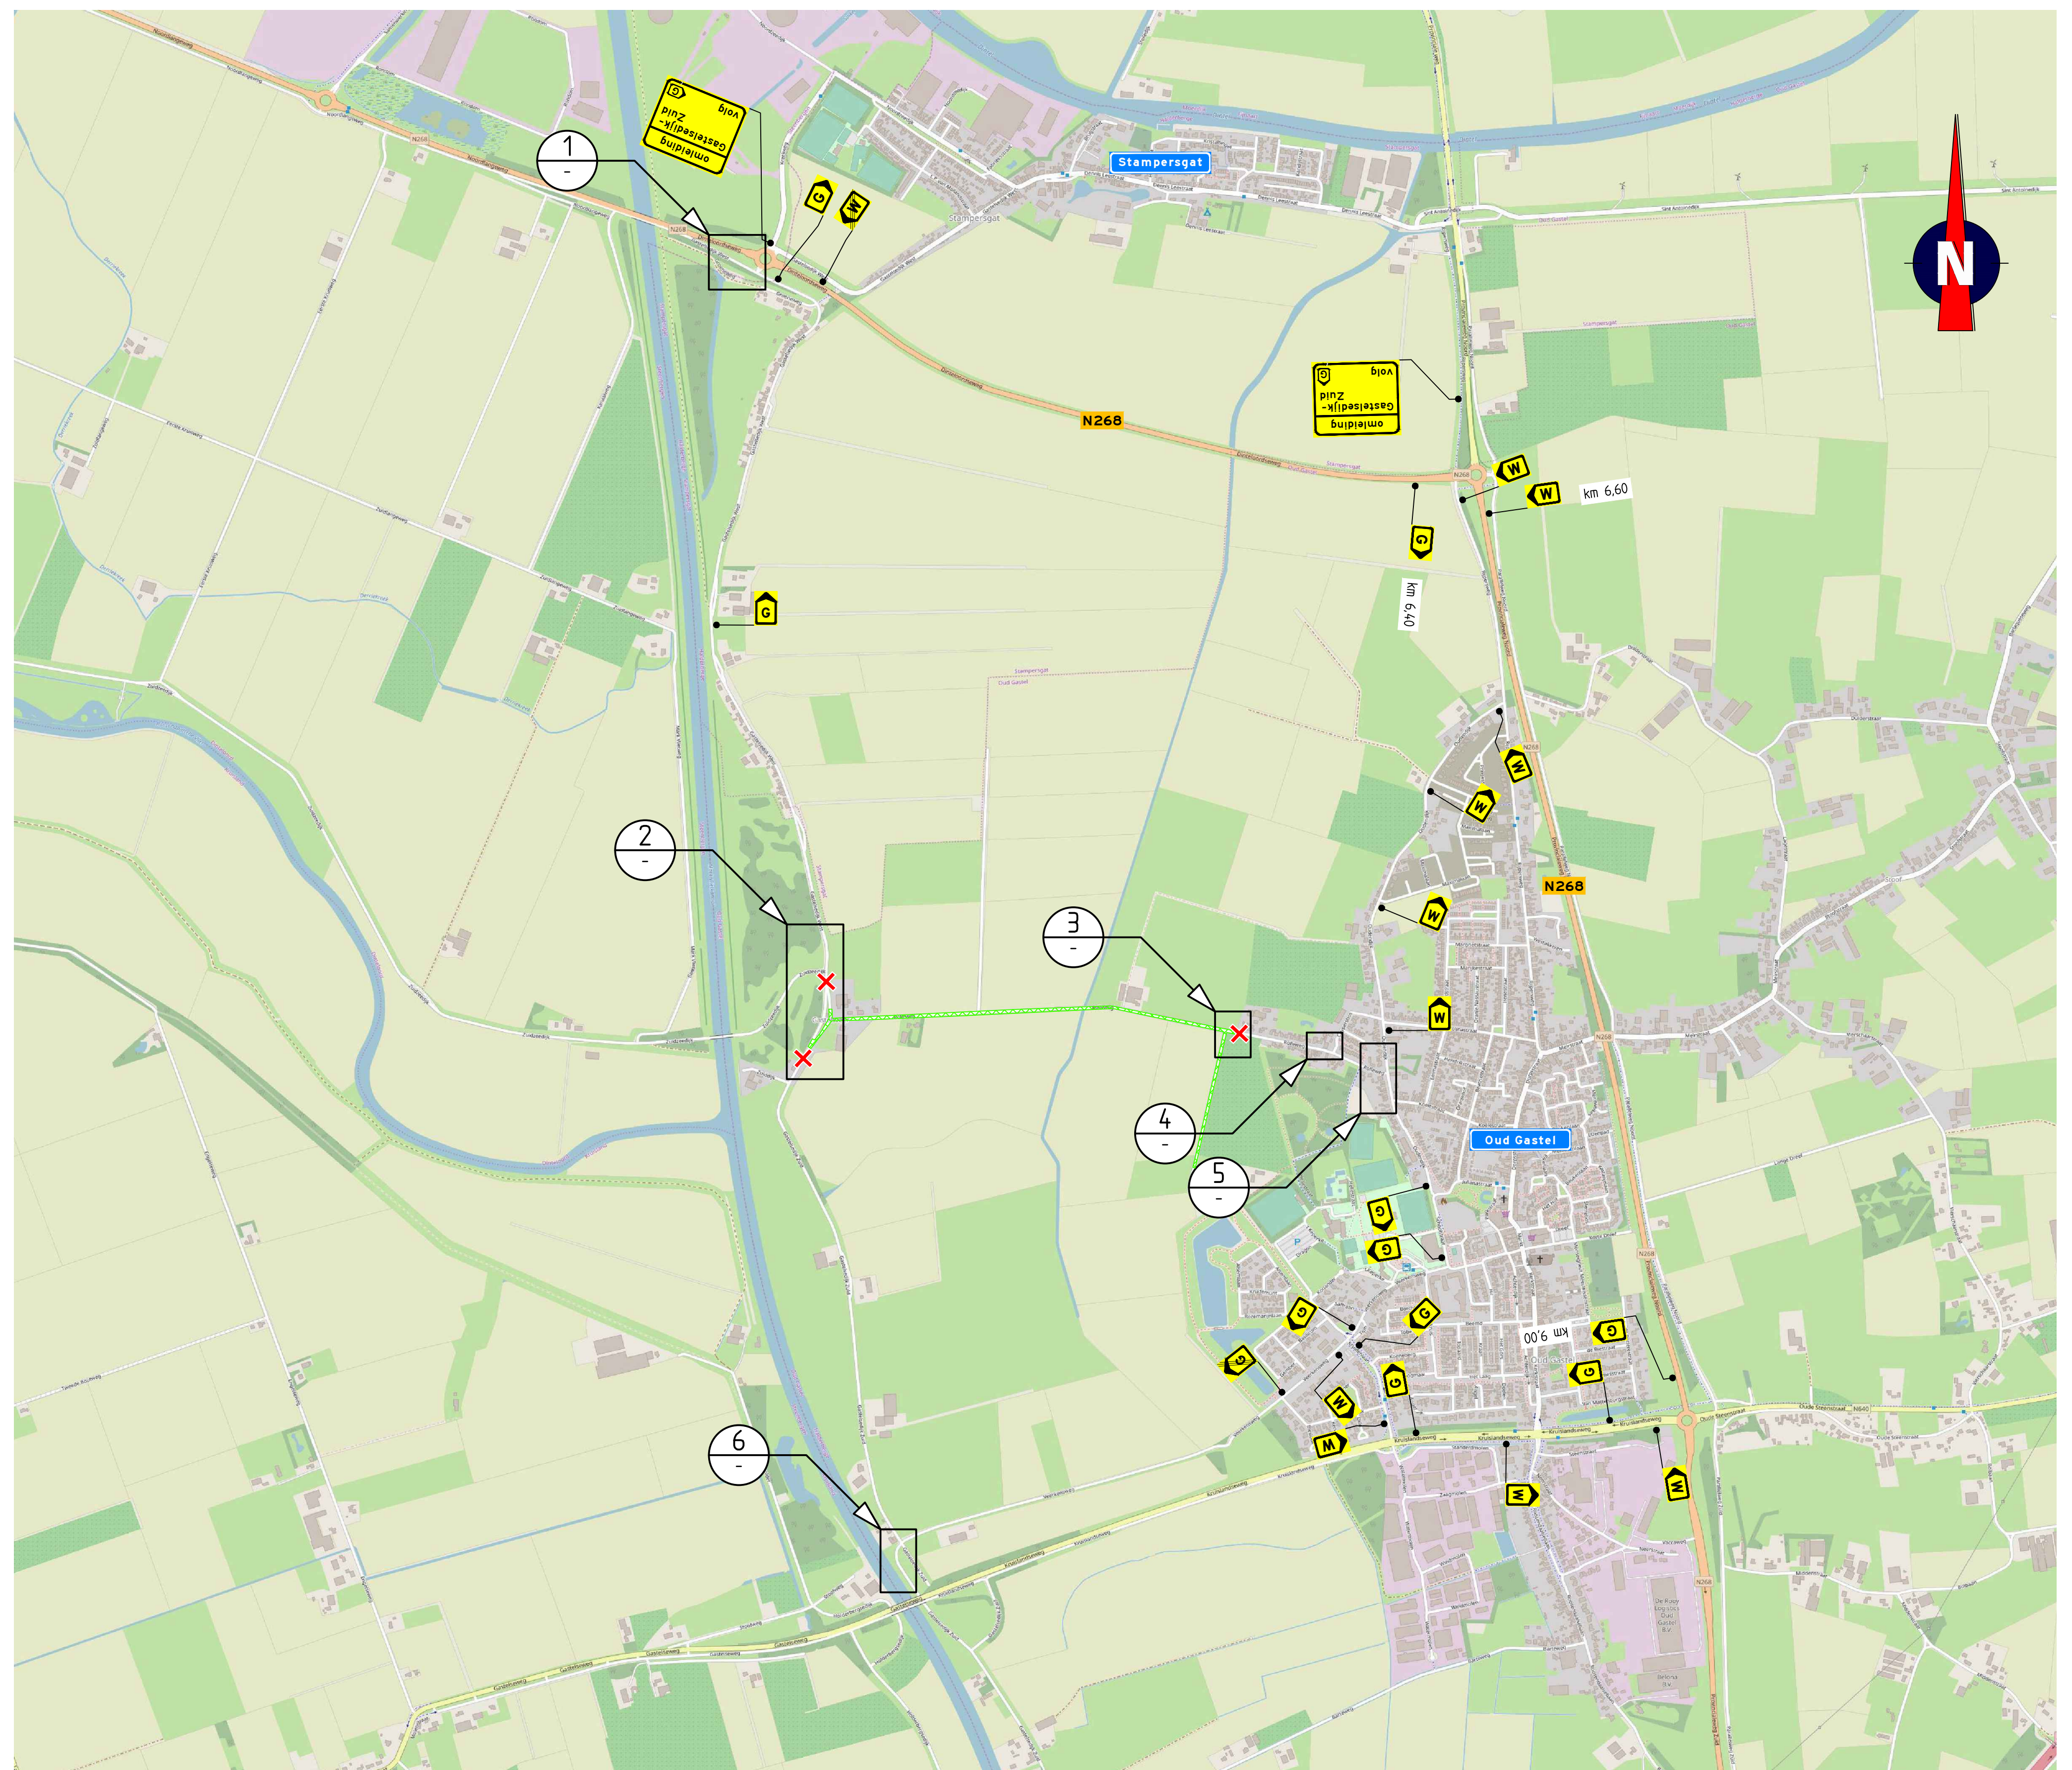
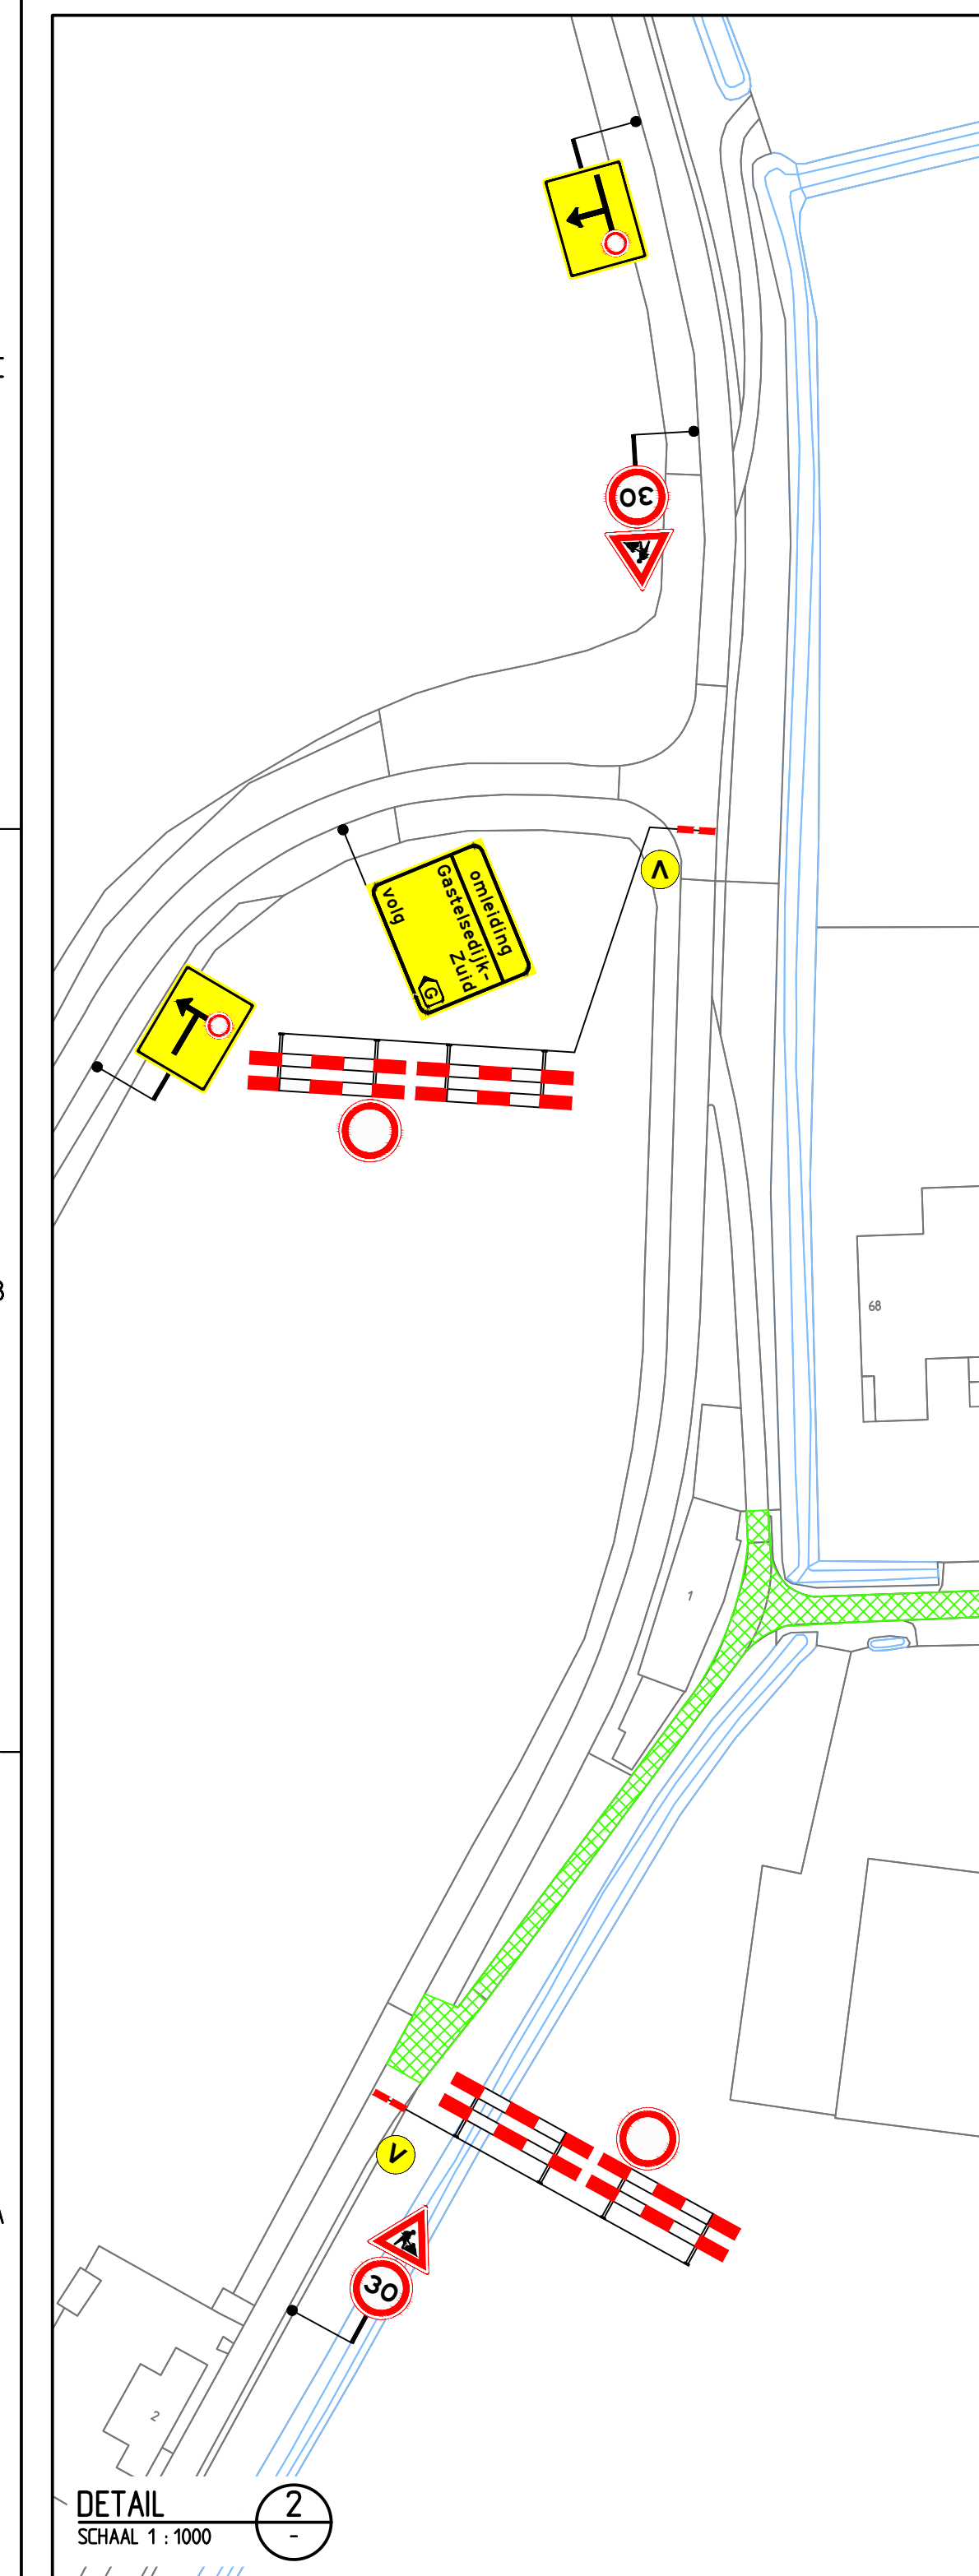
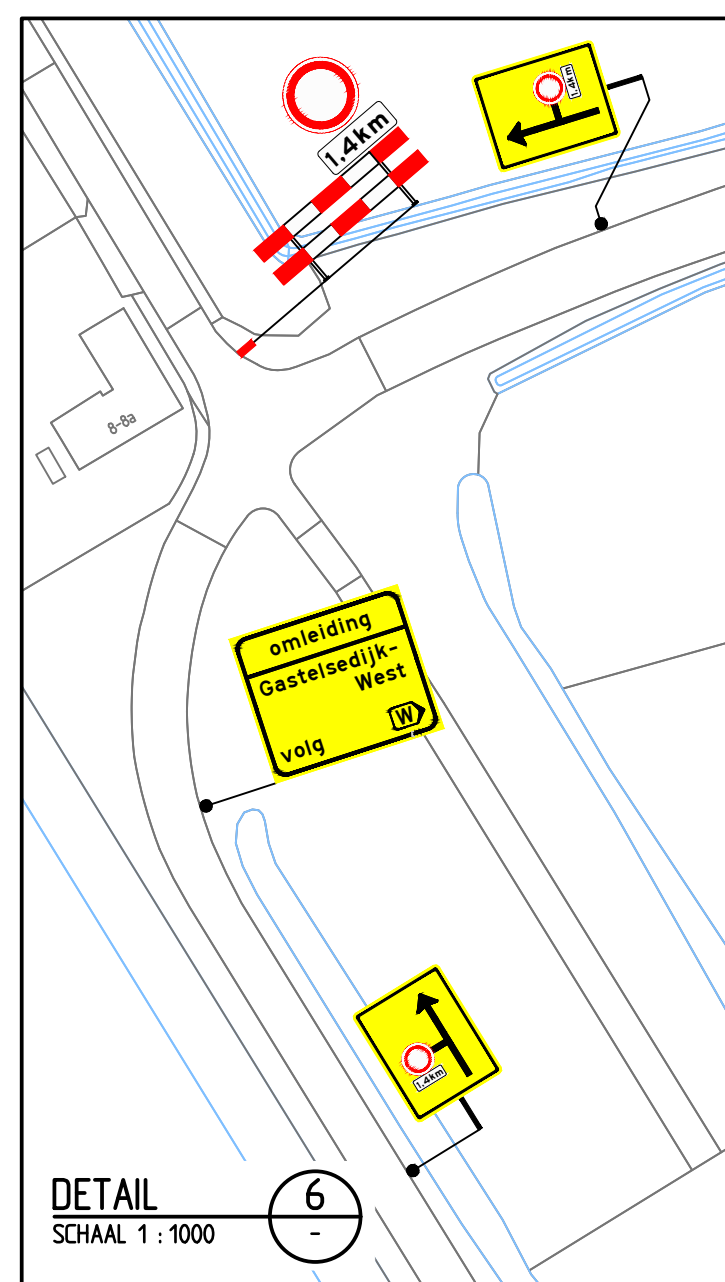
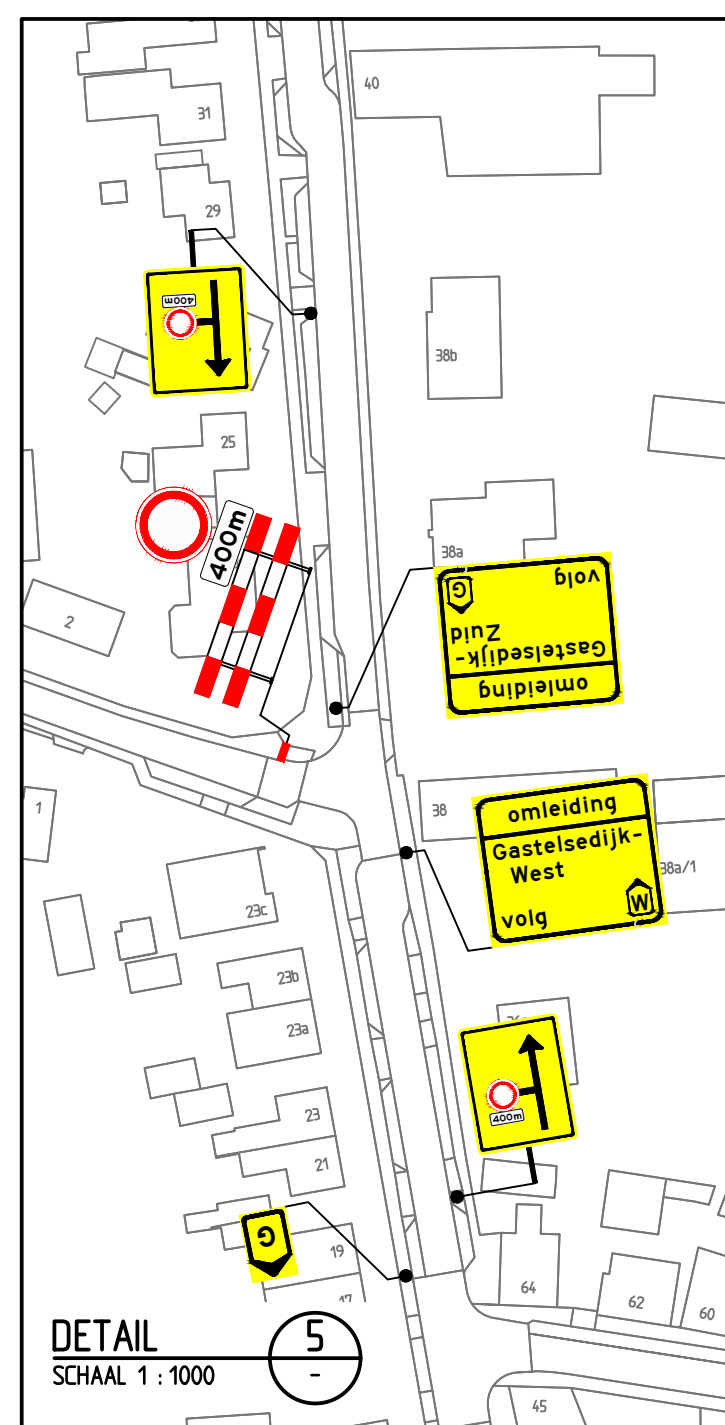
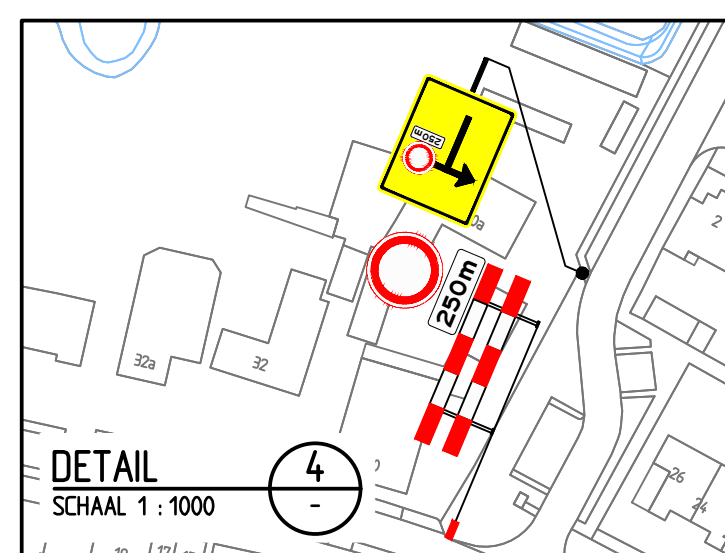
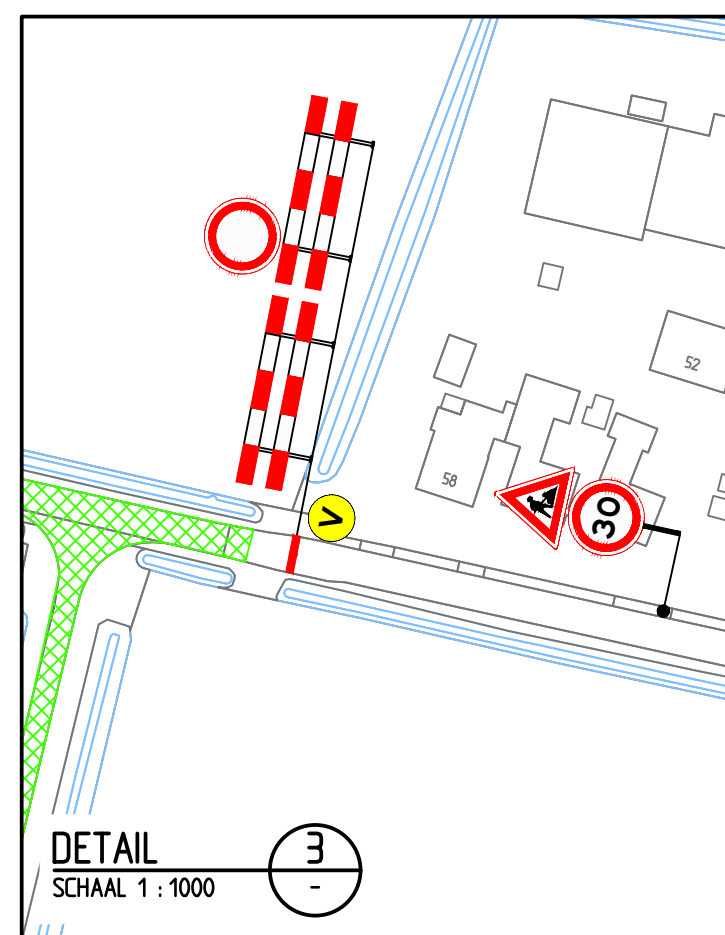


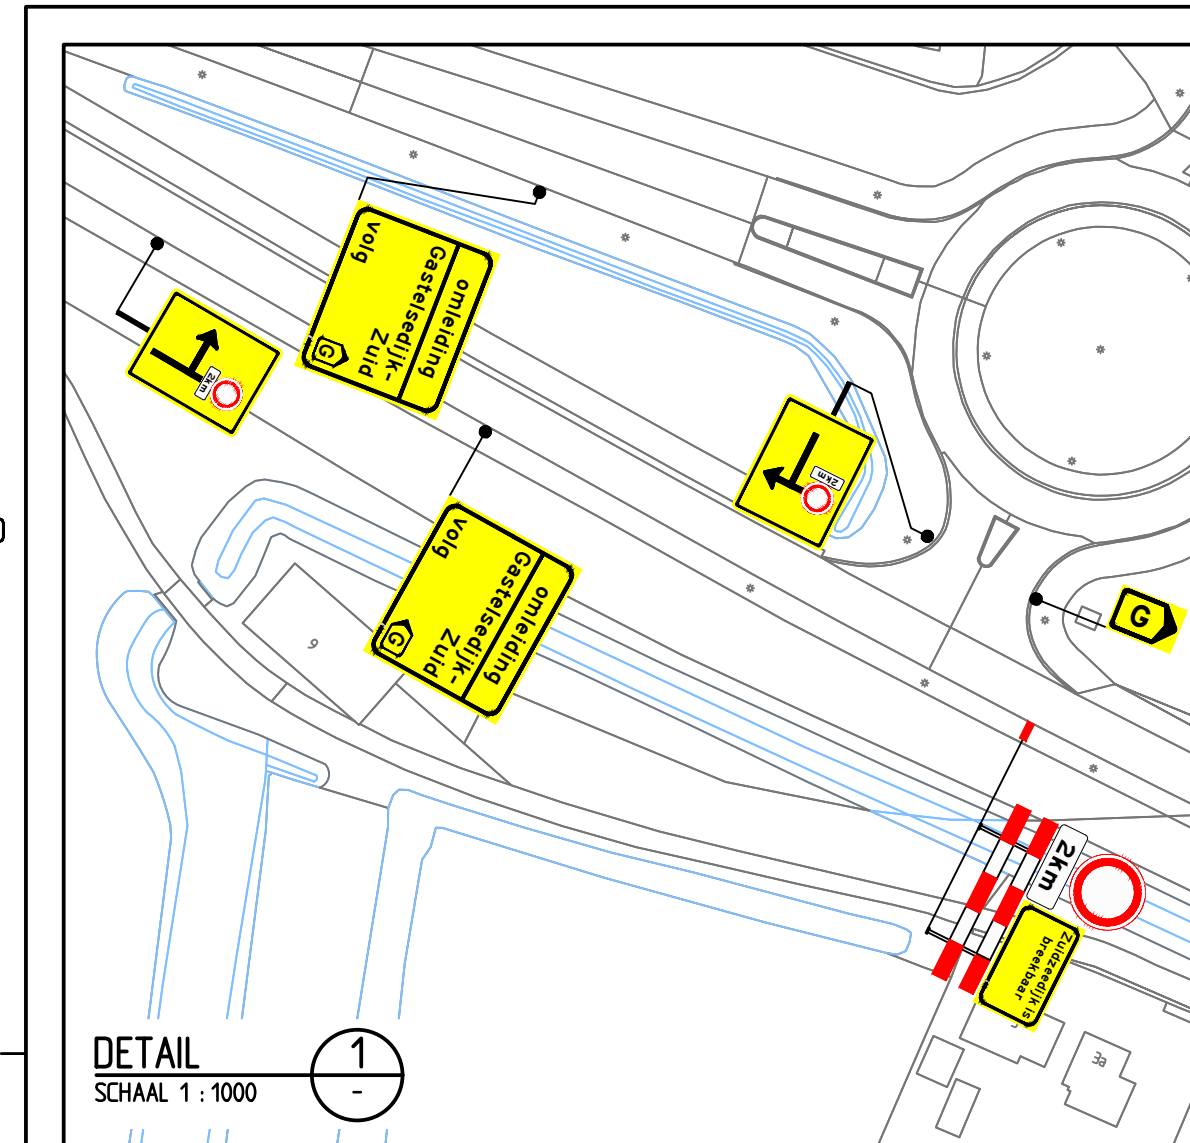

Opmerkingen

- afplakken/afkruisen conflicterende bebording
- definitieve routenummers in overleg met wegbeheerder
- de locatie van bebording is indicatief, de exacte locatie wordt in het werk bepaald

Verklaring

-  werkruimte
-  afsluiting
-  vooraankondigingsbord plaatsen twee weken voor aanvang van de werkzaamheden

deze weg
afgesloten
(dag datum/tijd)
tot (dag datum/tijd)



Verse: 0	Omschrijving	Definitief				
09-01-23	Geslacht	JMA	Controle	TLE	20 controle	Vrijgeven
Verse: B	Omschrijving	Diverse aanpassingen				
20-12-22	Geslacht	ESC	Controle	TLE	20 controle	Vrijgeven
Verse: A	Omschrijving	Concept!				
19-10-22	Geslacht	ASH	Controle	DVD	20 controle	Vrijgeven
 						
Project Asfaltonderhoud gemeente Halderberge 2022 en 2023						
Onderdeel: Verkeersmaatregelen Rolletweg, Oud Gastel Locatie 12						
Schakel		110000			Formaat A1	
Tekening nummer		152442-23A01-0				
					Blad 1 van 1	