
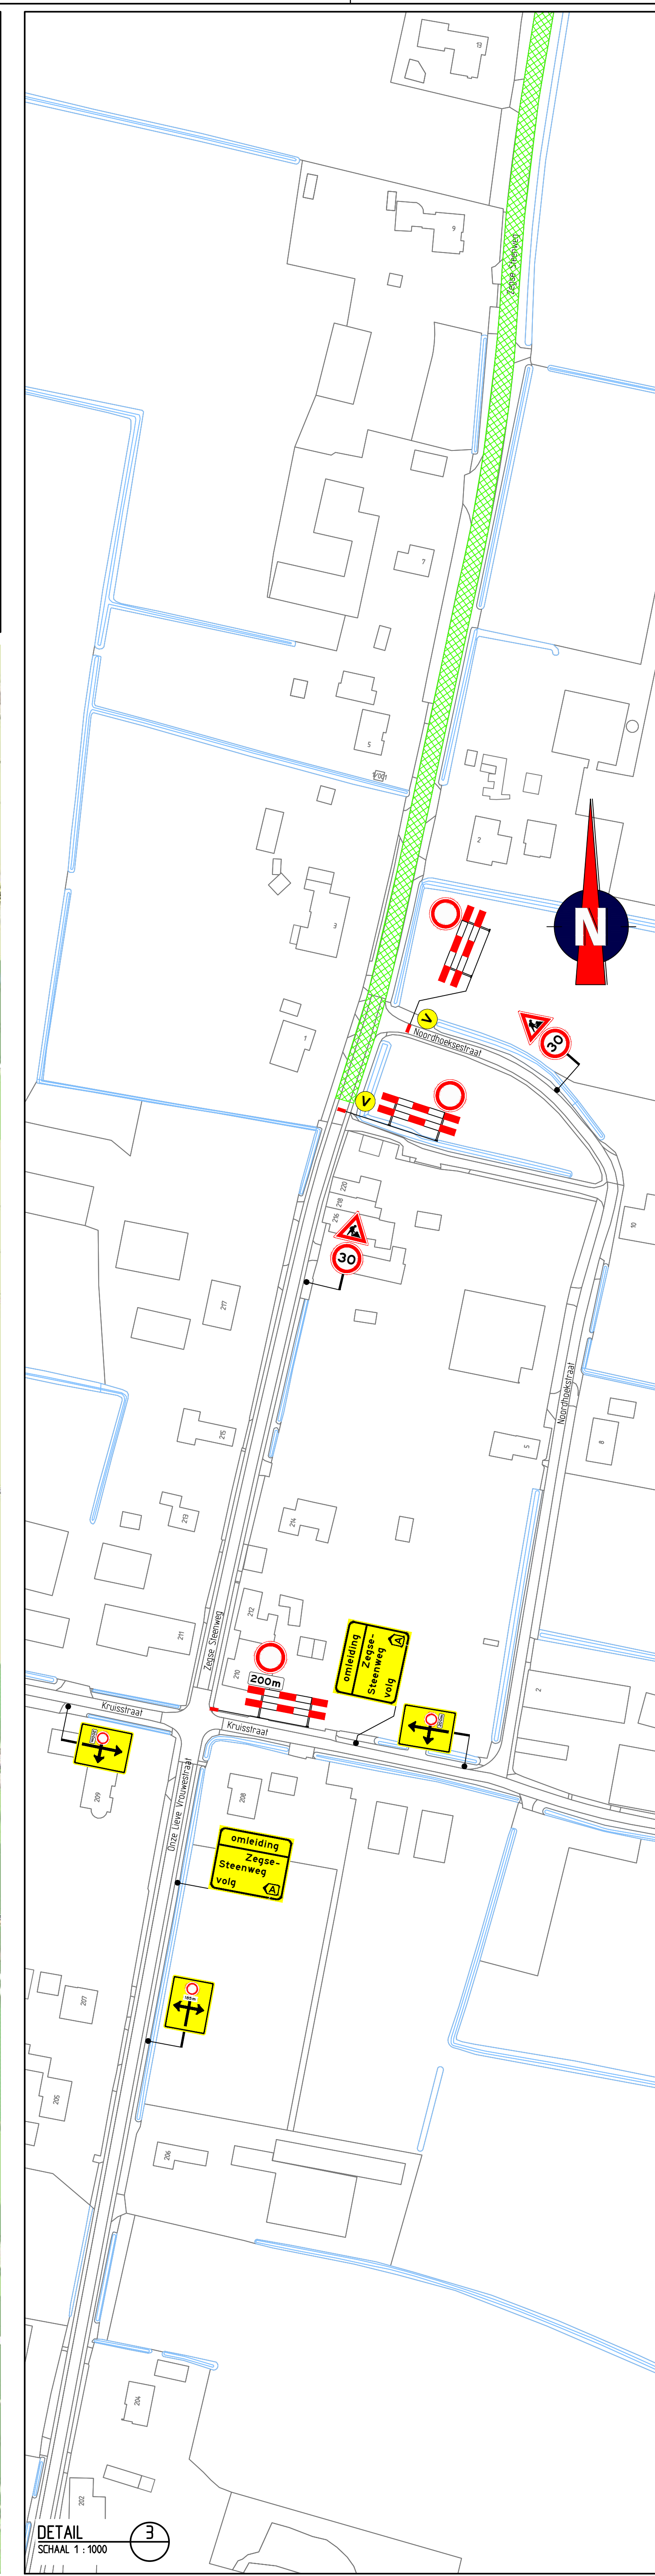
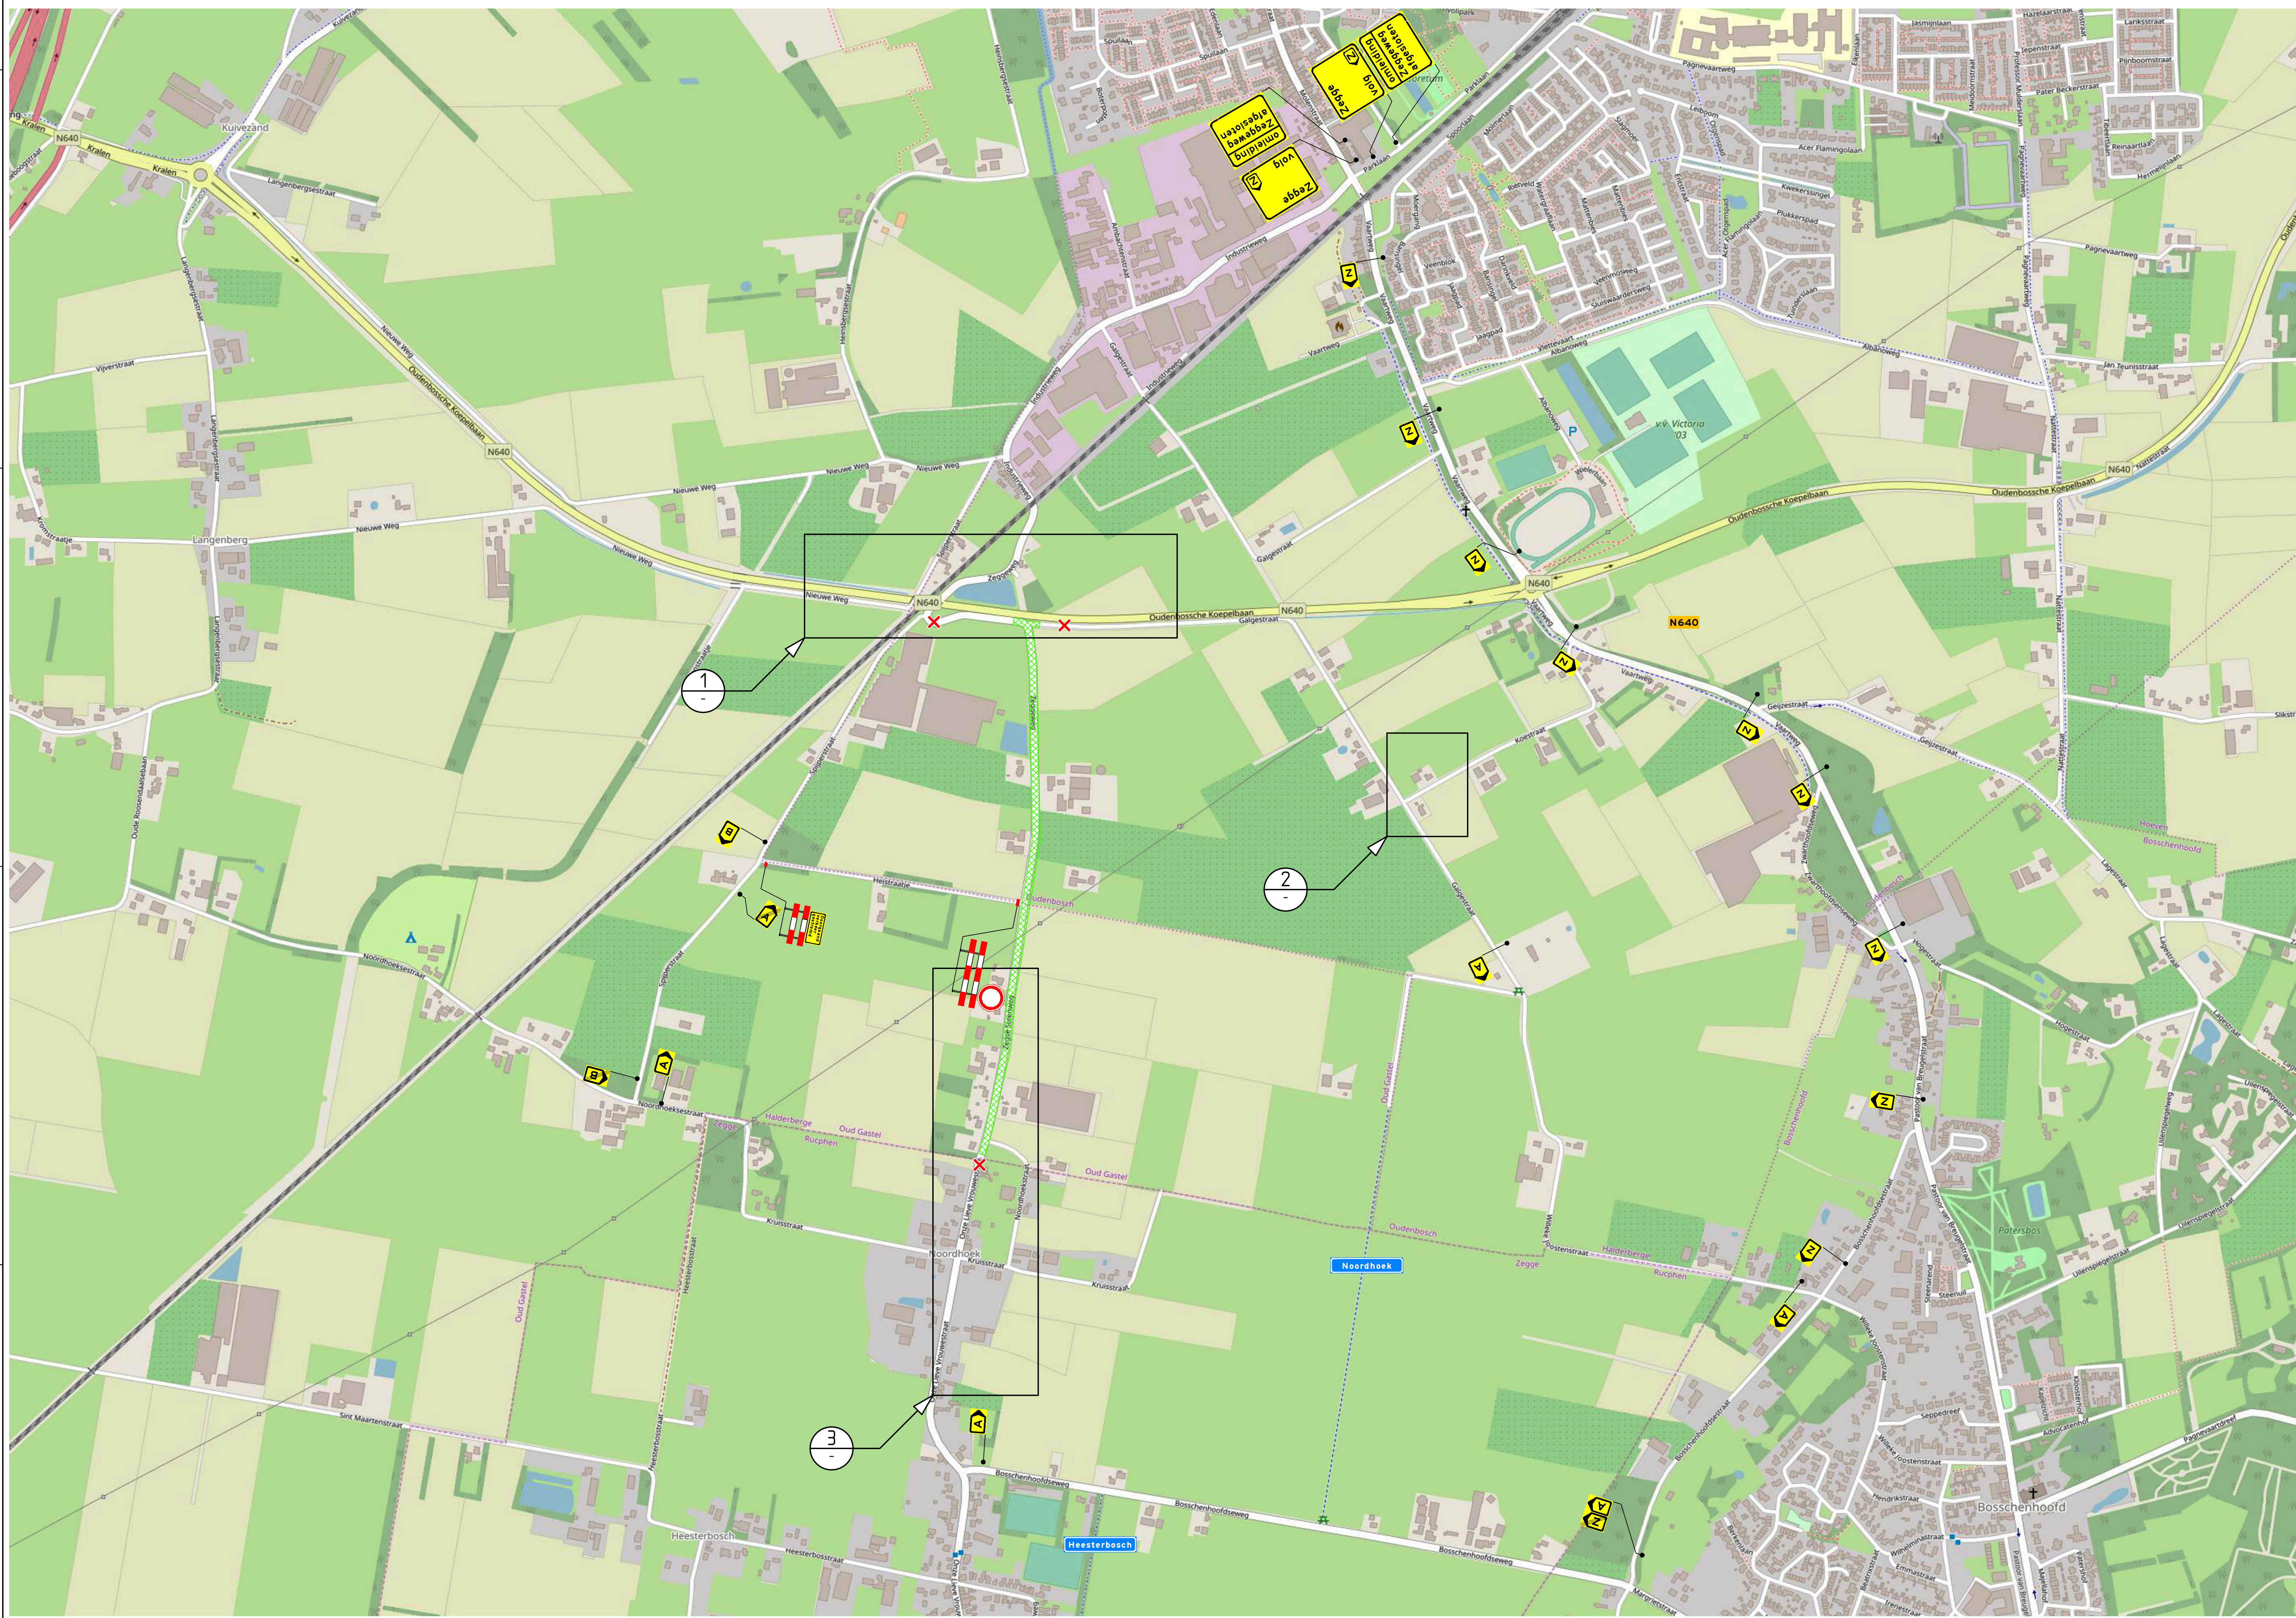
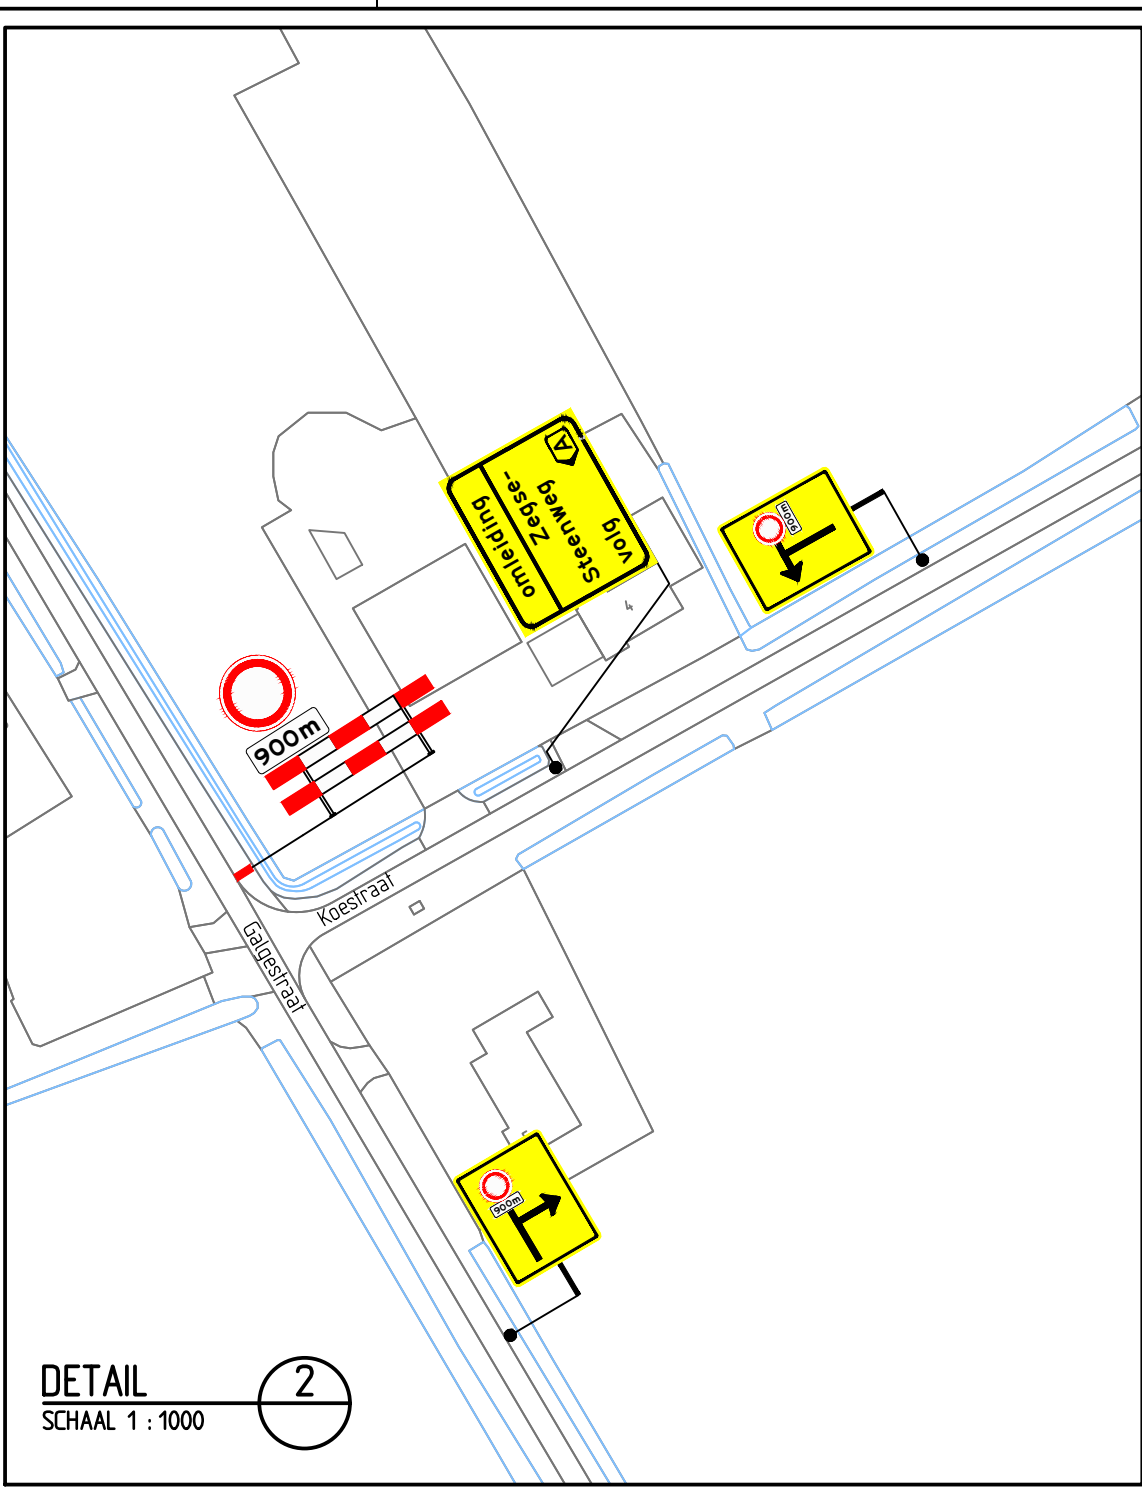


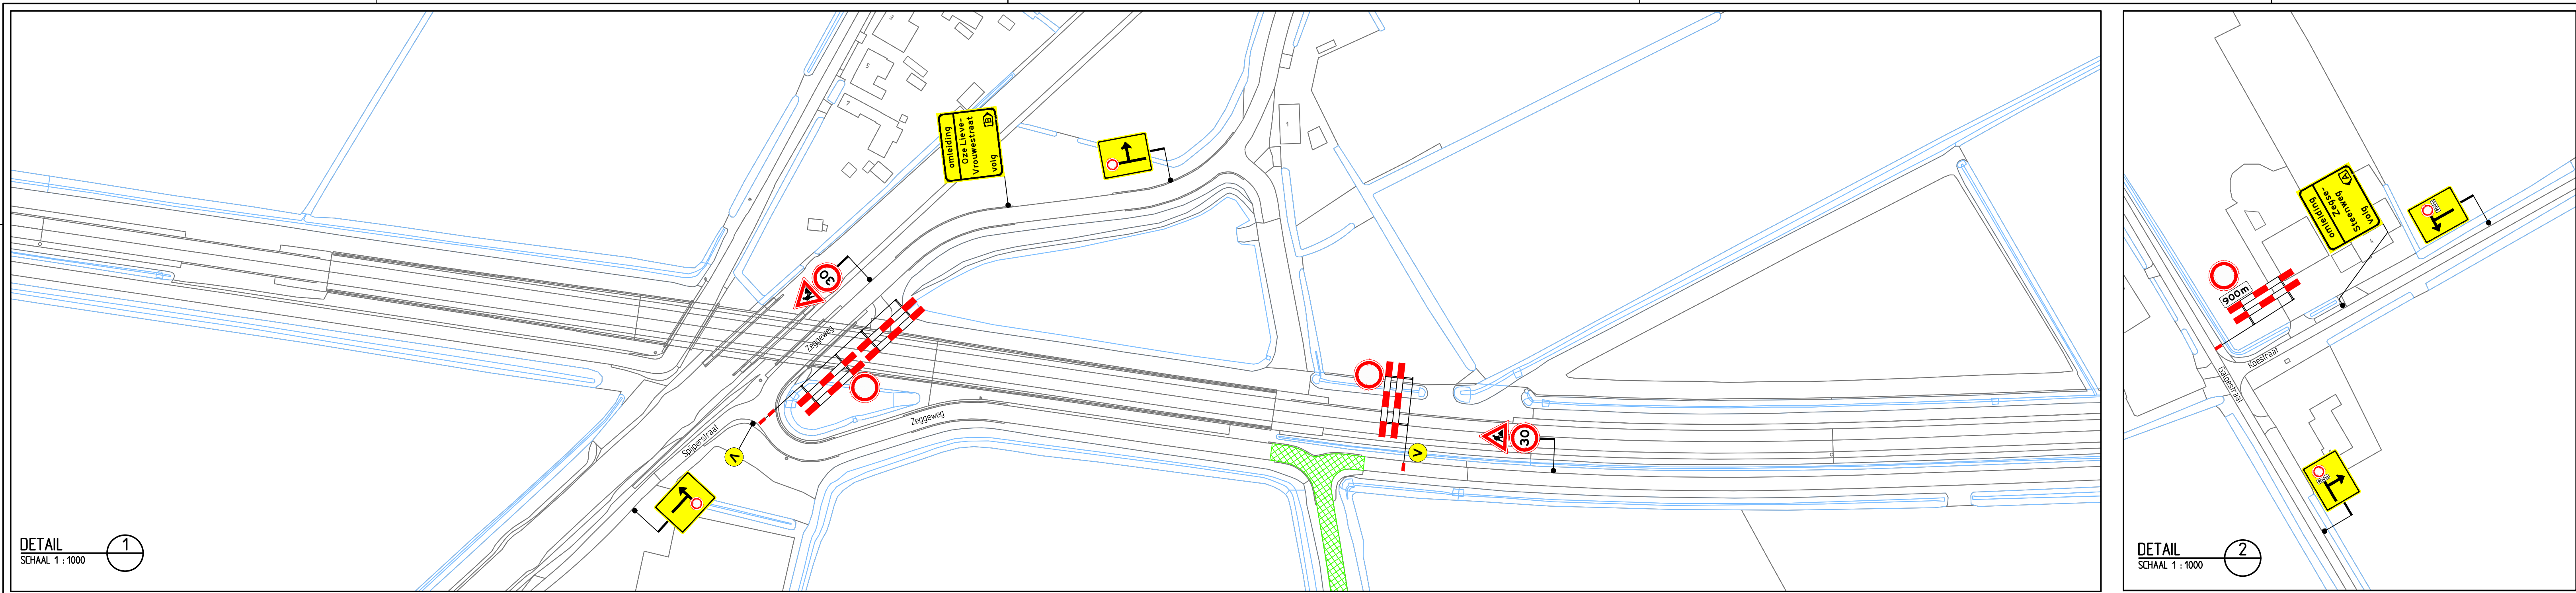

| Opmerkingen                                                                           |                                                                          |  |            |
|---------------------------------------------------------------------------------------|--------------------------------------------------------------------------|--|------------|
| - afplakken/afkruisen conflicterende bebording                                        |                                                                          |  |            |
| - definitieve routenummers in overleg met wegbeheerder                                |                                                                          |  |            |
| - de locatie van bebording is indicatief, de exacte locatie wordt in het werk bepaald |                                                                          |  |            |
| Verklaring                                                                            |                                                                          |  |            |
|                                                                                       | werkruimte                                                               |  | afsluiting |
|                                                                                       | voorzakendingsbord plaatsen twee weken voor aanvang van de werkzaamheden |  | afsluiting |
|                                                                                       |                                                                          |  |            |
| Norm NEN 5060                                                                         |                                                                          |  |            |
| BRL 9101                                                                              |                                                                          |  |            |
| TRAFFIC SERVICE NEDERLAND                                                             |                                                                          |  |            |
| Asfaltonderhoud gemeente Halderberge 2022 en 2023                                     |                                                                          |  |            |
| Verkeersmaatregelen Zegse Steenweg, Oud Gastel Locatie 15                             |                                                                          |  |            |
| 152442-24A01-0                                                                        |                                                                          |  |            |
| Blad 1 van 1                                                                          |                                                                          |  |            |