
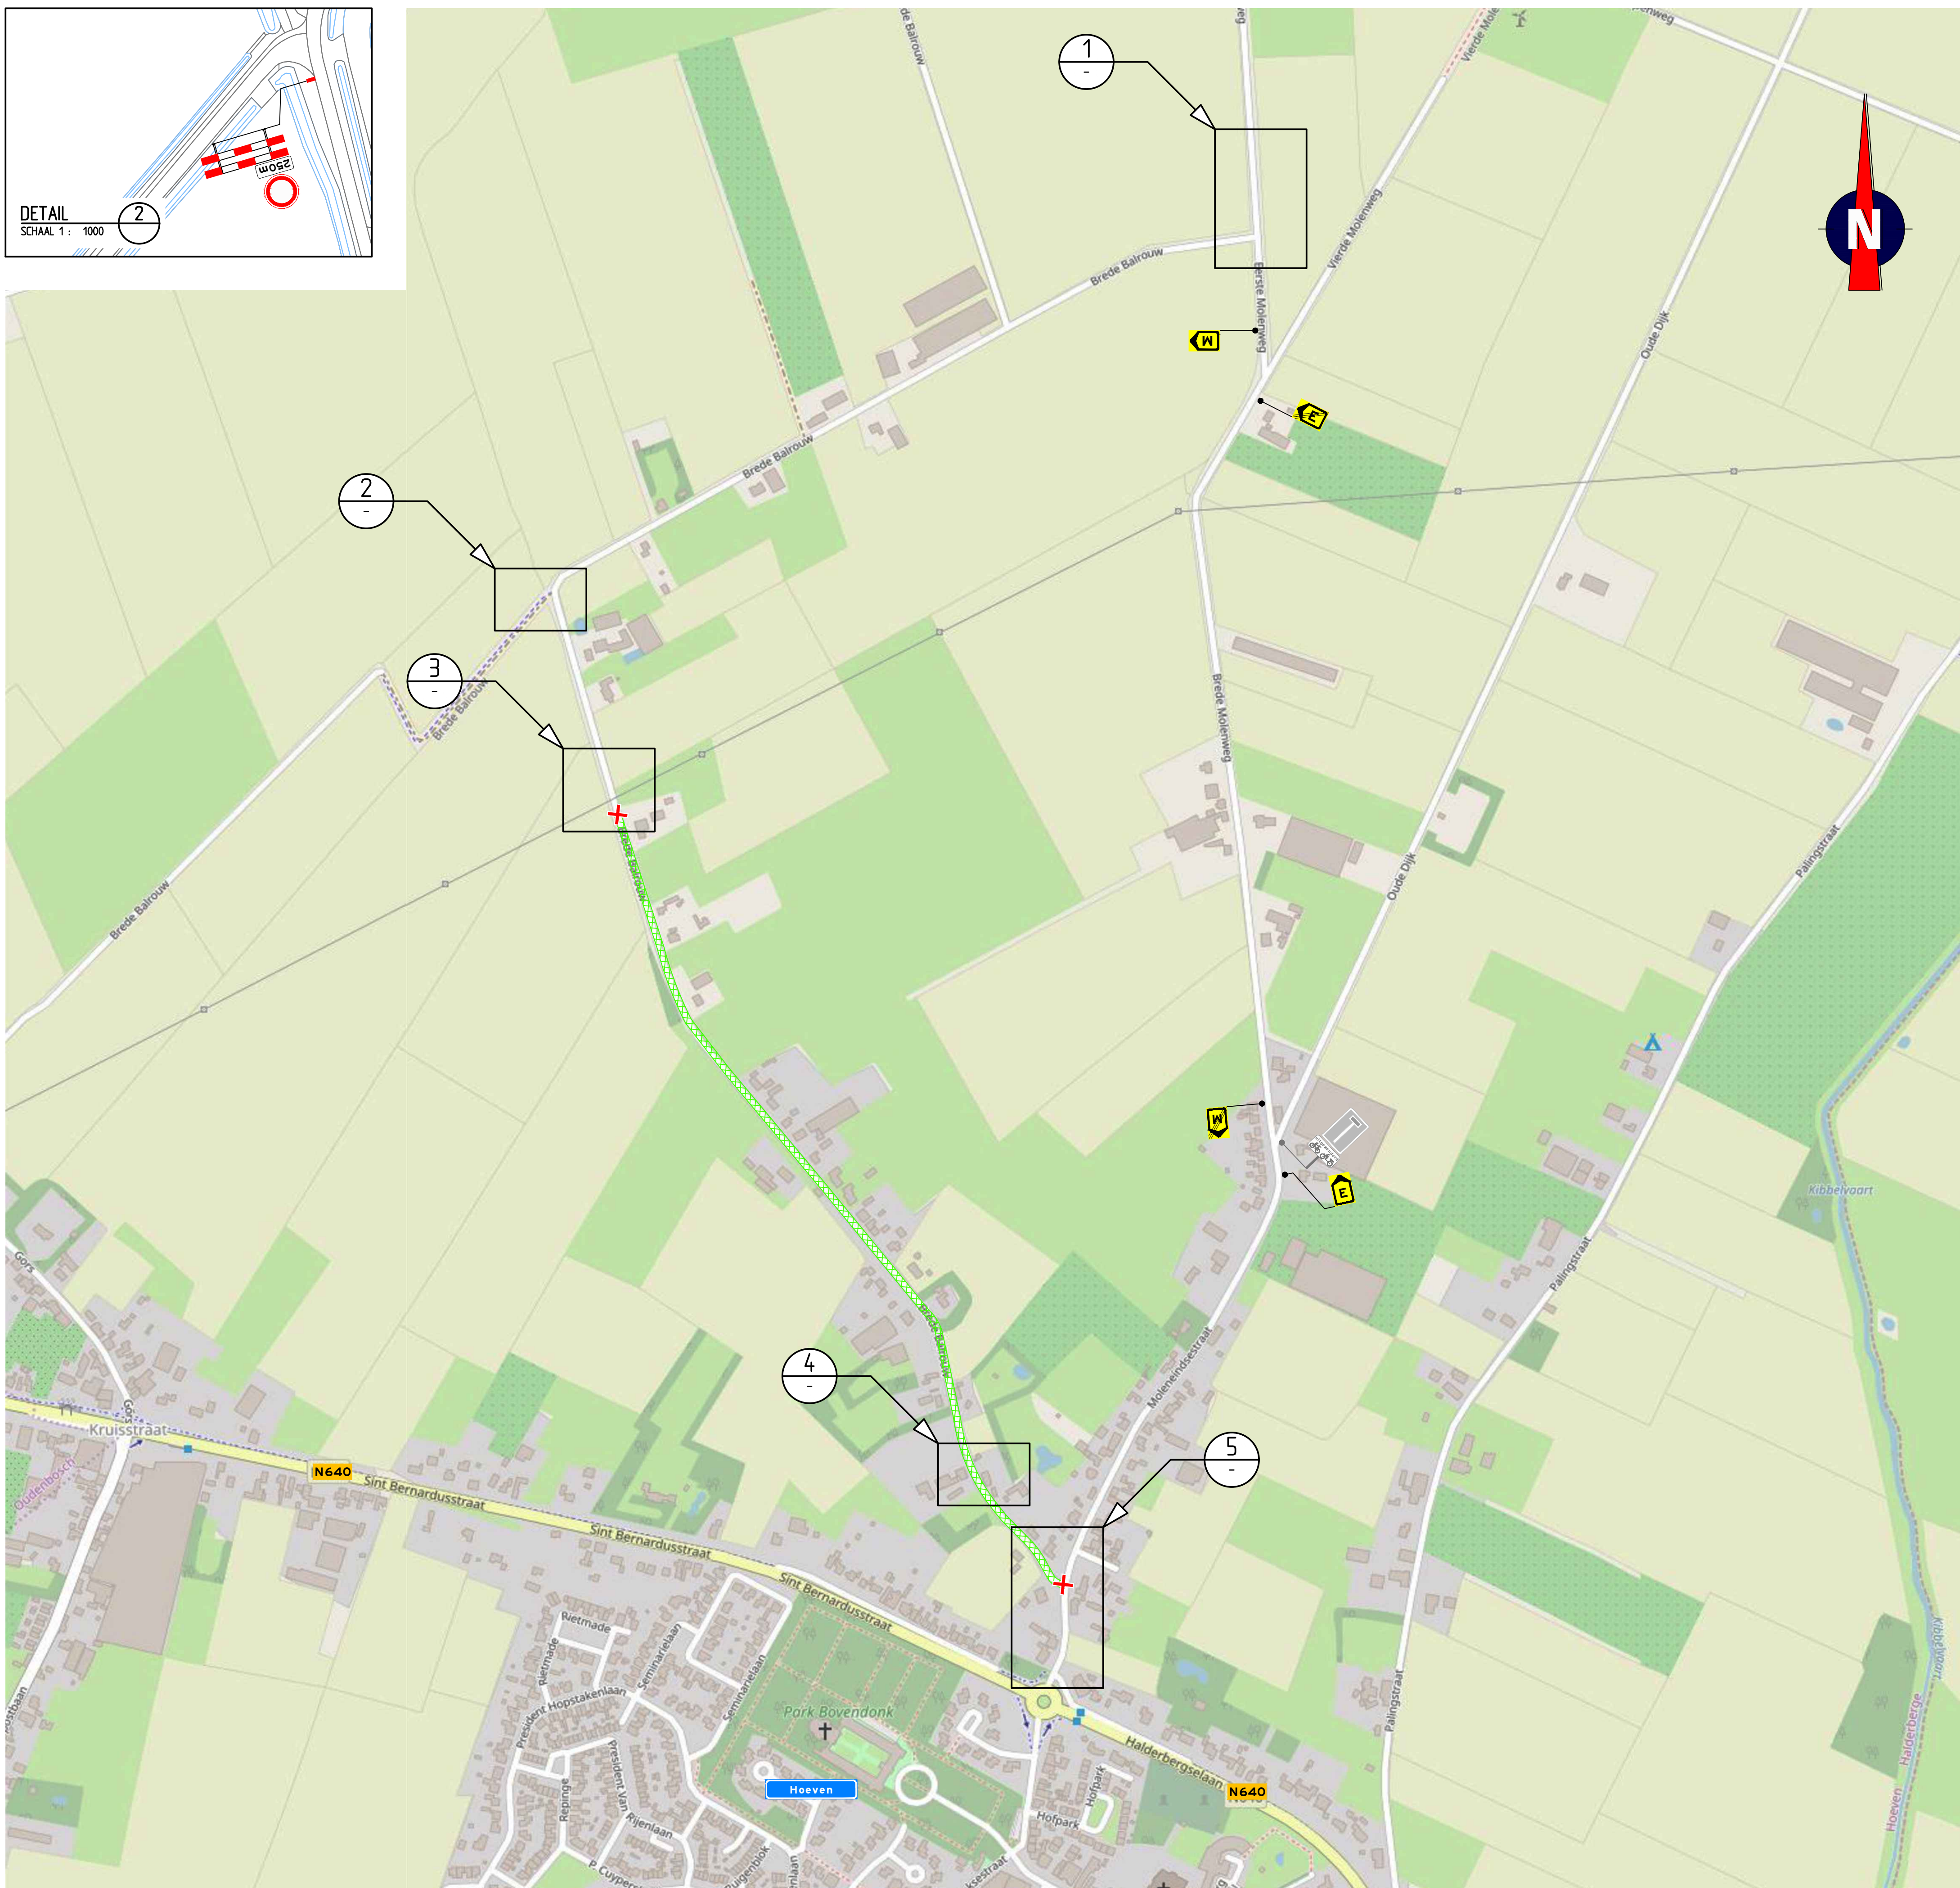
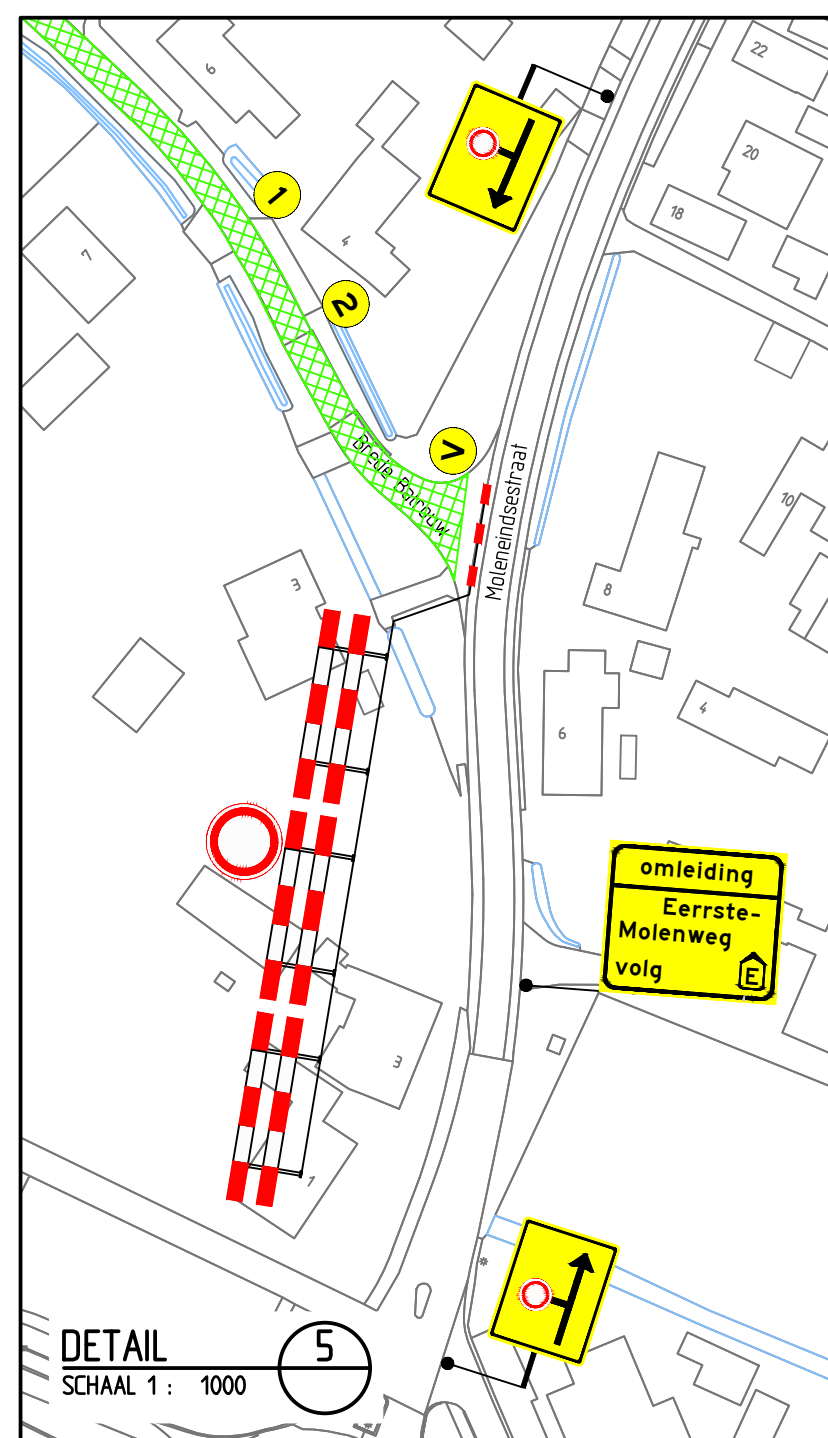
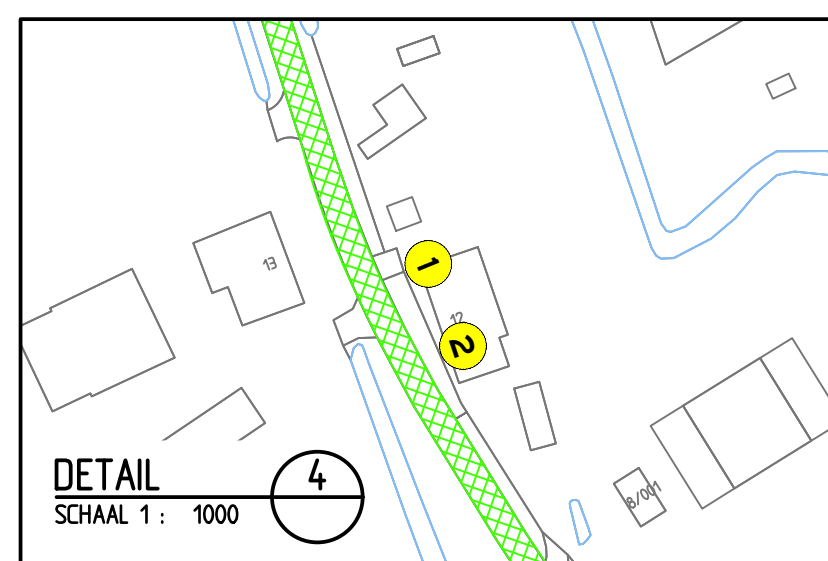
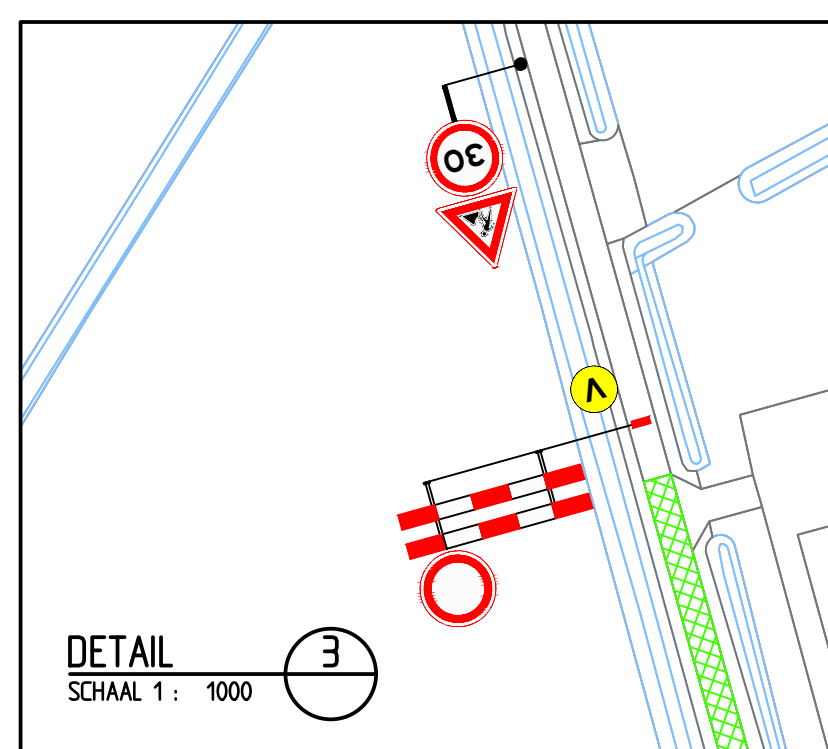


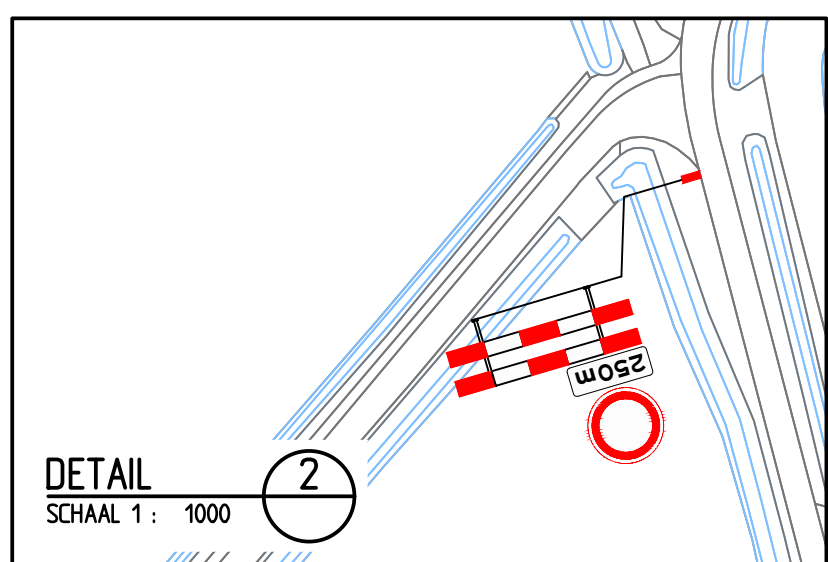

Opmerkingen

- afplakken/afkruisen conflicterende bebording
- definitieve routenummers in overleg met wegbeheerder
- de locatie van bebording is indicatief, de exacte locatie wordt in het werk bepaald

Verklaring

-  werkruimte
 -  aanwezige beëindiging
 -  afsluiting
 -  plaatsen voor aanvang van de werkzaamheden:
 - voraankondigingsbord 2 weken
 - parkeerverbod 72 uur