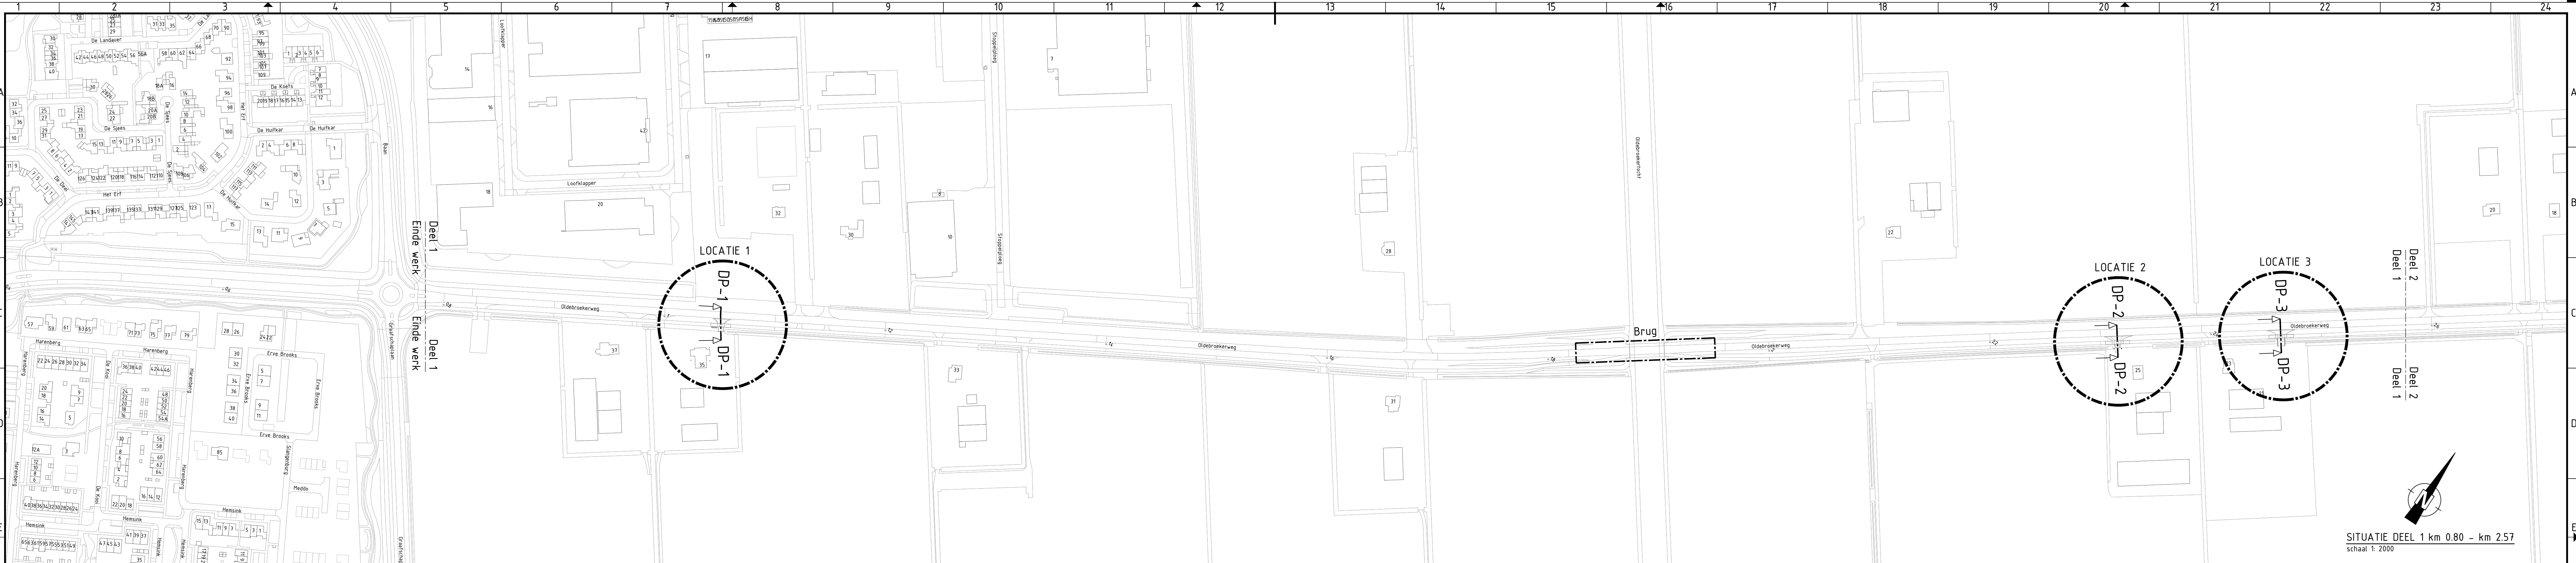


BESTEKSTEKENING		DEFINITIEF	
NJO Fietspaden en brug		Proj. no.: 23130	
Biddingringweg, Oldebroekerweg en Elburgerweg		Bestek no.: -	
SITUATIE INRITTEN OLDEBROEKERWEG		Dossier no.: -	
get.: rla	04-04-2023	gew.: rla	05-06-2023
gez.: rha	10-05-2023	revisie B02	
schaal: Zie tekening		bladnr.: 2 in 16 bladen	
formaat: A0		tek.nr.: PFL230162	

**PROVINCIE FLEVOLAND**