


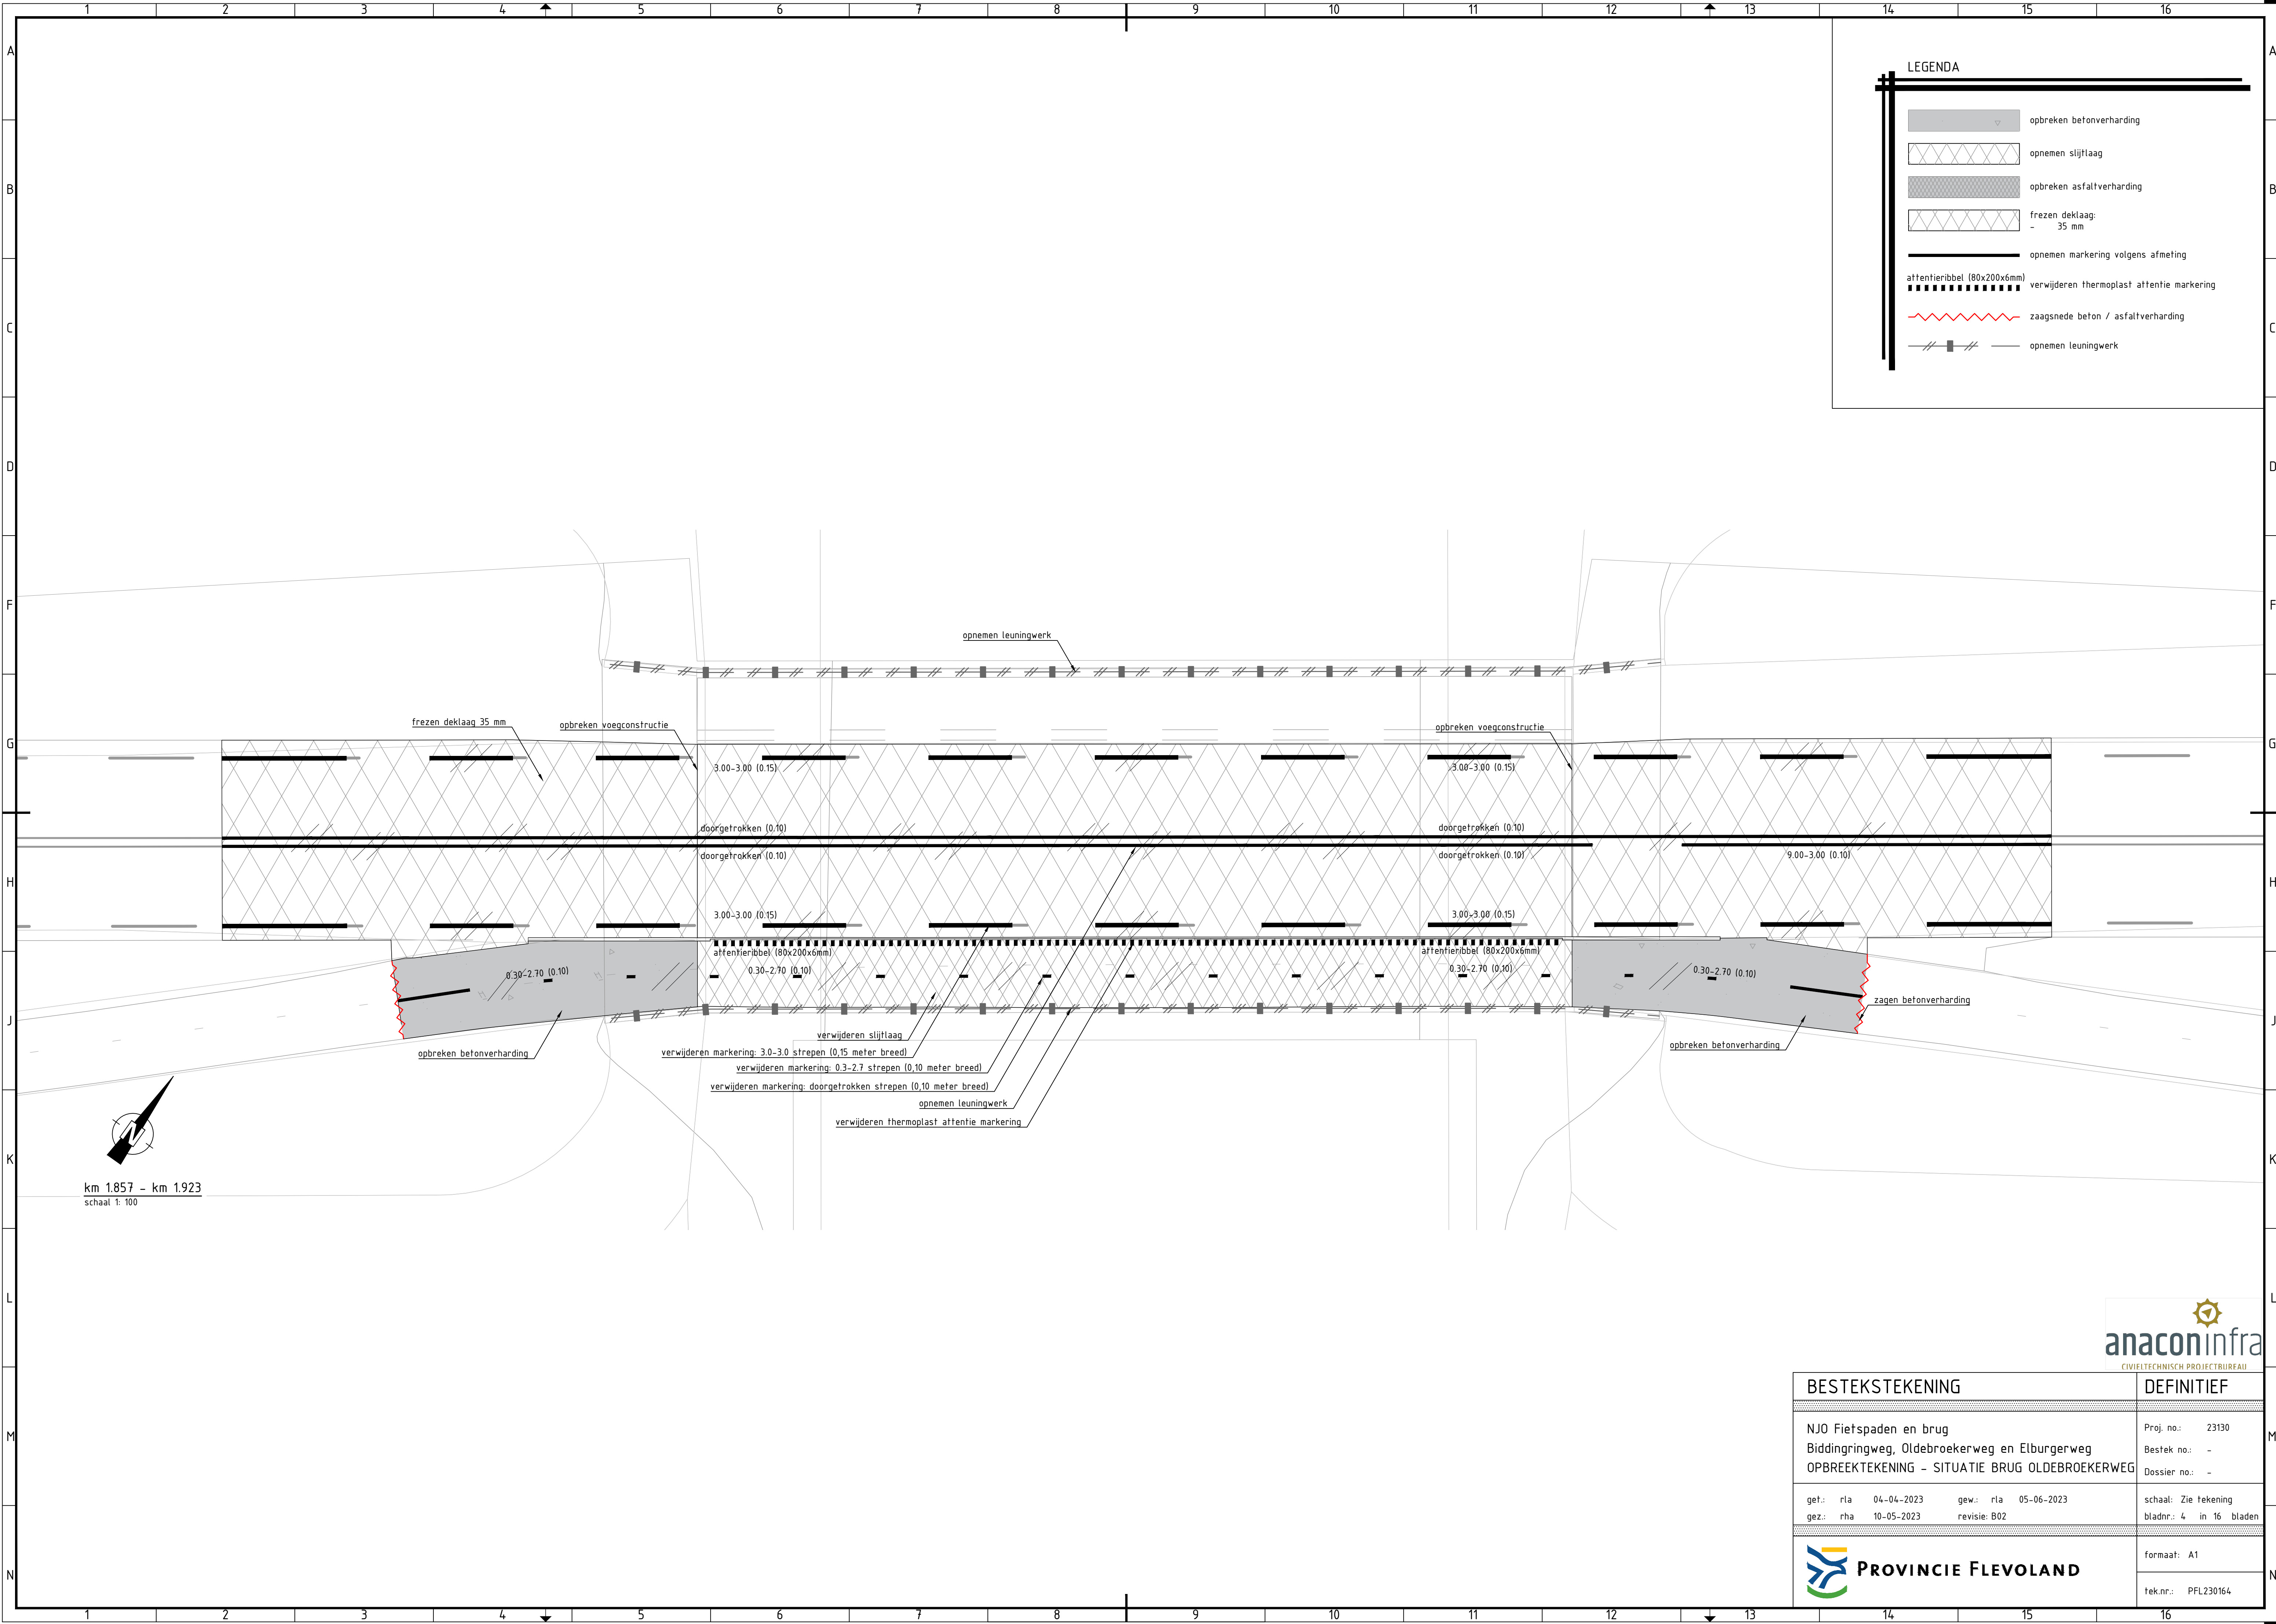

LEGENDA

- opbreken betonverharding
- opnemen slijtlaag
- opbreken asfaltverharding
- frezen deklaag:
- 35 mm
- opnemen marking volgens afmeting
- opnemen marking volgens afmeting
- verwijderen thermoplast attentie marking
- zaagsnede beton / asfaltverharding
- opnemen leuningwerk

km 1.857 - km 1.923
schaal 1: 100

anaconinfra
CIVILTECHNISCH PROJECTBUREAU

BESTEKSTEKENING		DEFINITIEF
NJ0 Fietspaden en brug Biddingringweg, Oldebroekerweg en Elburgerweg OPBREEKTEKENING - SITUATIE BRUG OLDEBROEKERWEG		Proj. no.: 23130 Bestek no.: - Dossier no.: -
get.: rla 04-04-2023	gew.: rla 05-06-2023	schaal: Zie tekening bladnr.: 4 in 16 bladen
gez.: rha 10-05-2023	revisie: B02	
PROVINCIE FLEVOLAND		formaat: A1
		tek.nr.: PFL230164