



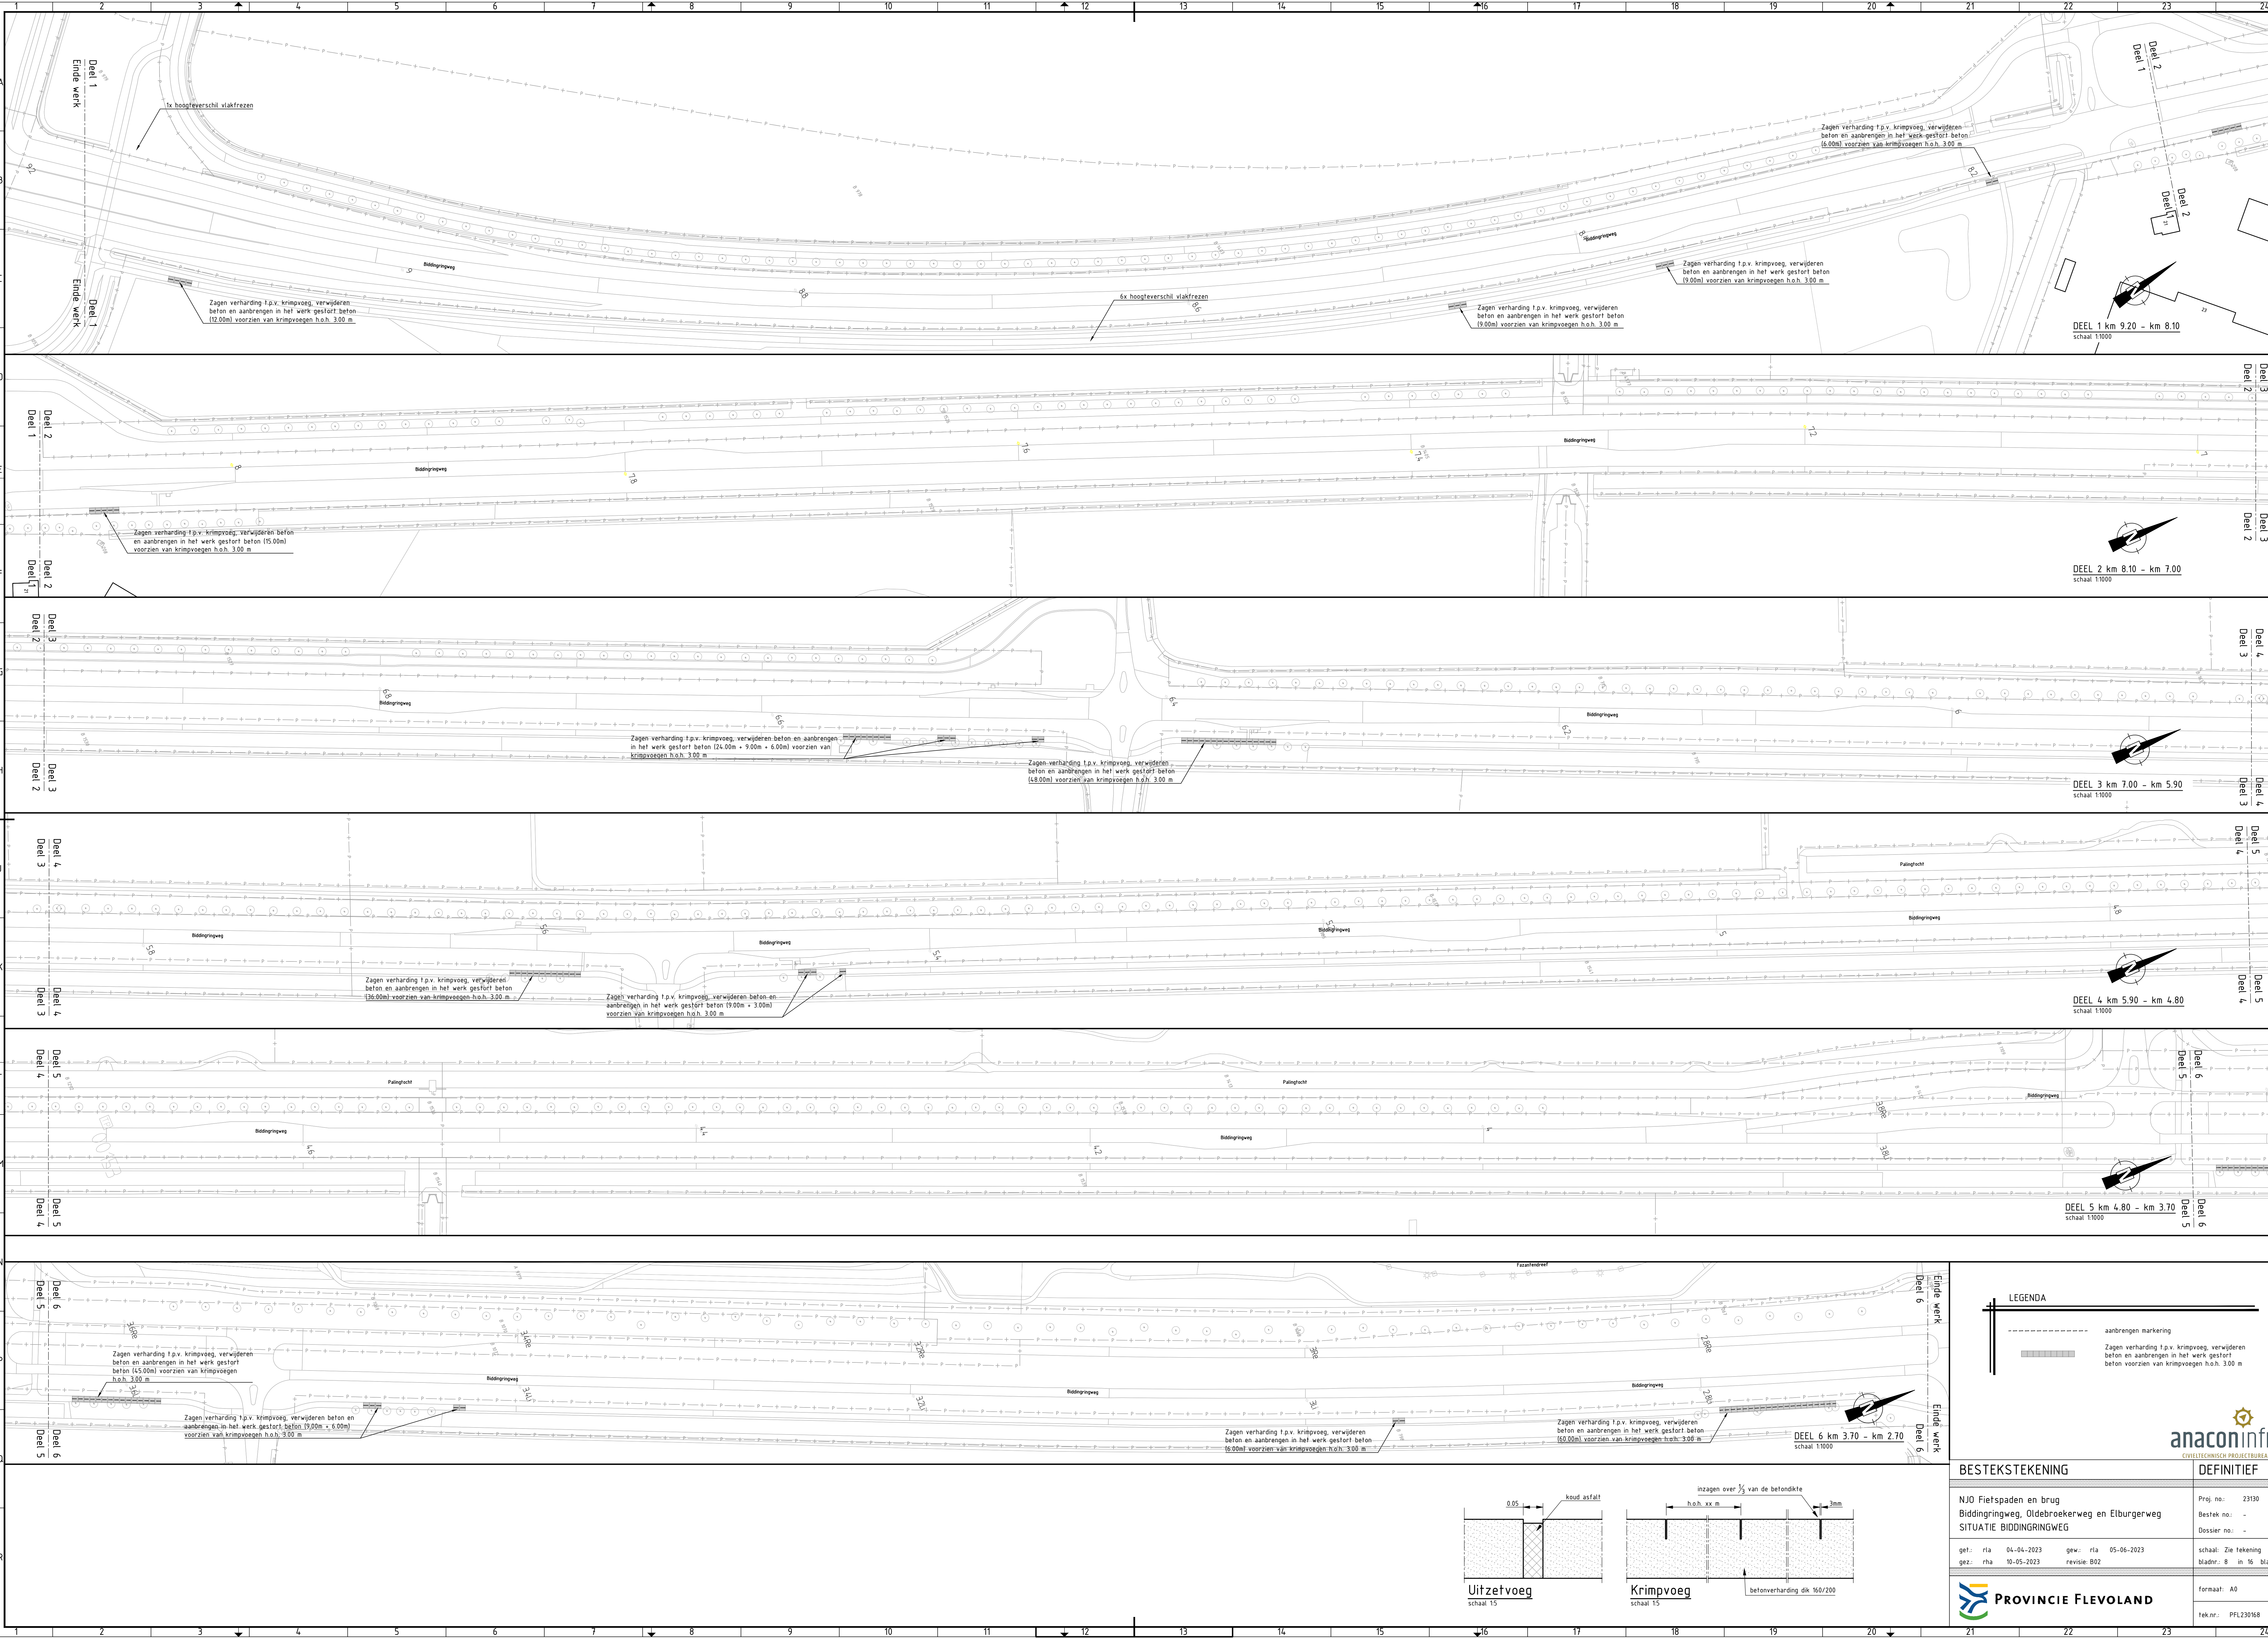

LEGENDA

- aanbrengen markering
- [hatched box] Zagen verharding t.p.v. krimpvoeg, verwijderen beton en aanbrengen in het werk gestort beton voorzien van krimpvoegen h.o.h. 3.00 m

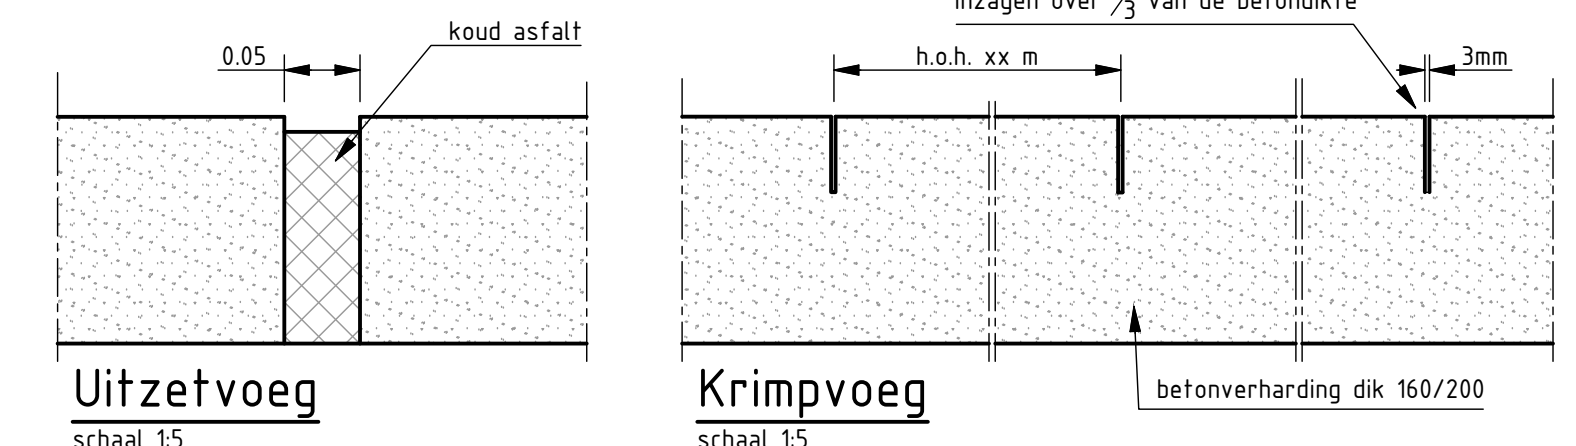

BESTEKSTEKING		DEFINITIEF
NJO Fietspaden en brug Biddingsringweg, Oldebroekerweg en Elburgerweg SITUATIE BIDDINGSRINGWEG		Proj. no.: 23130 Bestek no.: - Dossier no.: -
get.: rla 04-04-2023 gez.: rha 10-05-2023	gew.: rla 05-06-2023 revisie B02	schaal: Zie tekening bladnr.: 8 in 16 bladen
		formaat: A0 tek.nr.: PFL230168

